


姫路城天守附
台所修理前二階平面圖
縮尺五十分之一

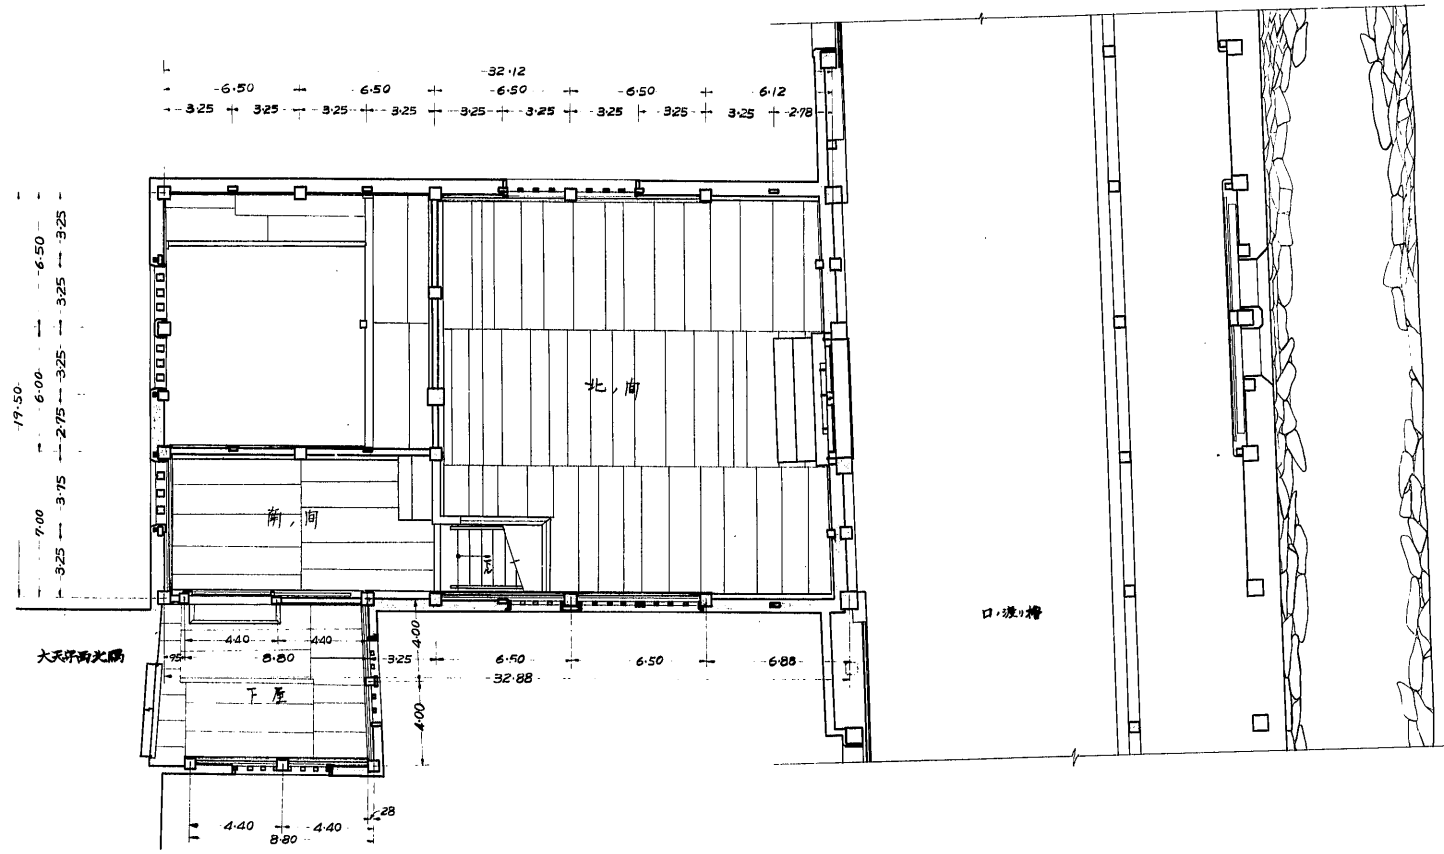

図面種類	縮尺	名称
平面図	1/50	姫路城天守附
監督者	西川 宙	台所修理前二階平面図
図面作成者	西川 宙	
図面年月日	31年 12月 4日	
巻号	図の内張 2号	