


姫路城 天井附台所 復原二階平面図

縮尺五十分之一

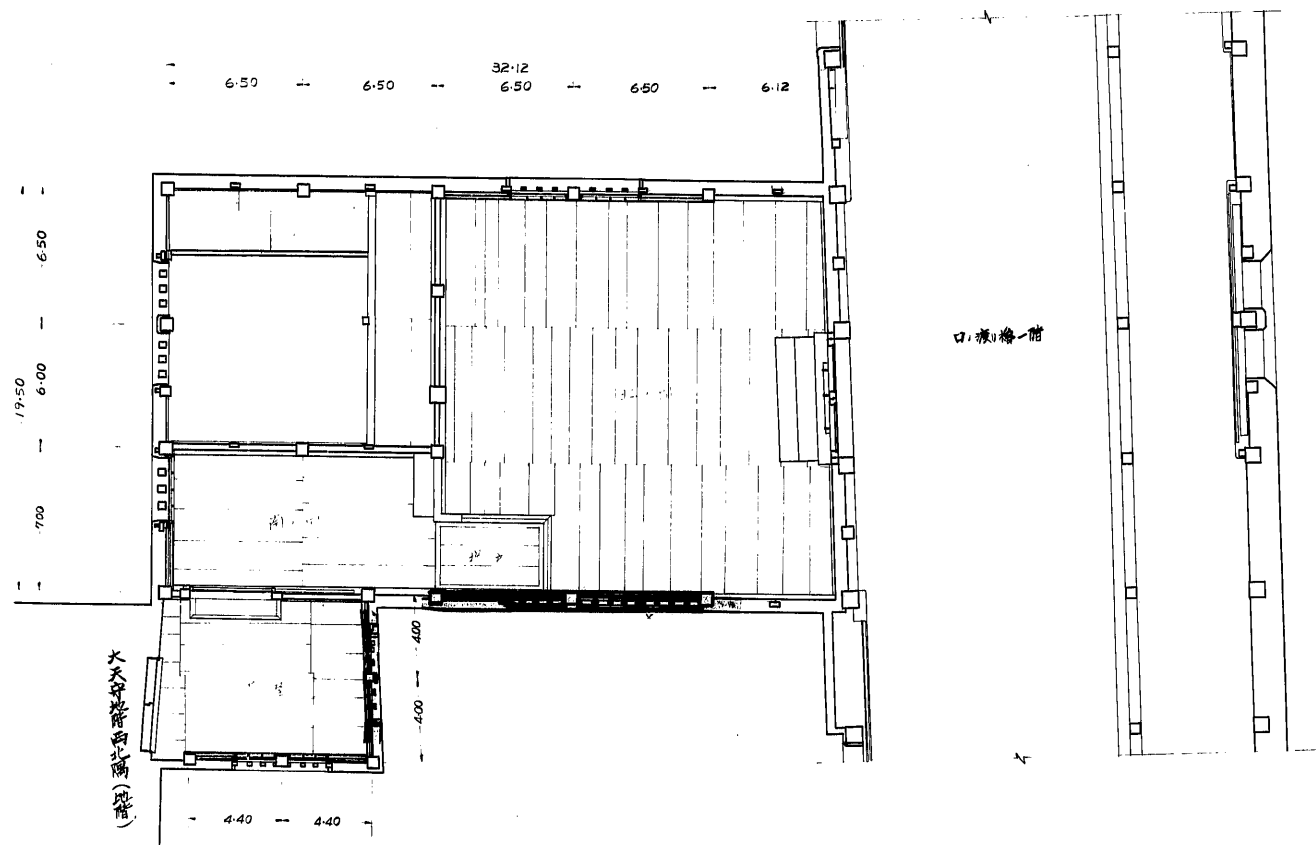

|   |    |     |       |
|---|----|-----|-------|
| 図 | 兵庫 | 姫路城 | 天井附台所 |
| 川 | 西川 | 復原  | 二階平面  |
| 監 | 西川 | 宙   |       |
| 製 | 年  | 月   | 日     |
| 号 | 枚  | の内  | 第 号   |