


台所穴倉間 復原詳細図 縮尺十分之一

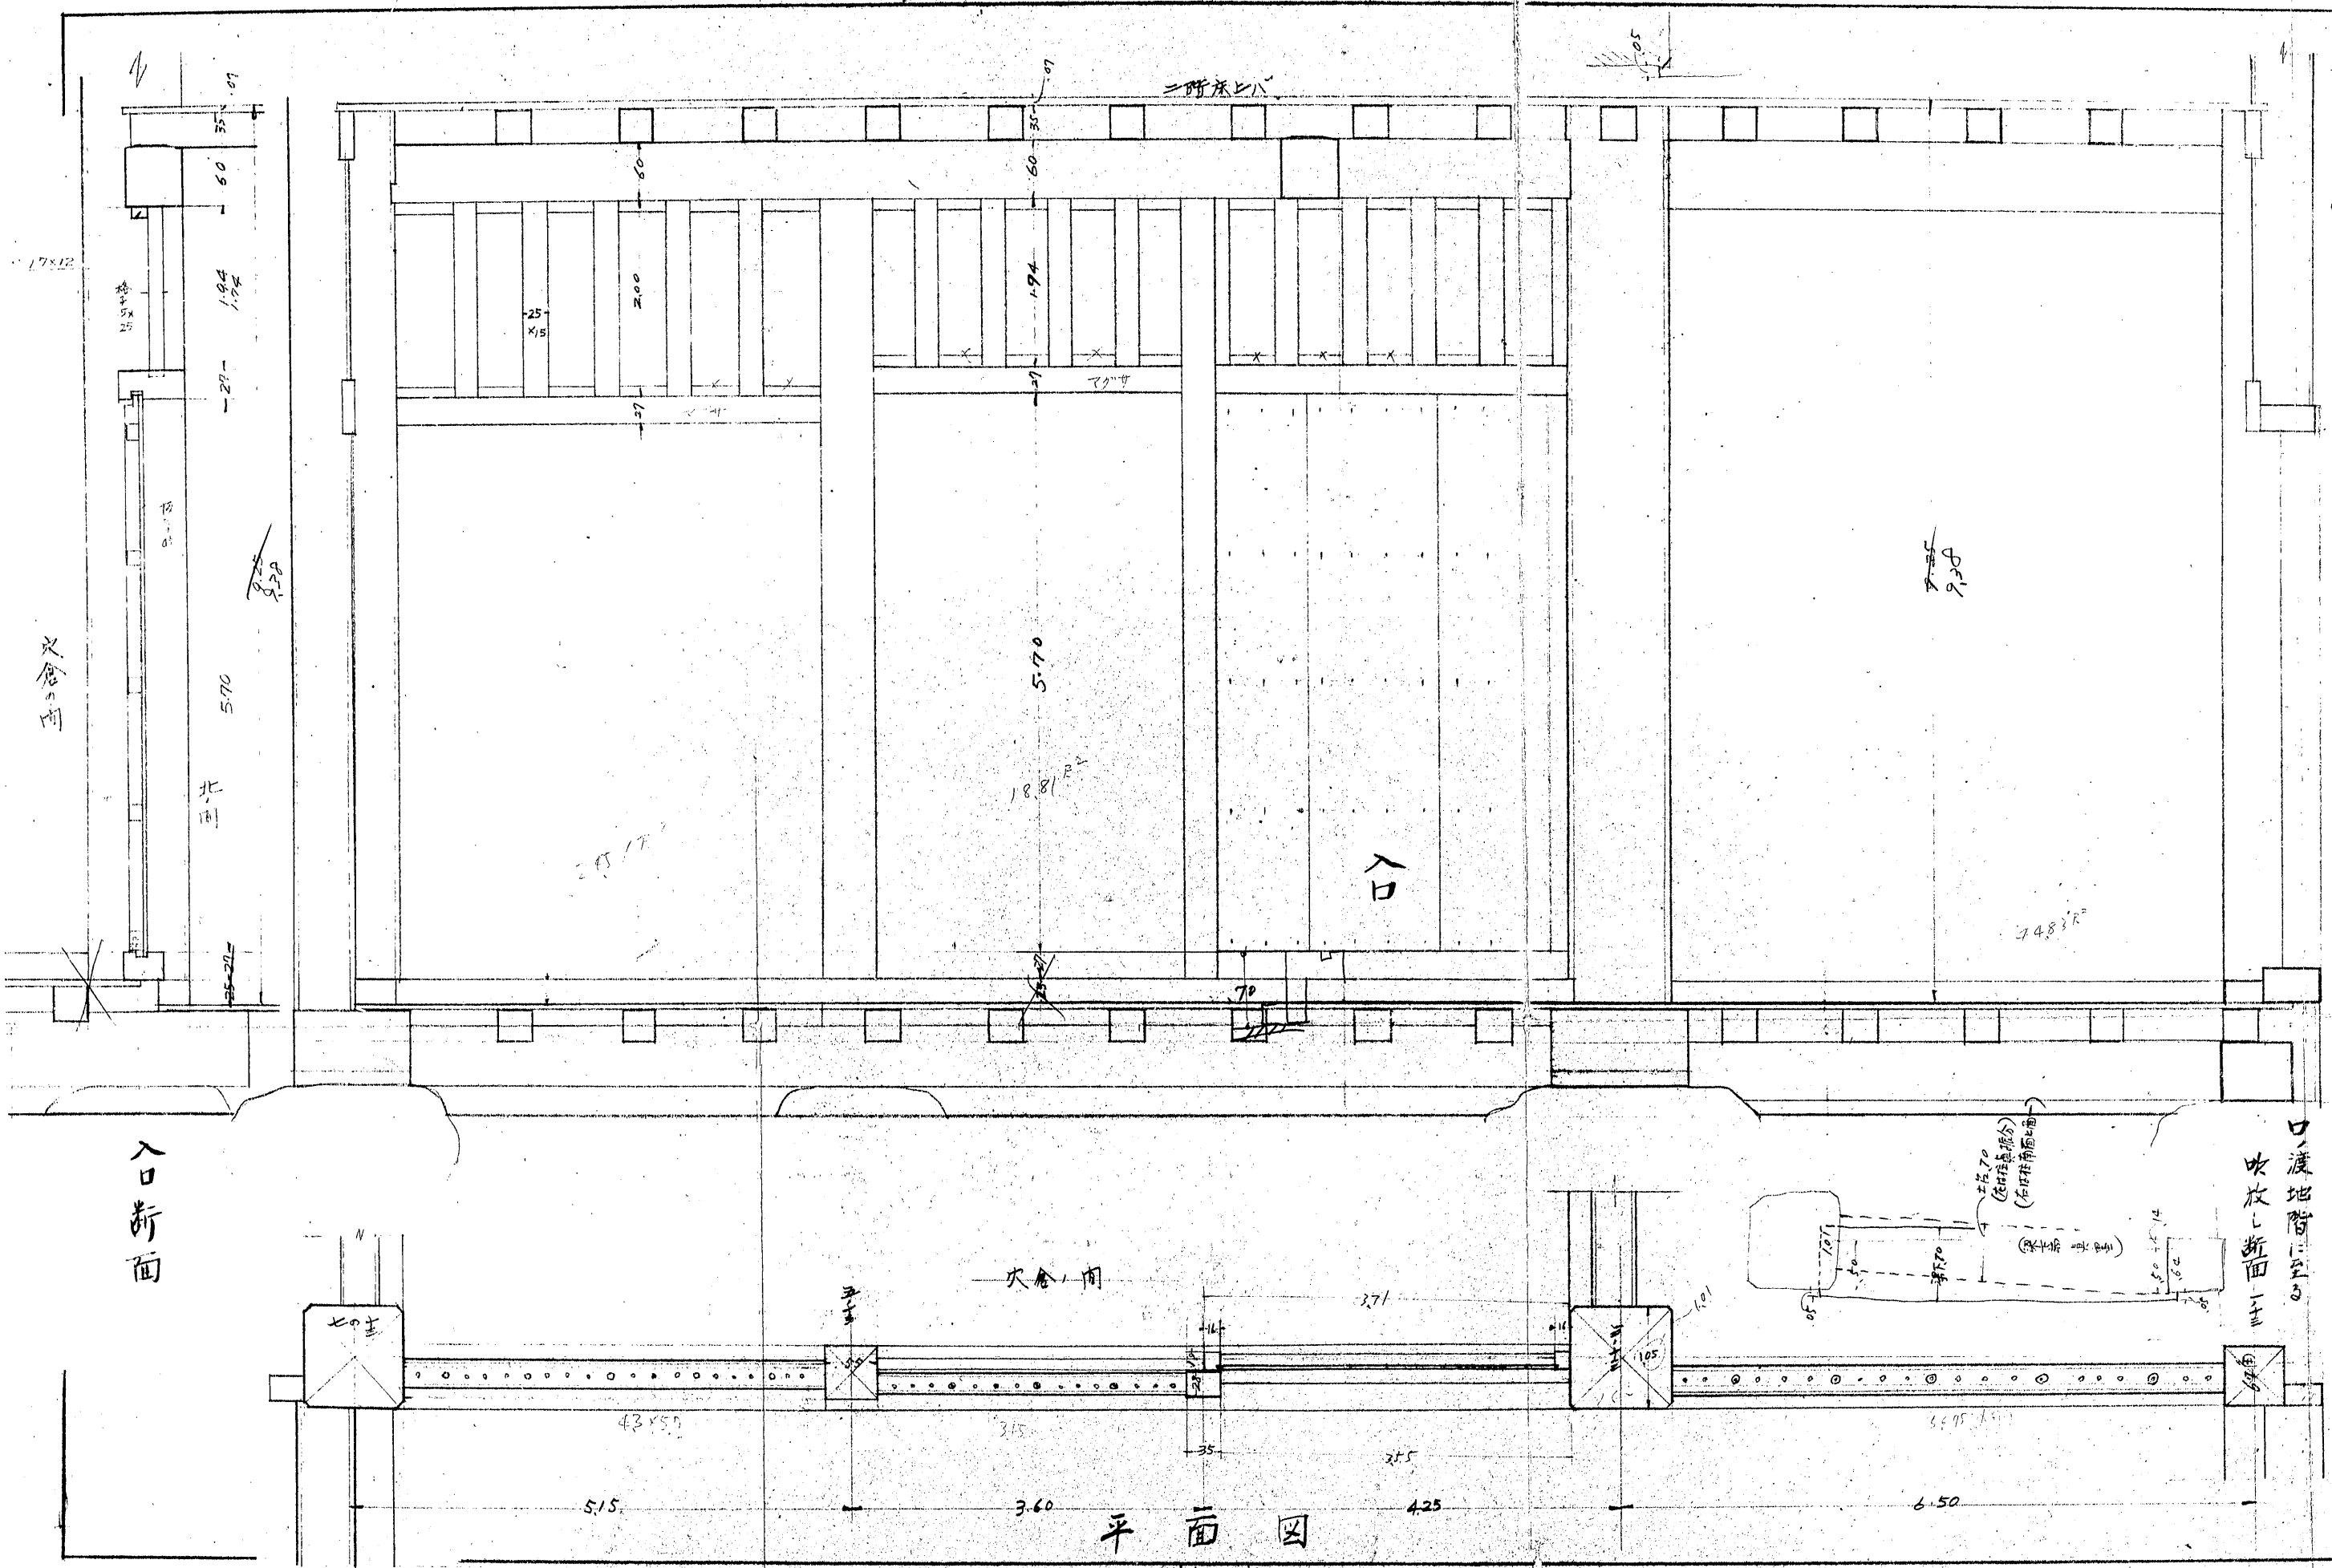

平面図

北の間

No679~3