


姬路城 天守附台所 復原二階平面図

縮尺五十分之一

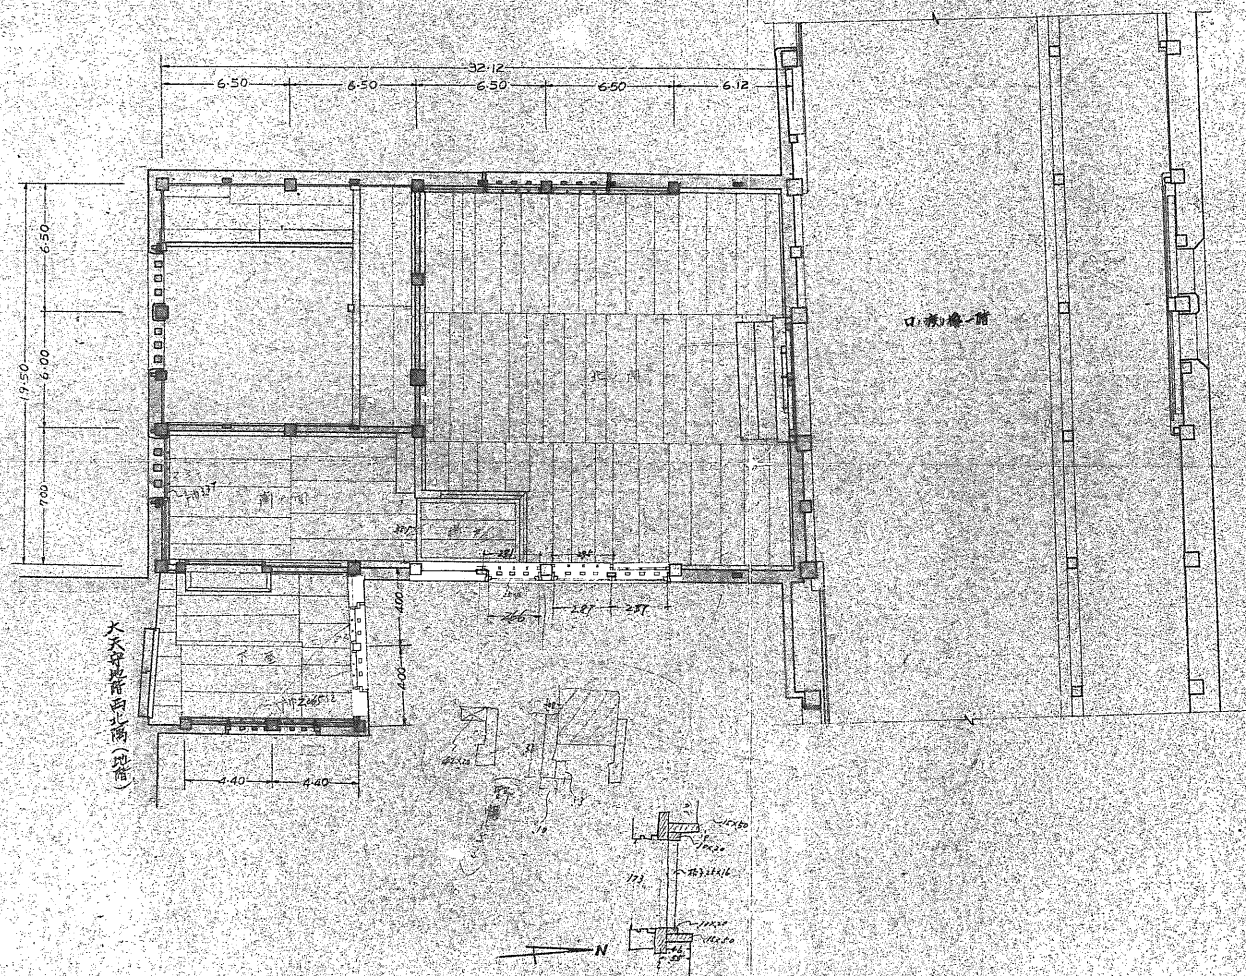

凡例

- 通柱 本 16
- 通柱 半 7
- 管柱 本 7
- 管柱 半 5



兵庫	姫路城天守附台所
調査者	現存復原二階平面図
調査年	昭和 年 月 日
調査日	昭和 年 月 日
調査場所	姫路城内