




前側面図

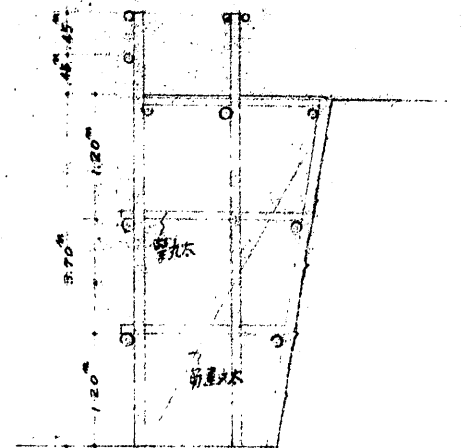

前場断面図

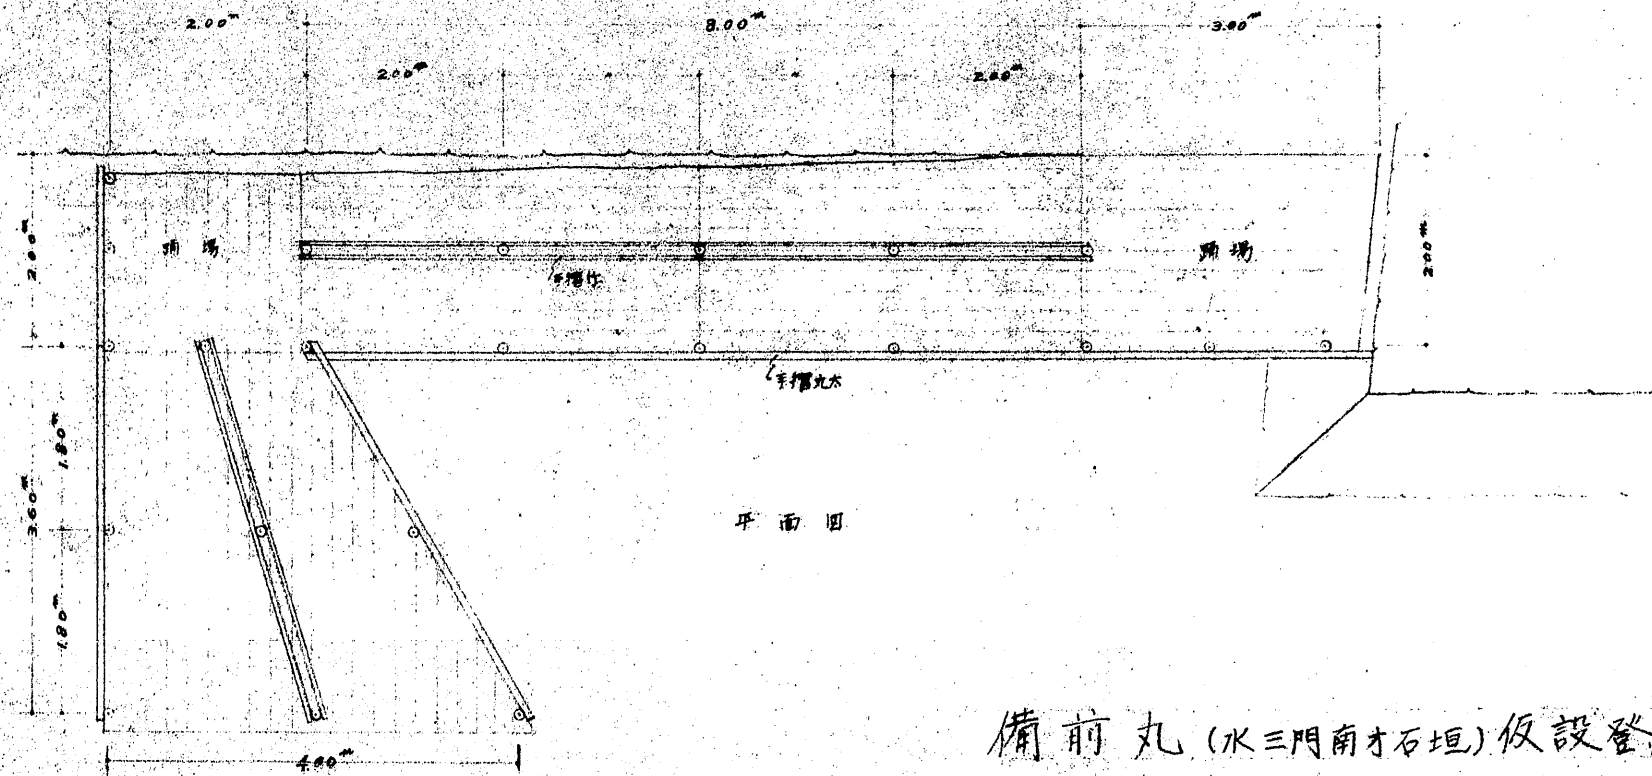

平面図

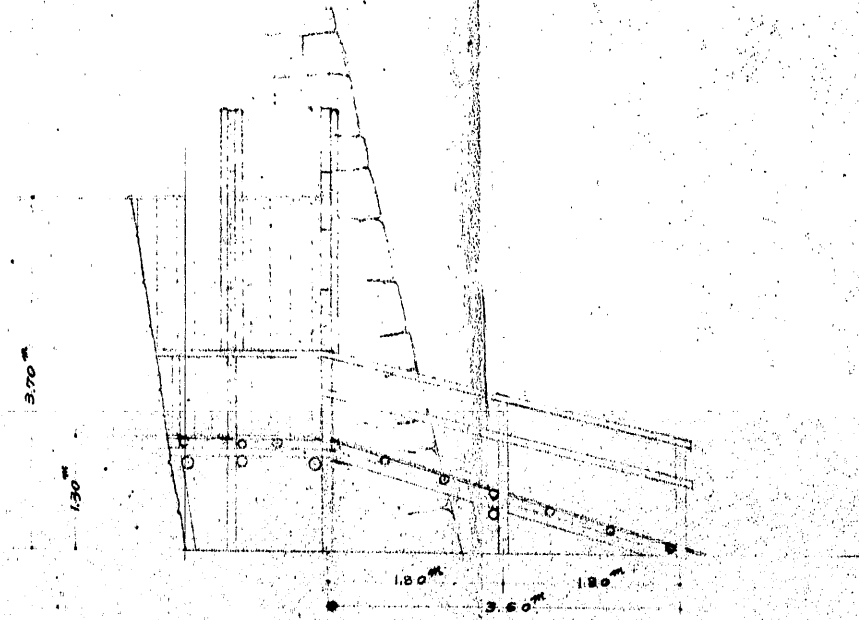

前側面図

備前丸 (水三門南才石垣) 仮設登棧橋 縮尺 1/50

① 上止の棧取付部。  
丸太10#行子鉄線締付。