


西ノ丸石垣平面図
縮尺二百分之壹

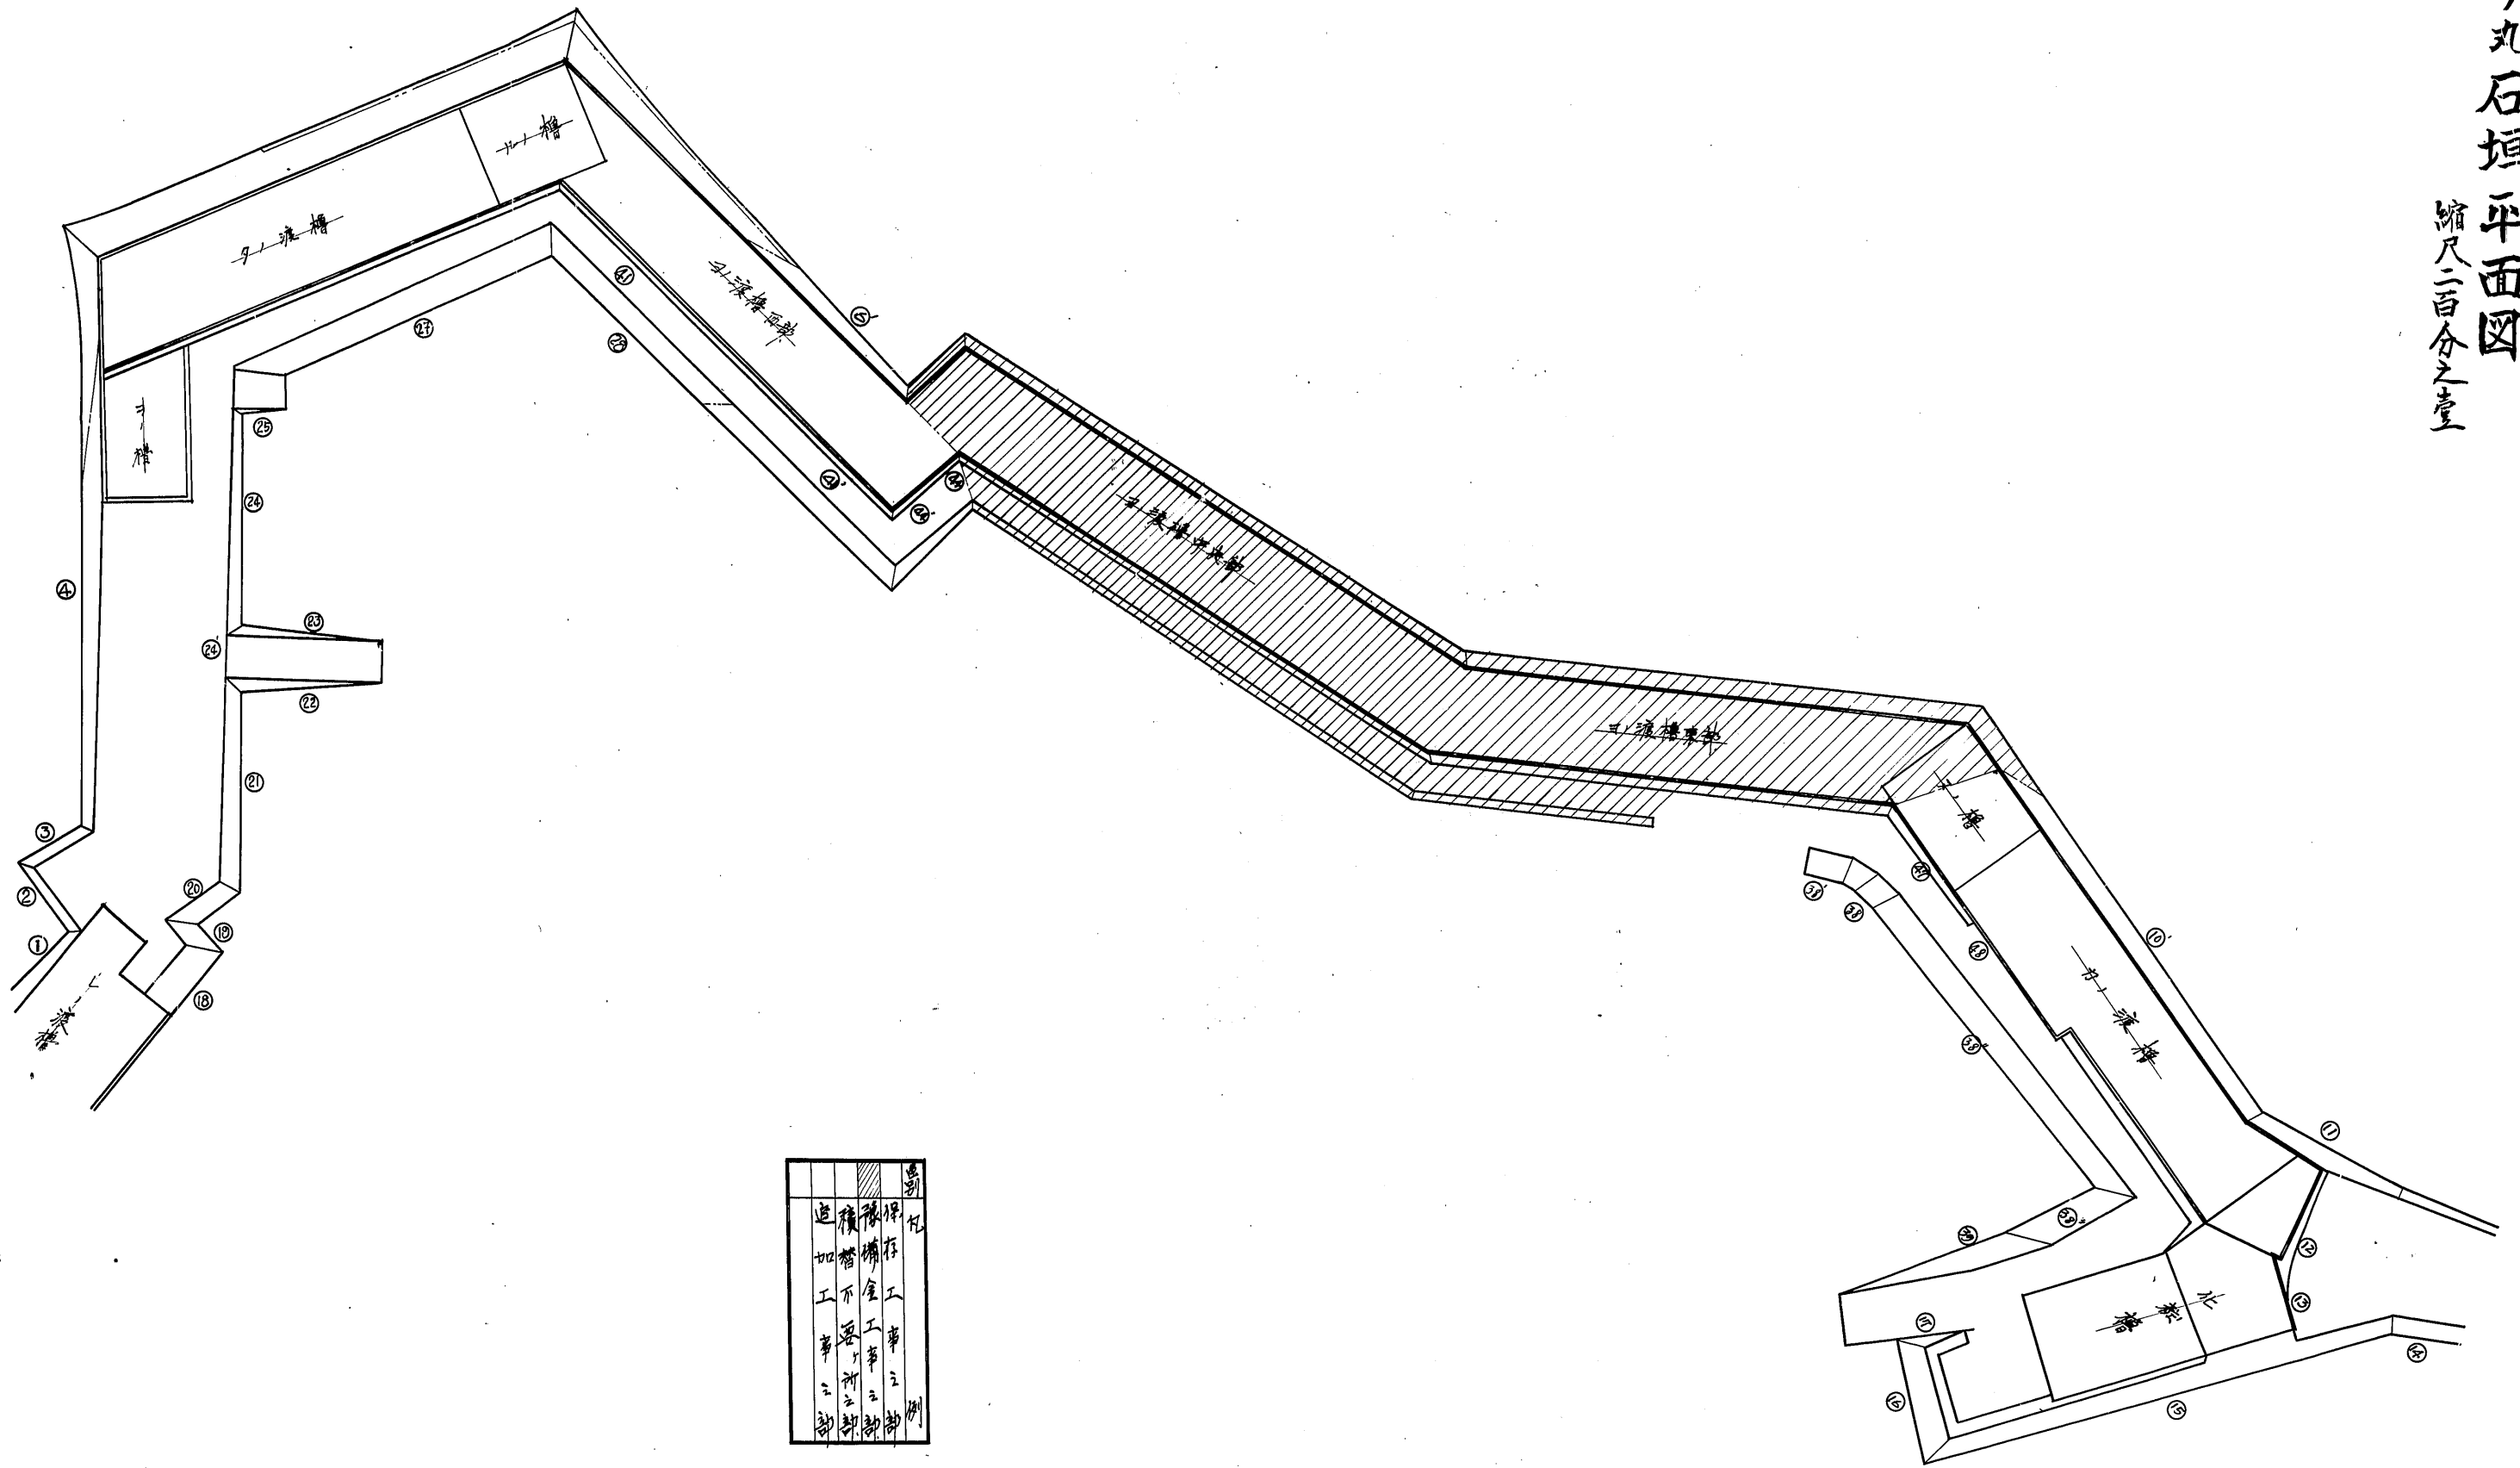

遺跡	石積	土築	石垣
遺跡	石積	土築	石垣
遺跡	石積	土築	石垣
遺跡	石積	土築	石垣
遺跡	石積	土築	石垣