
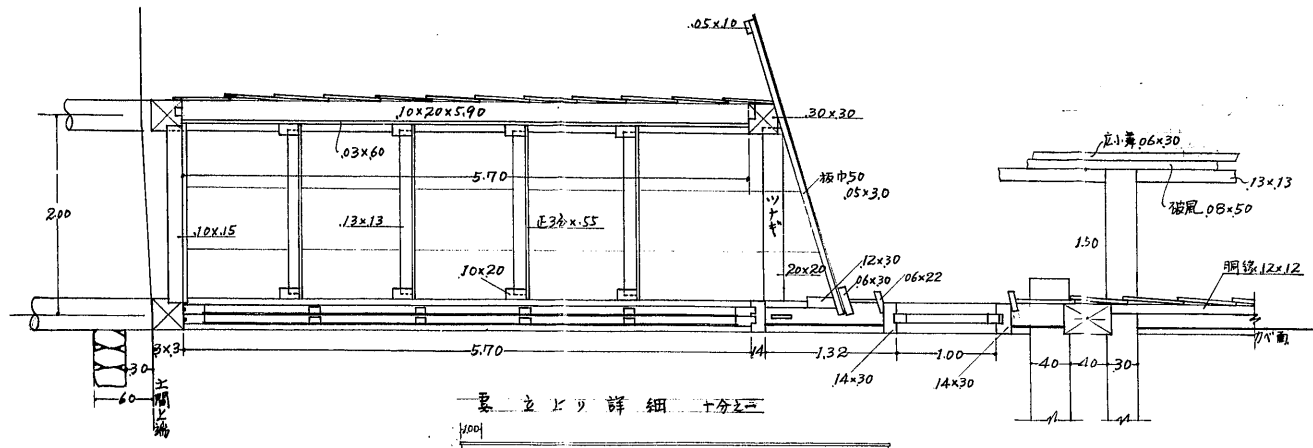


姫路城保存工事に伴う


仮設物職工休憩所取設工事設計圖

縮尺 1/50 1/10


平立上り詳細 十分之二

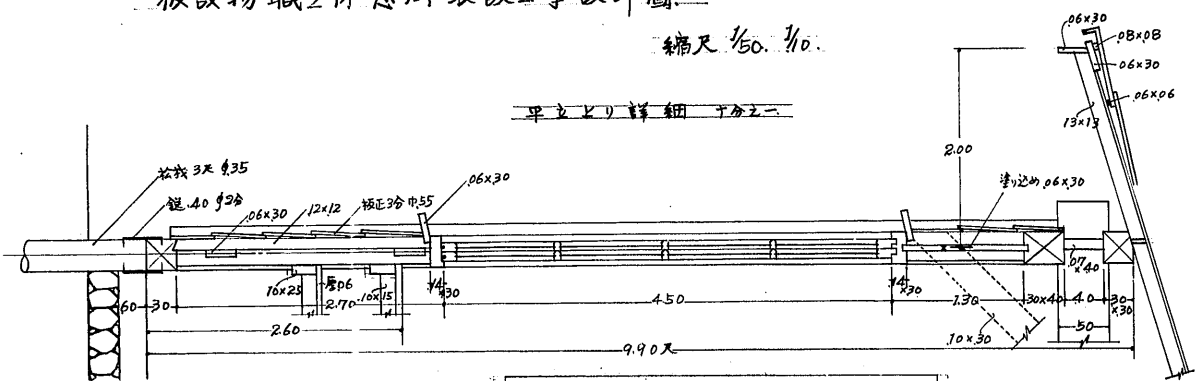





平立上り詳細 十分之二

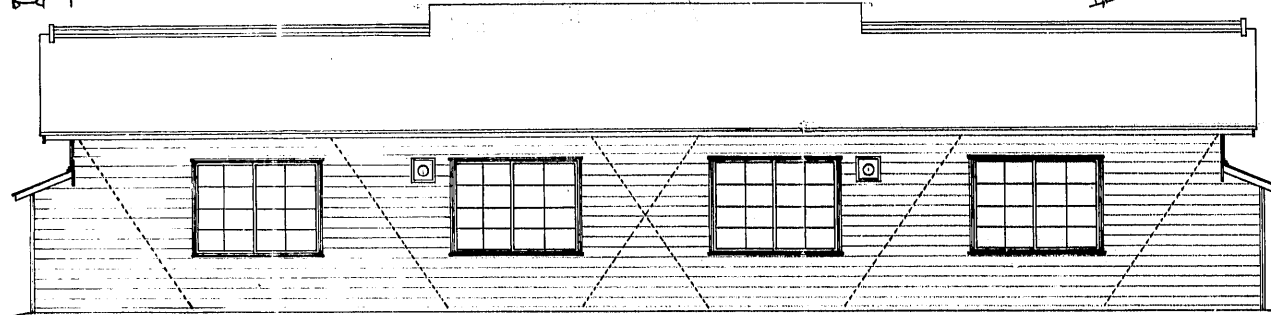


背面立面

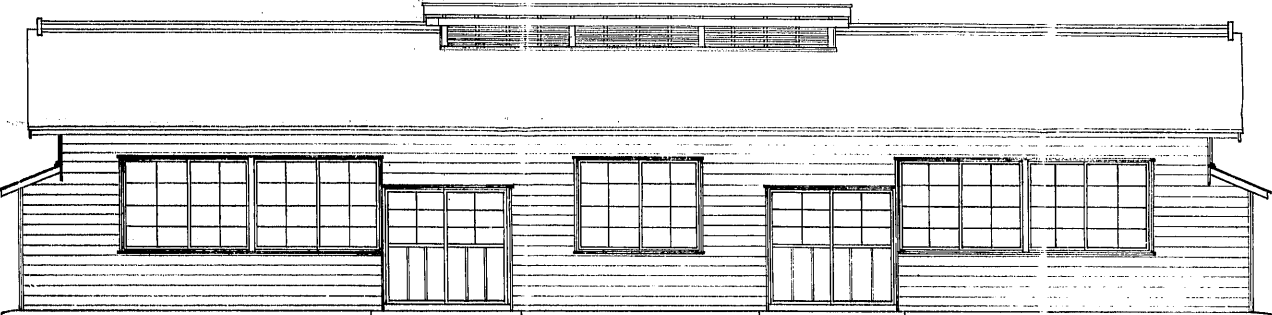

正面立面

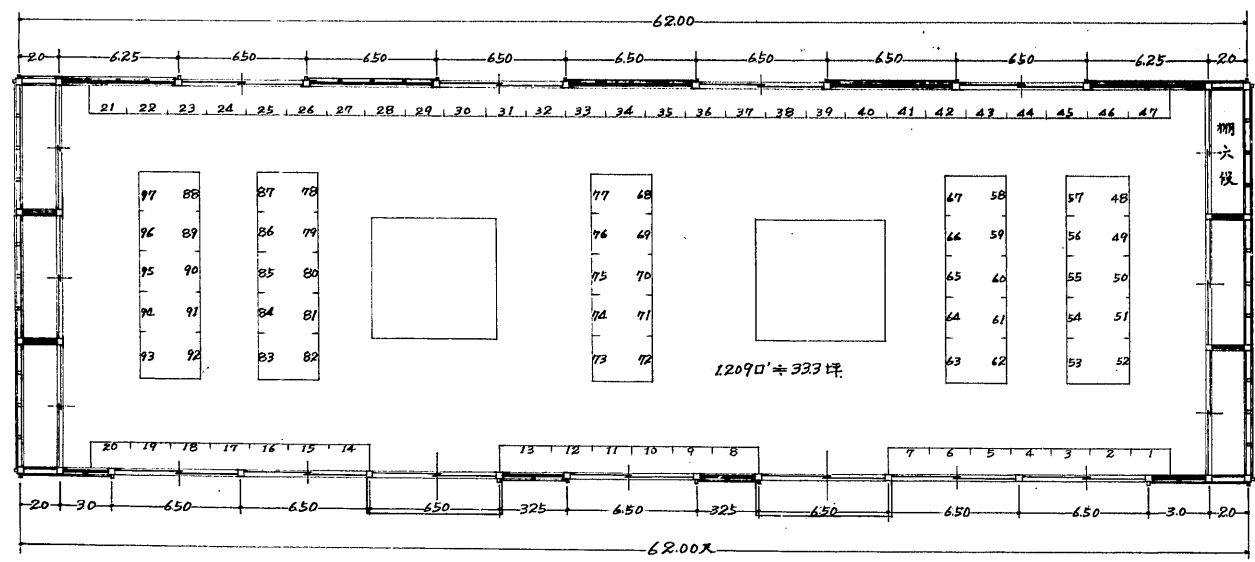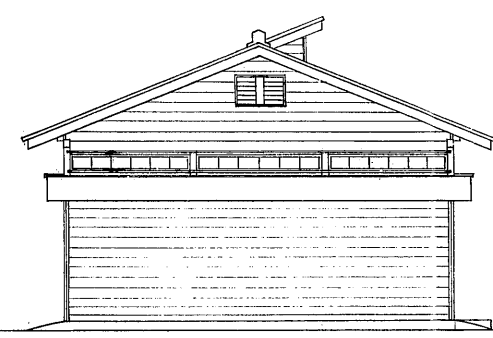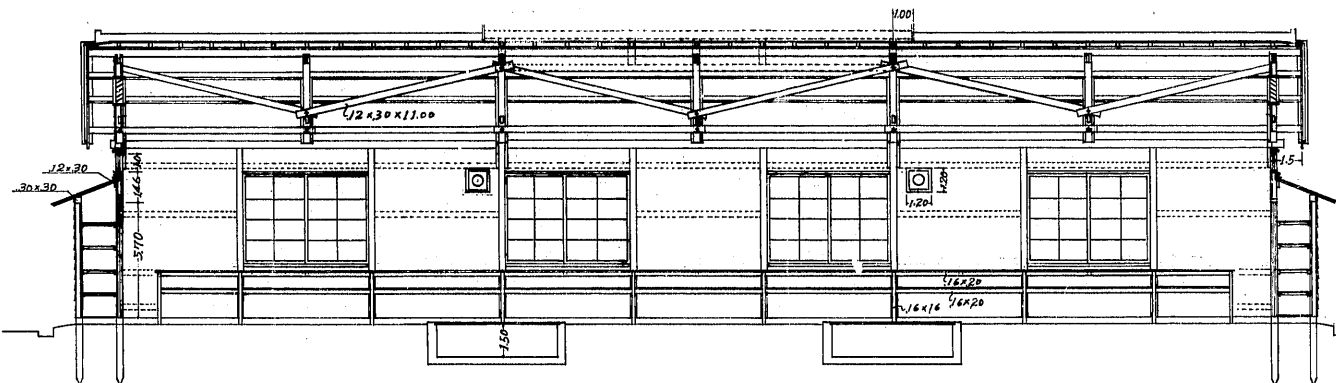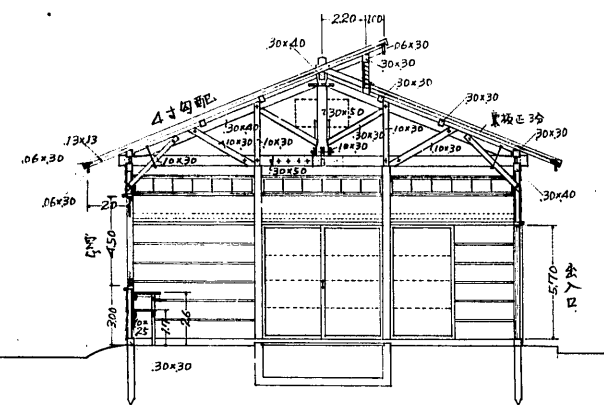

平面図

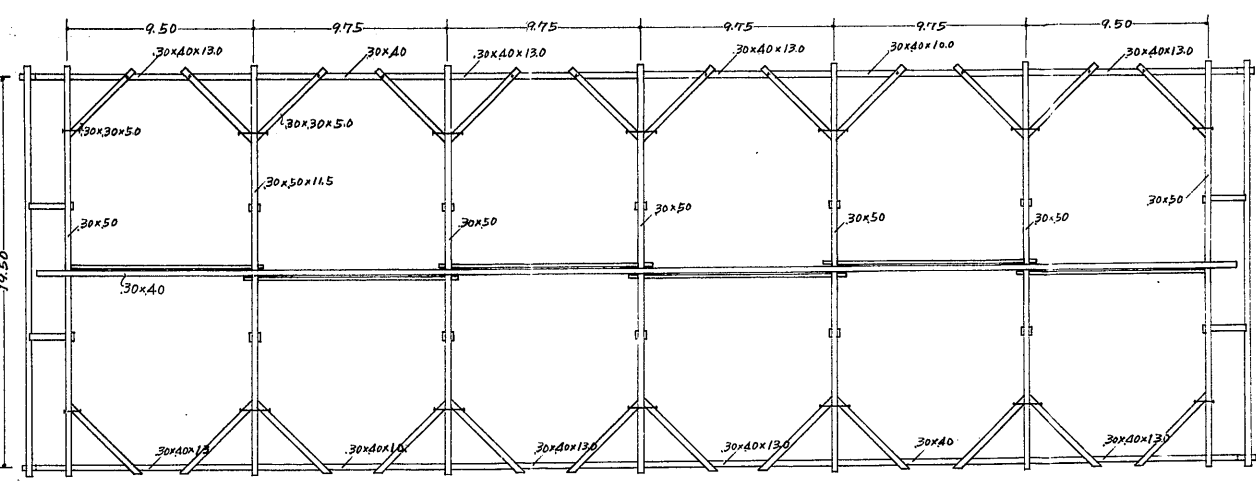

木床梁状圖