




互作小屋正面图

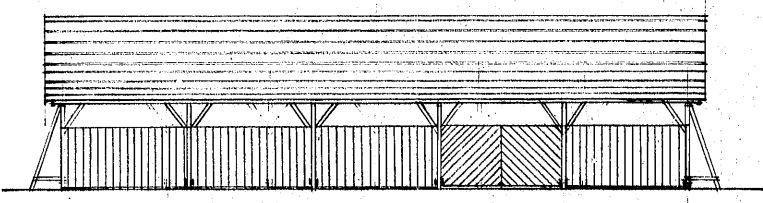


互作小屋侧面图

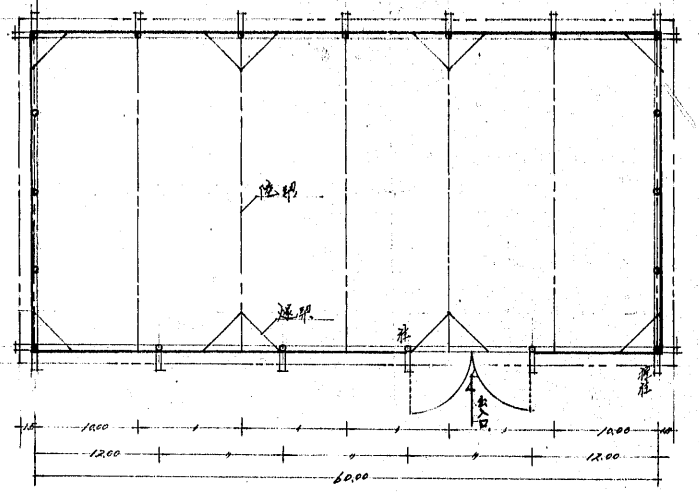


互作小屋平面图

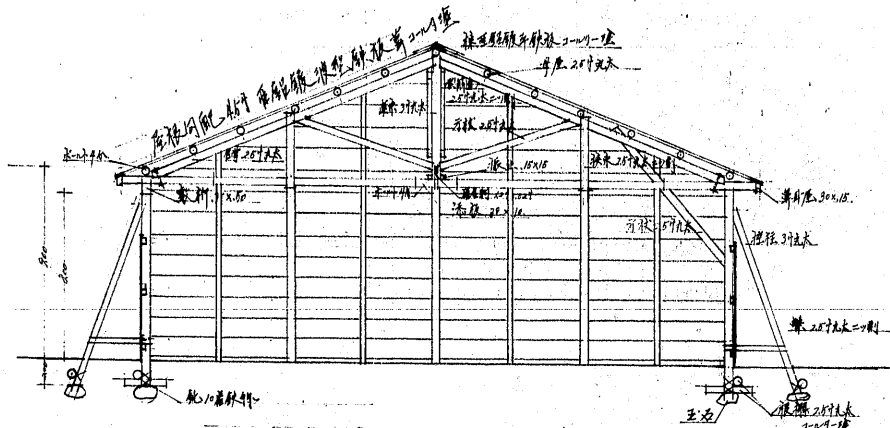


互作小屋断面图

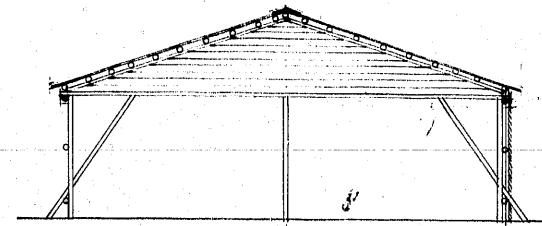


保存小屋正面图

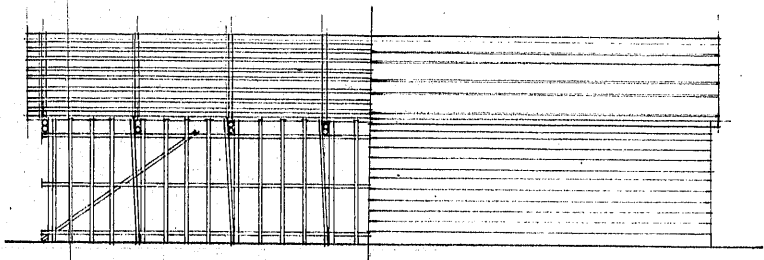

保存小屋侧面图

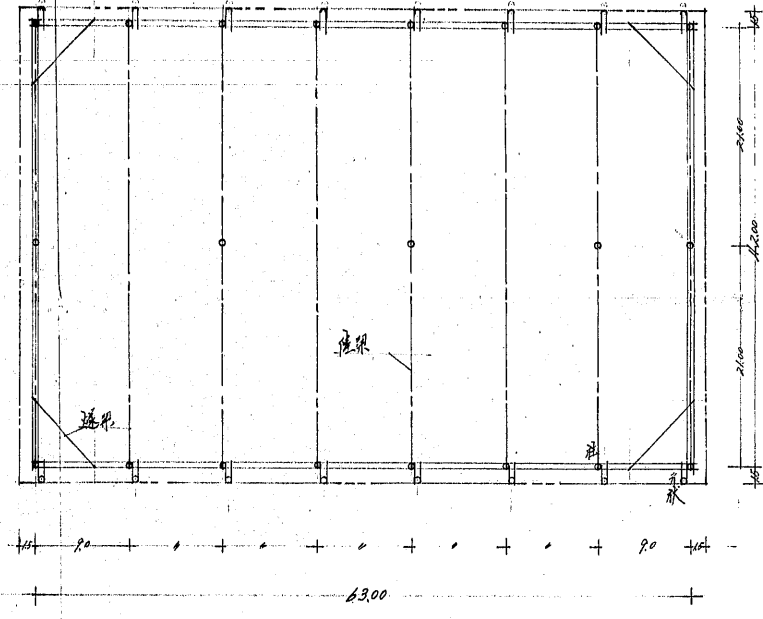

保存小屋平面图

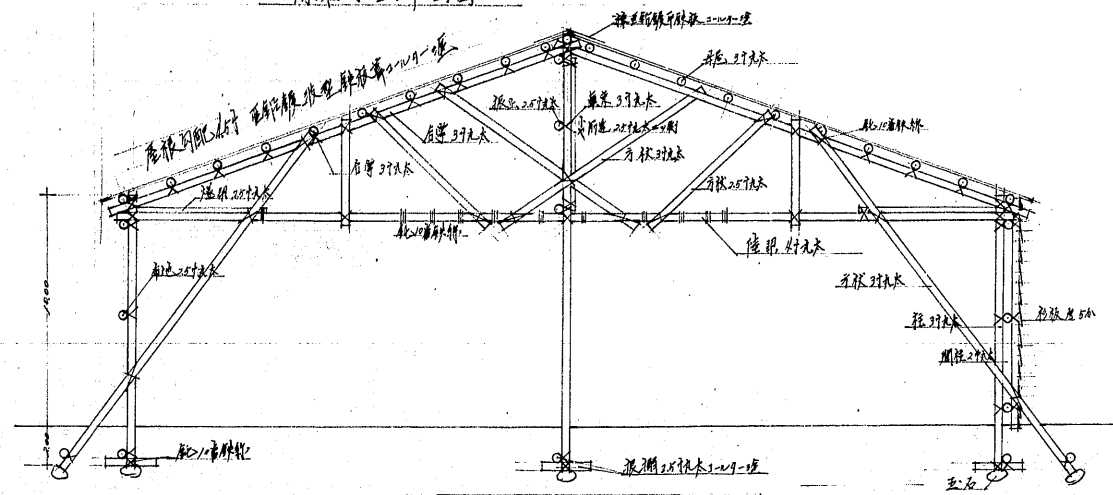

保存小屋断面图

互作小屋取設工事設計圖

5: 1/50
1/100

姬路城修理に伴う復設物材料保存及
互作小屋(取設)工事設計圖

縮尺 1/100 全之一