


姬路城建物其他保存工事帶槽帶郭槽下石垣工事

諸設備予定因縮尺八百分之一

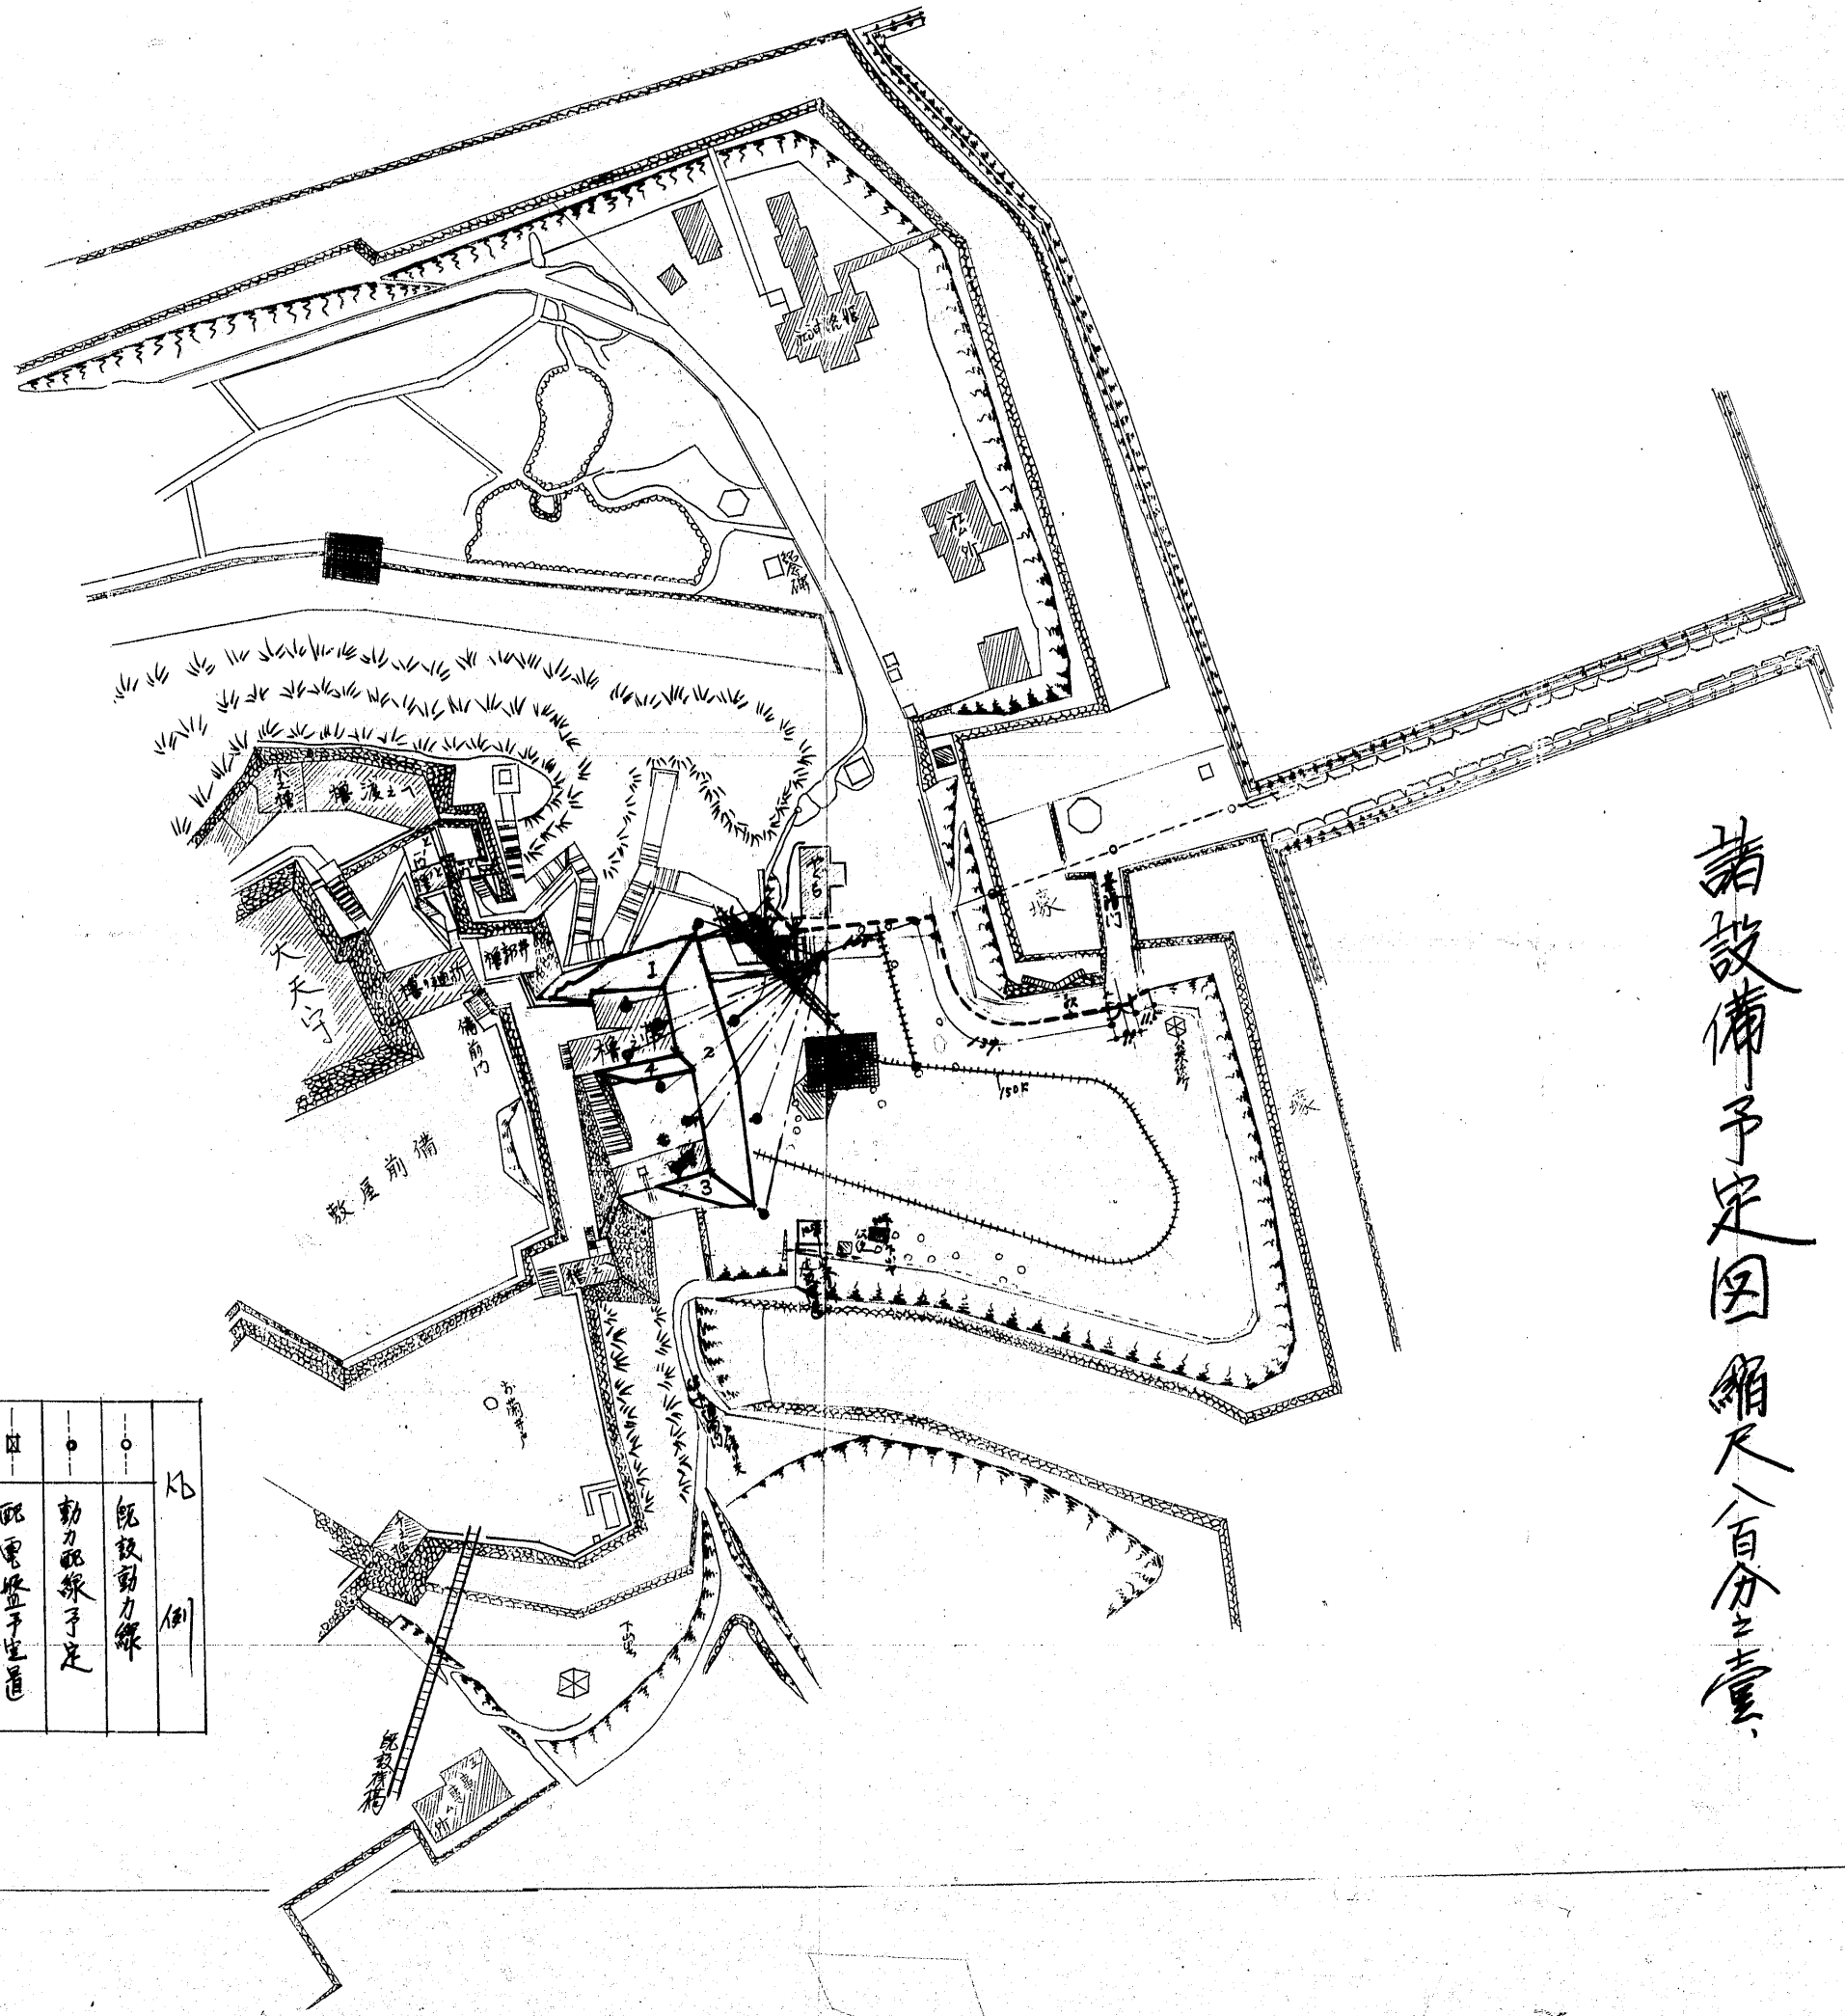

⌋			●	⊘	○	KB
竹架及土(土管計)	假設橋	経便軌條(要移動)	起重機(要移動)	配電盤予置道	動力配線予足	既設動力線
						例