


西丸石垣平面図  
縮尺百分之一

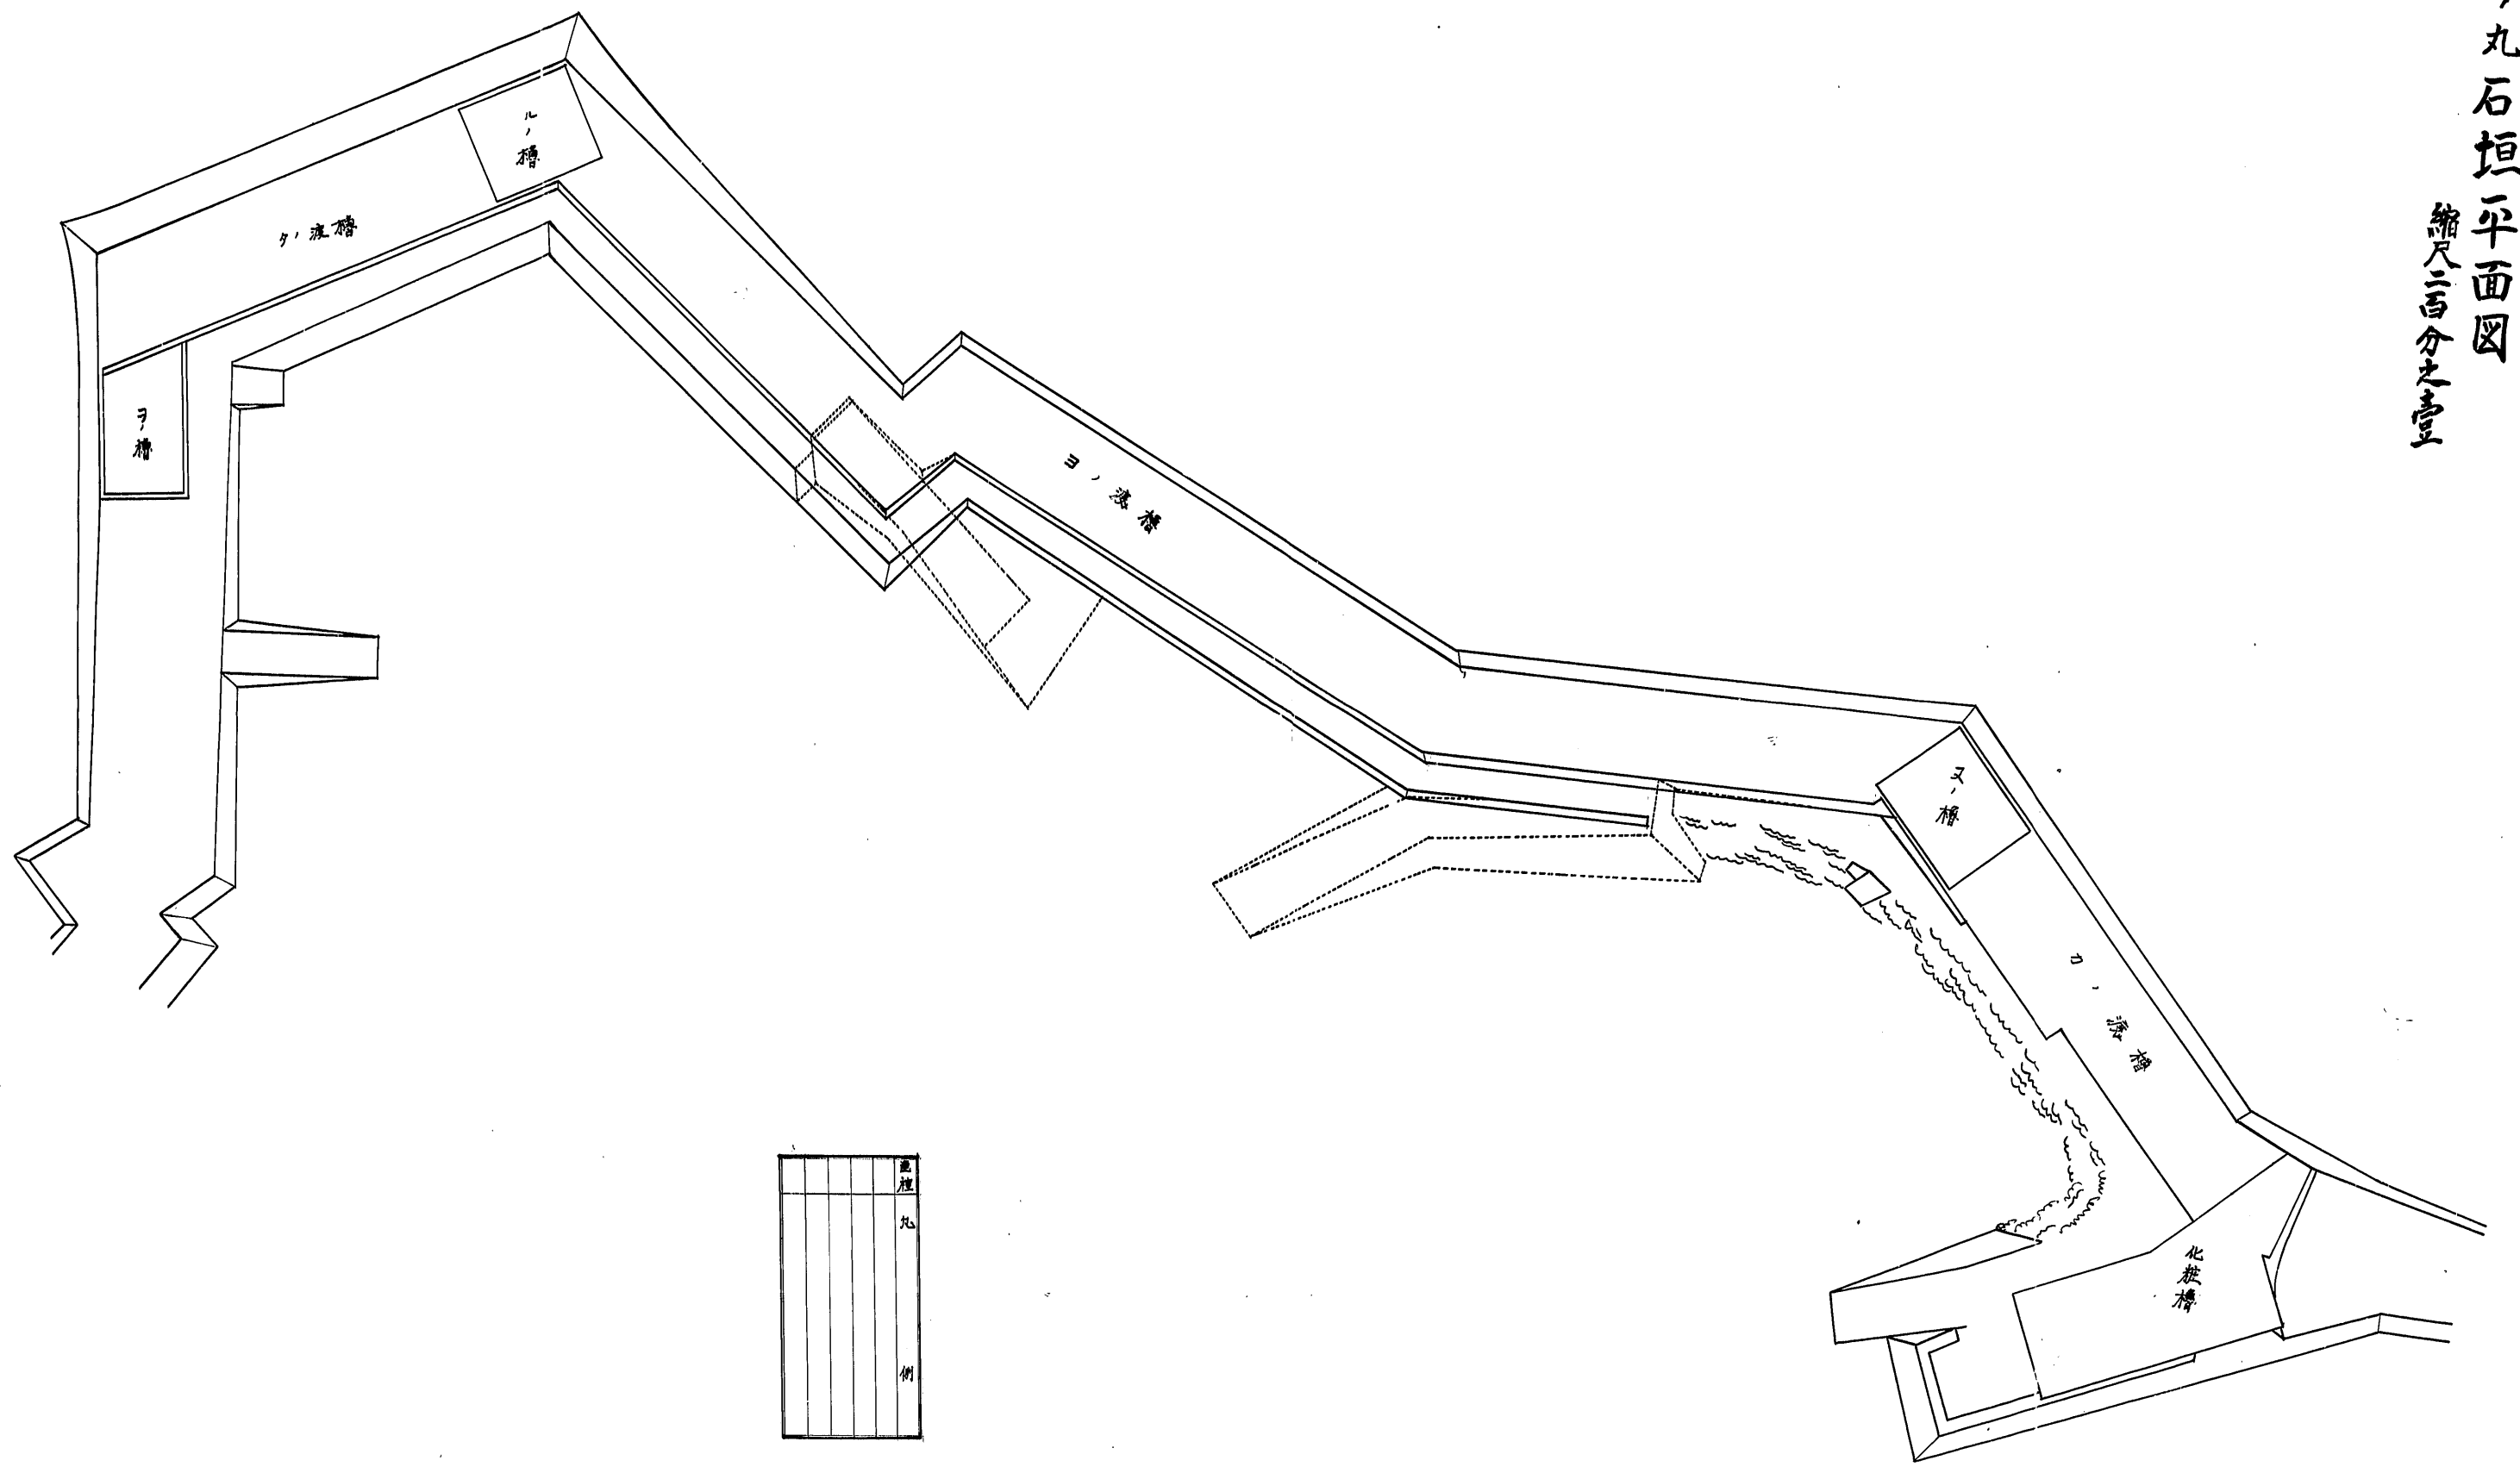

圖例
凡
例