


14-071 (3)

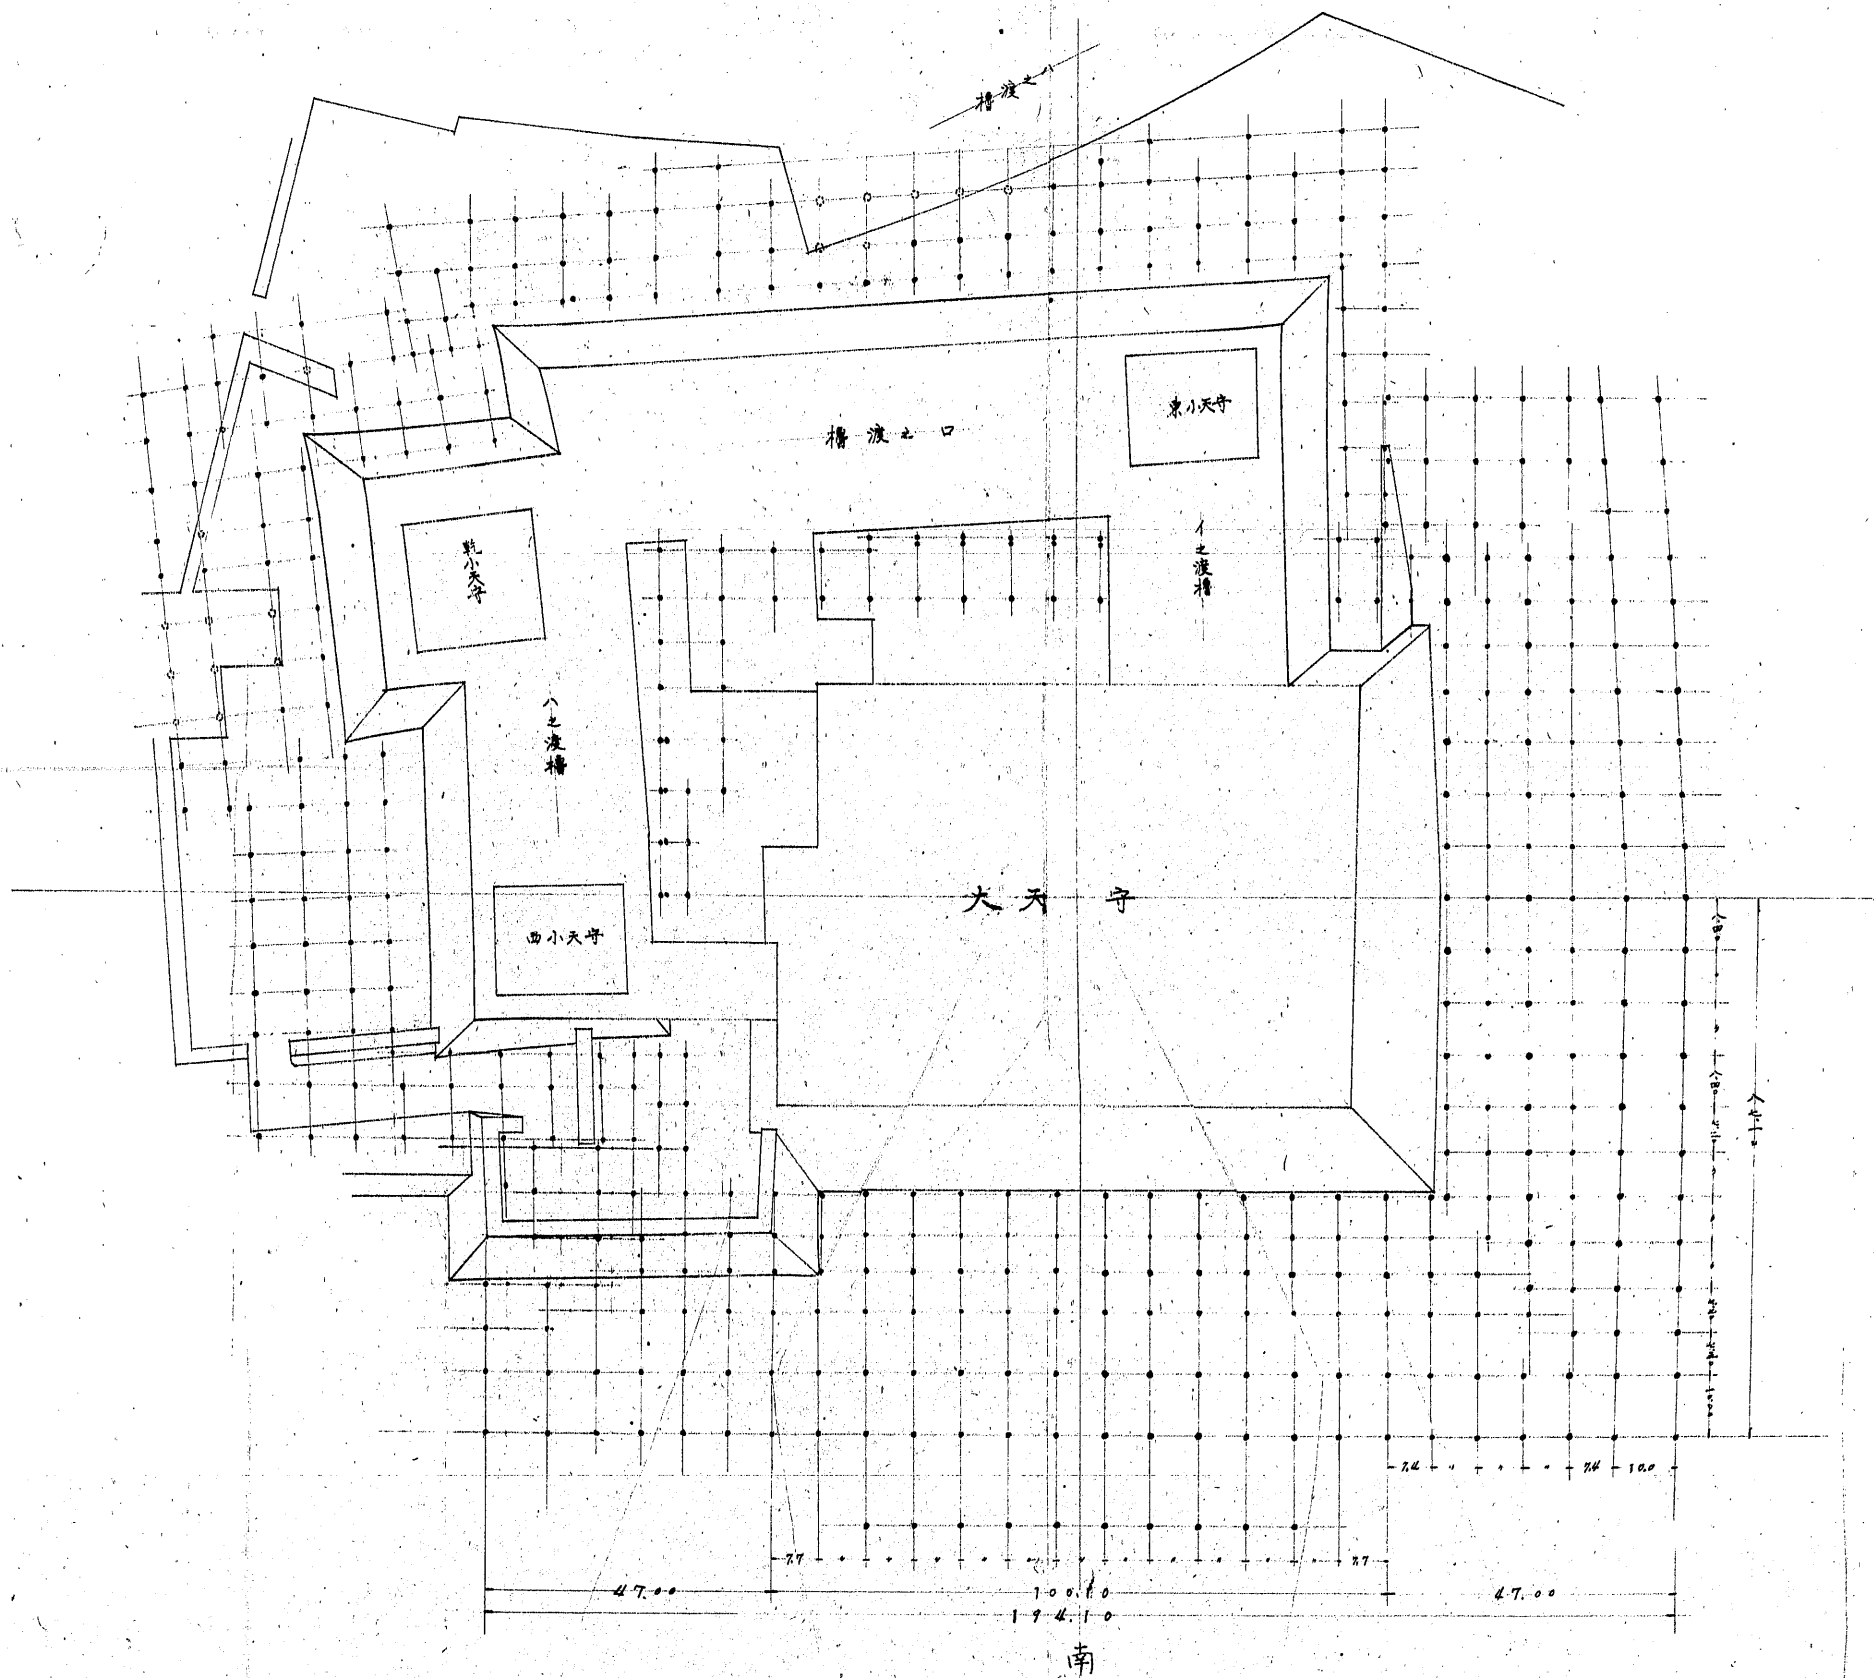

第一案  
 現在模型作製しあり  
 平面図 縮尺二百分之一