
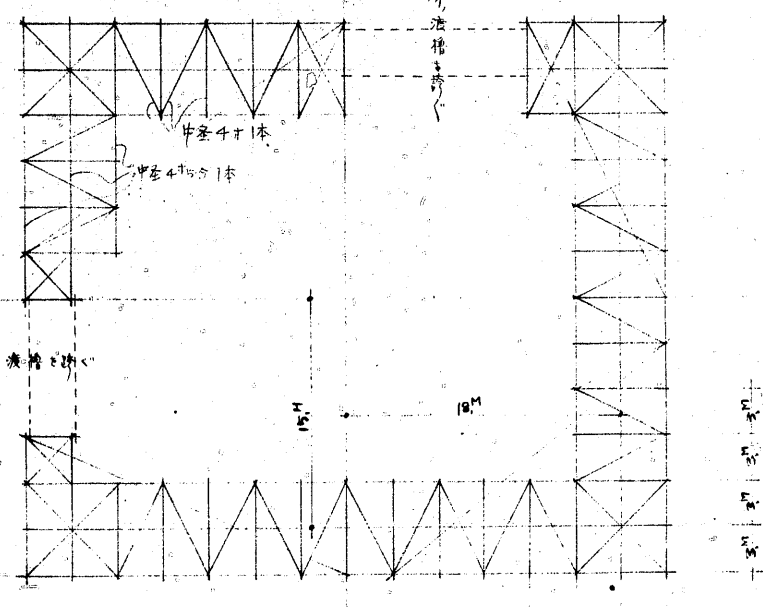
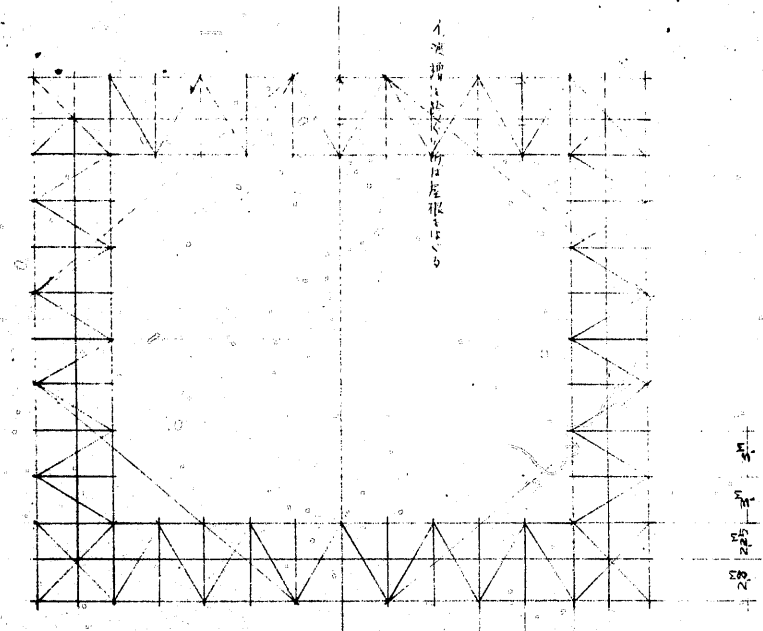


姫路城天守修理工事の内 素屋根架構計画図

其 1 配置図 附 東地足元図 並 1.2 プレース平面図

縮尺 1/200

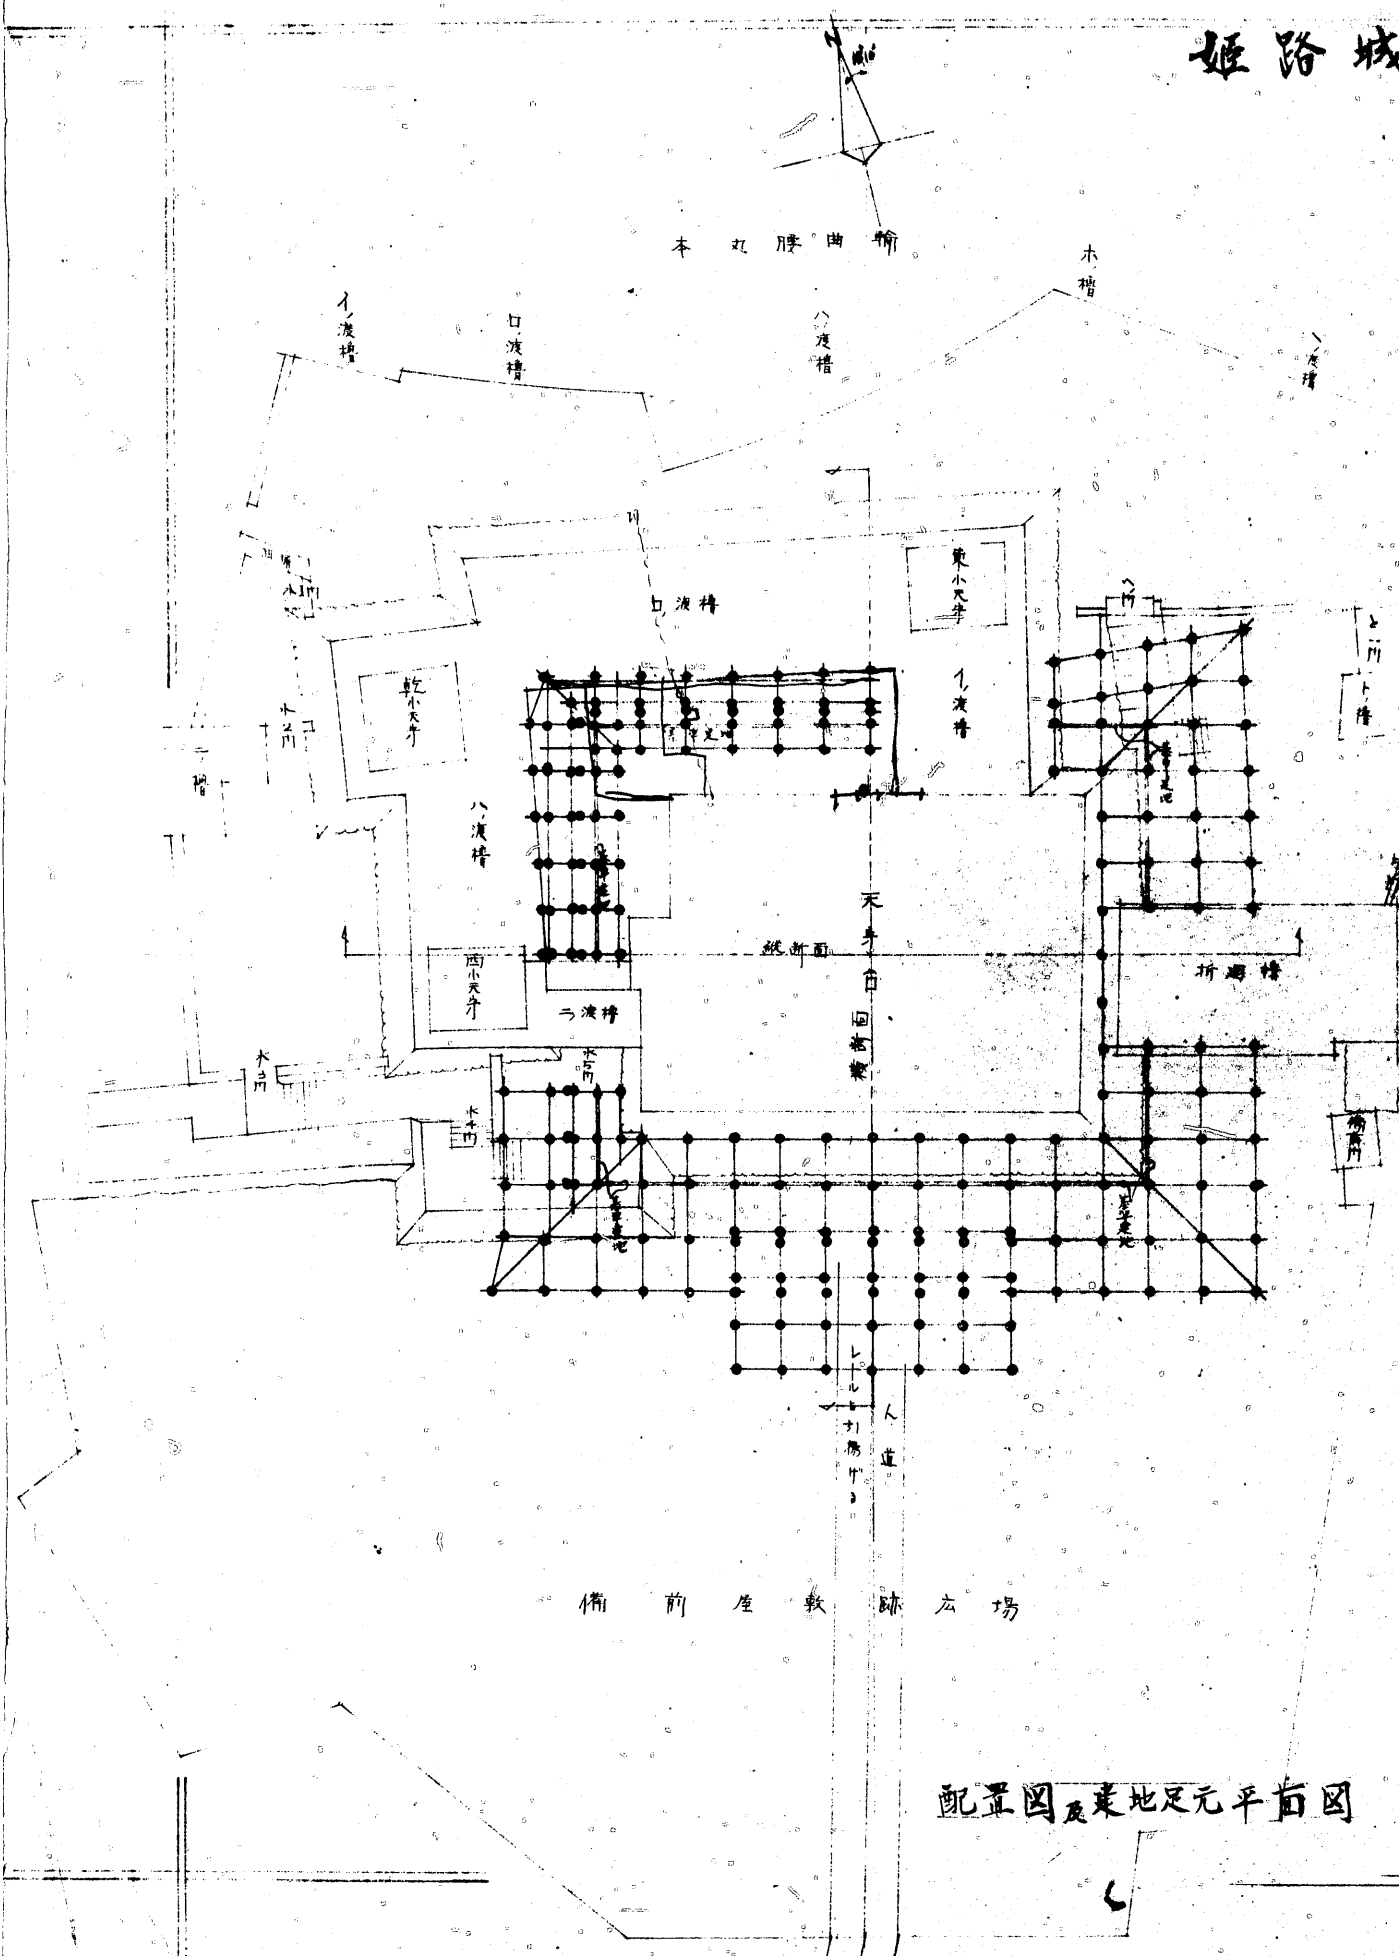

一 指定用材地札は中全等五分一本建とする
 二 其他の建札は中全等五分一本建とする
 三 小層組材は中全等五分一本合せとする
 四 布丸太は中全等五分一本合せとする
 五 代木等は指定用材とし、指定用材と同様に使用する

配置図 東地足元平面図