


# 中播都市計画事業駅南土地地区画整理事業（姫路駅南西地区）

縮尺1:2000

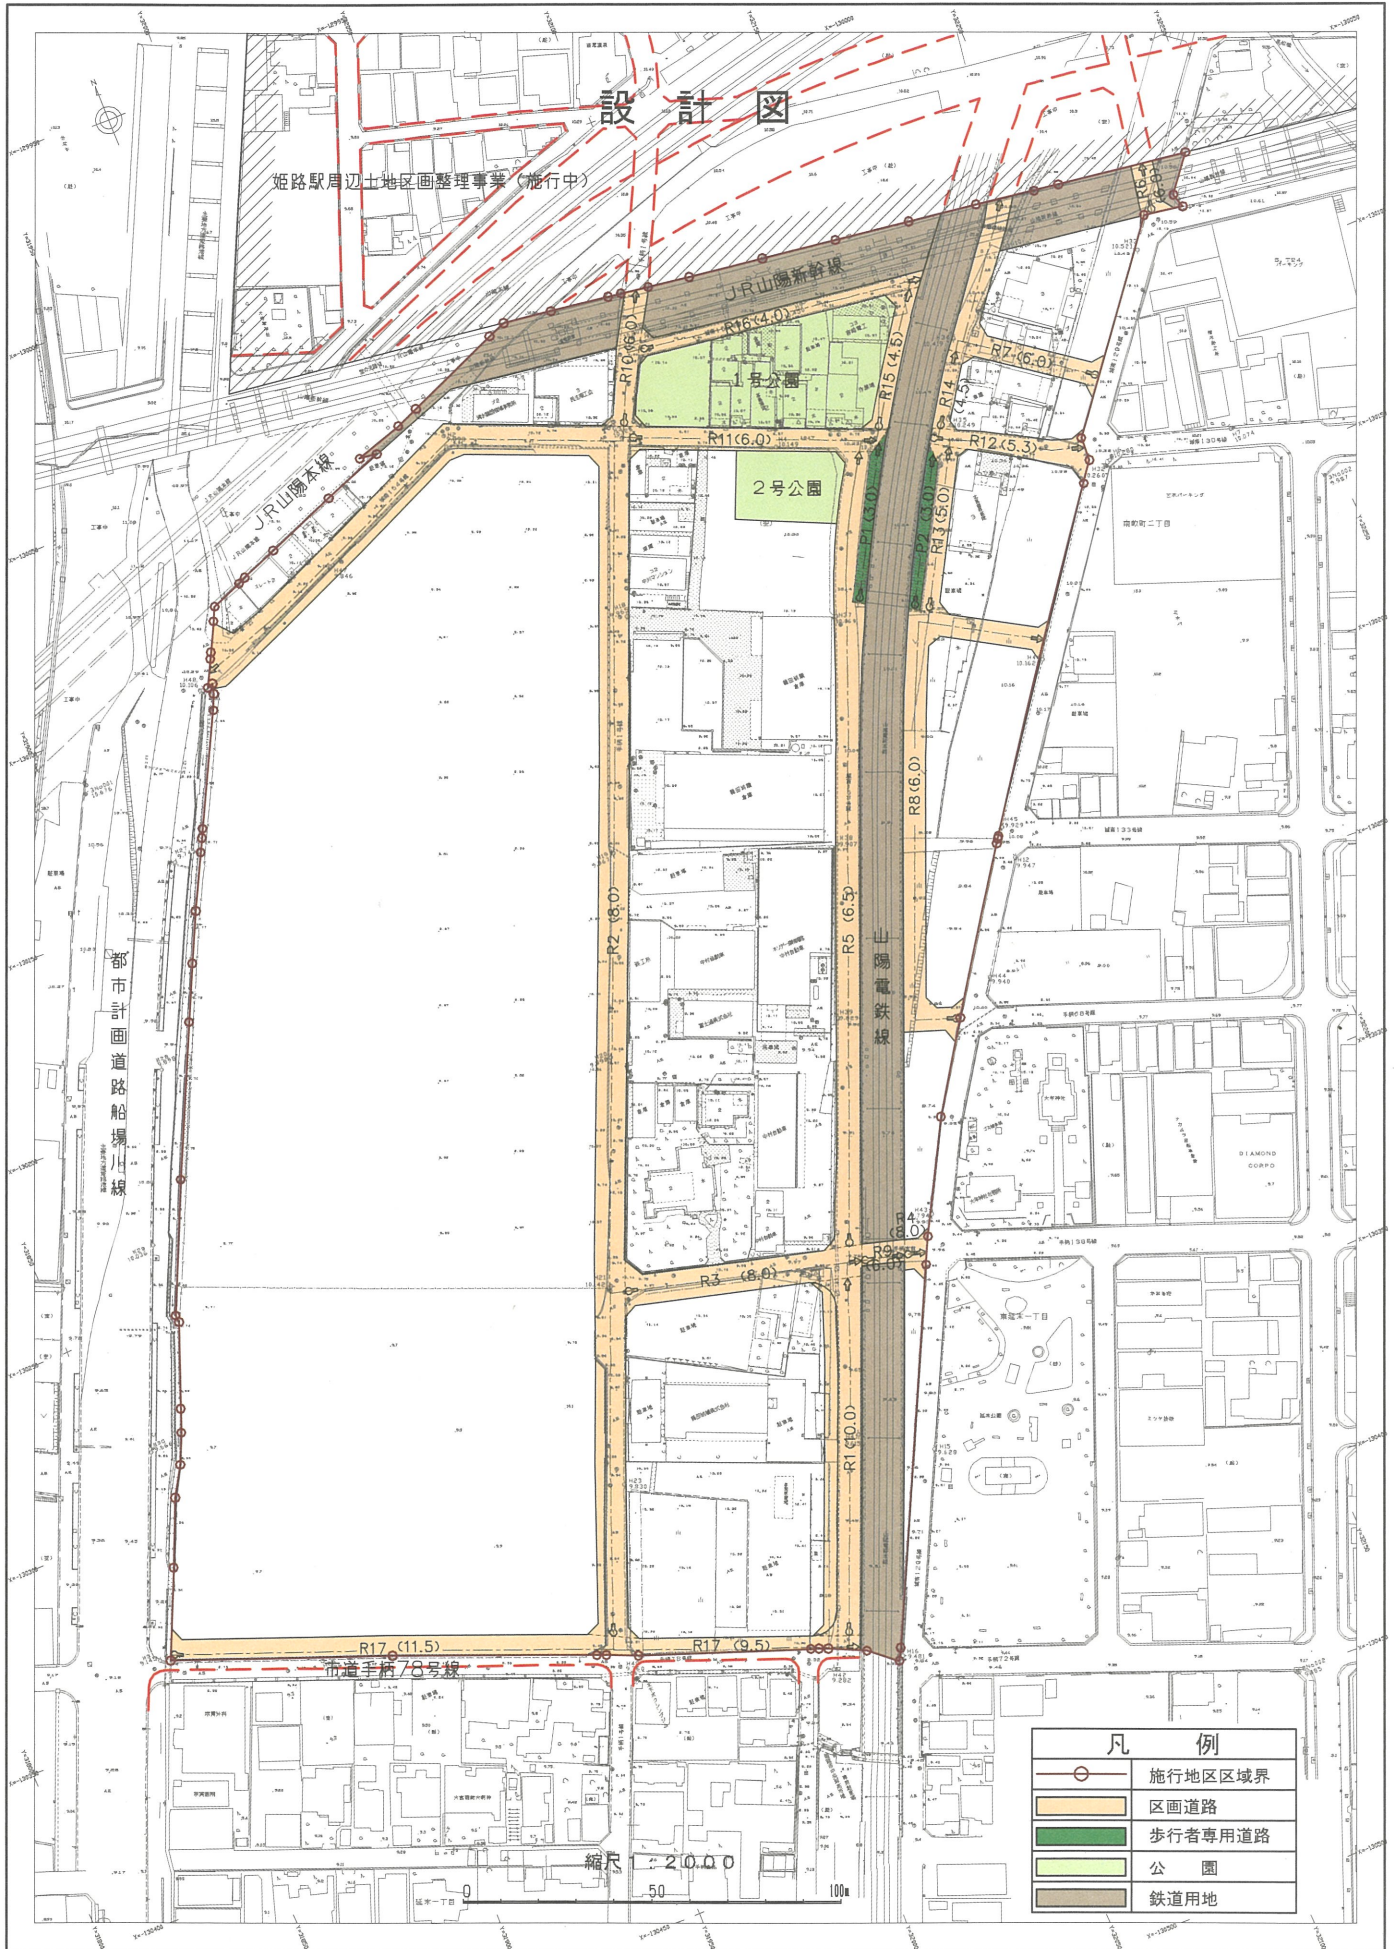

設計図

姫路駅周辺土地地区画整理事業（施行中）

JR山陽新幹線

1号公園

2号公園

都市計画道路船場川線

山陽電鉄線

市道手栴78号線

凡 例	
	施行地区区域界
	区画道路
	歩行者専用道路
	公園
	鉄道用地

縮尺 1:2000  
0 50 100m