
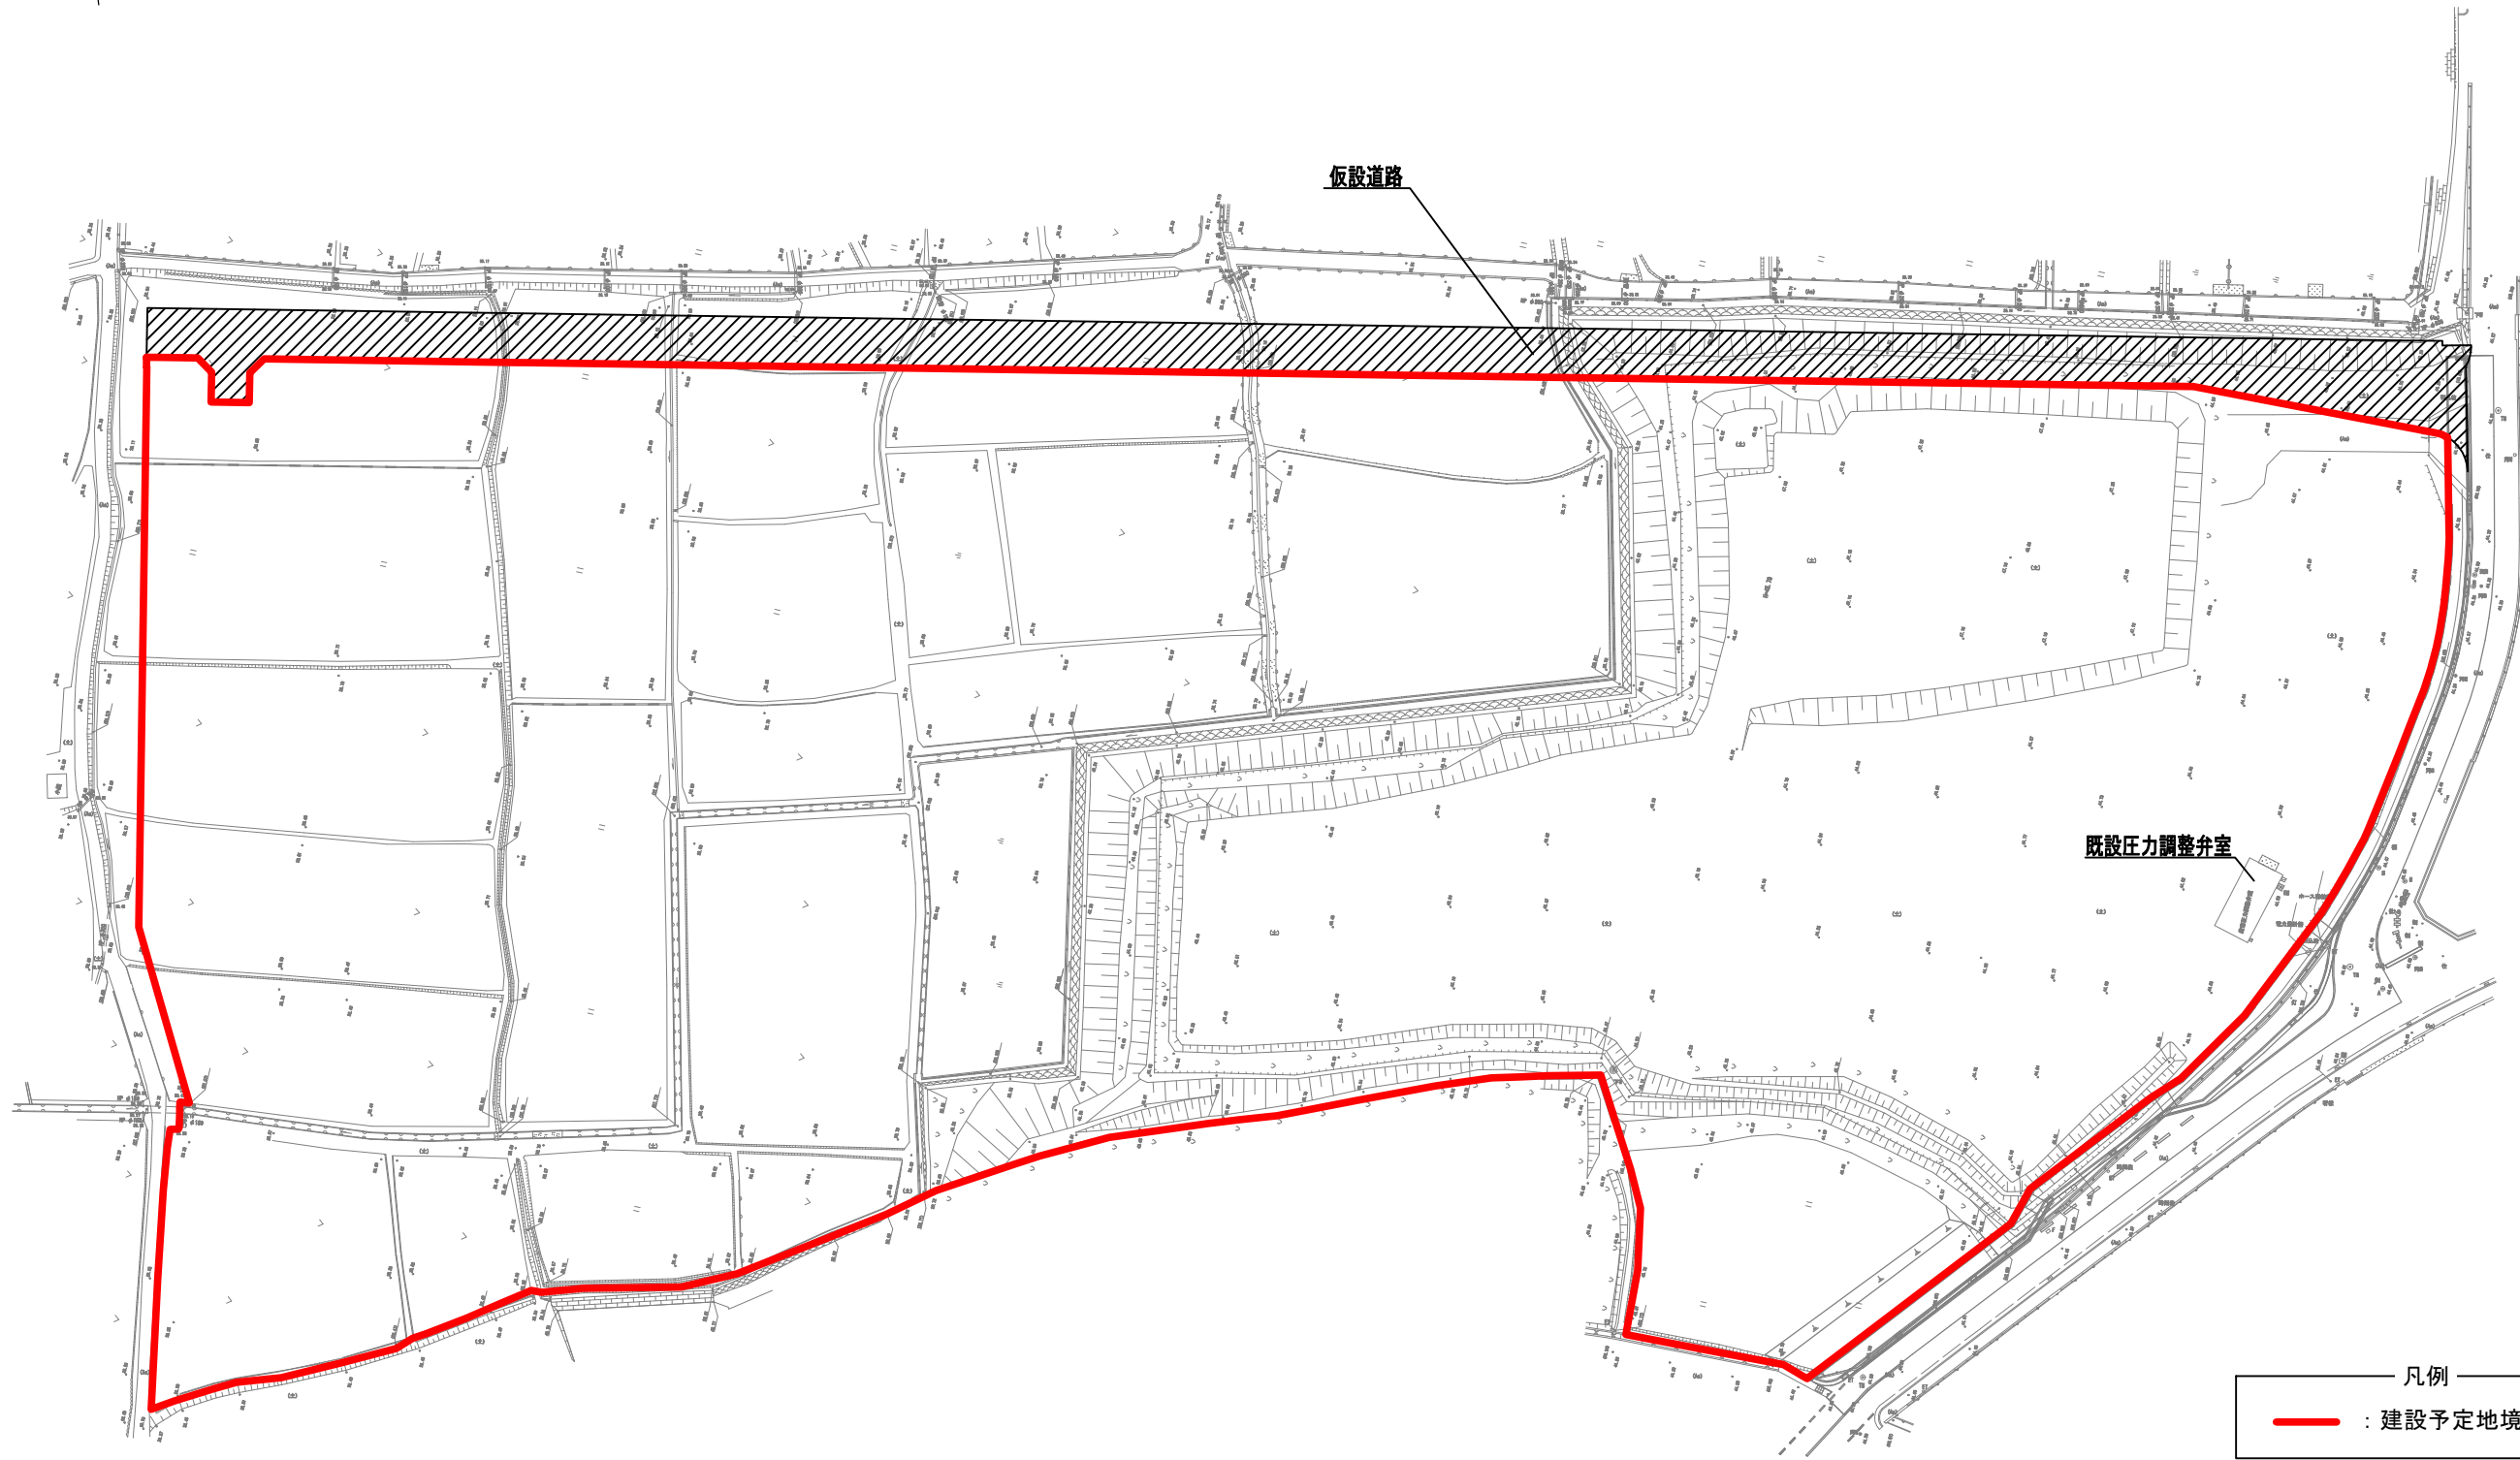


新浄水場建設予定地一般平面図 S=1:500 (S=1:1000)

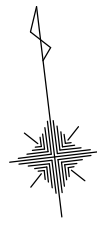

新浄水場建設予定地面積：約35,000m²