



事業概要図 S=NON SCALE

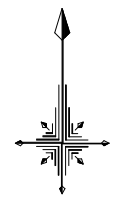

- 凡例
- : 本事業
 - : 関連事業(施工予定)
 - : 整備済

一般平面図 S=NON SCALE

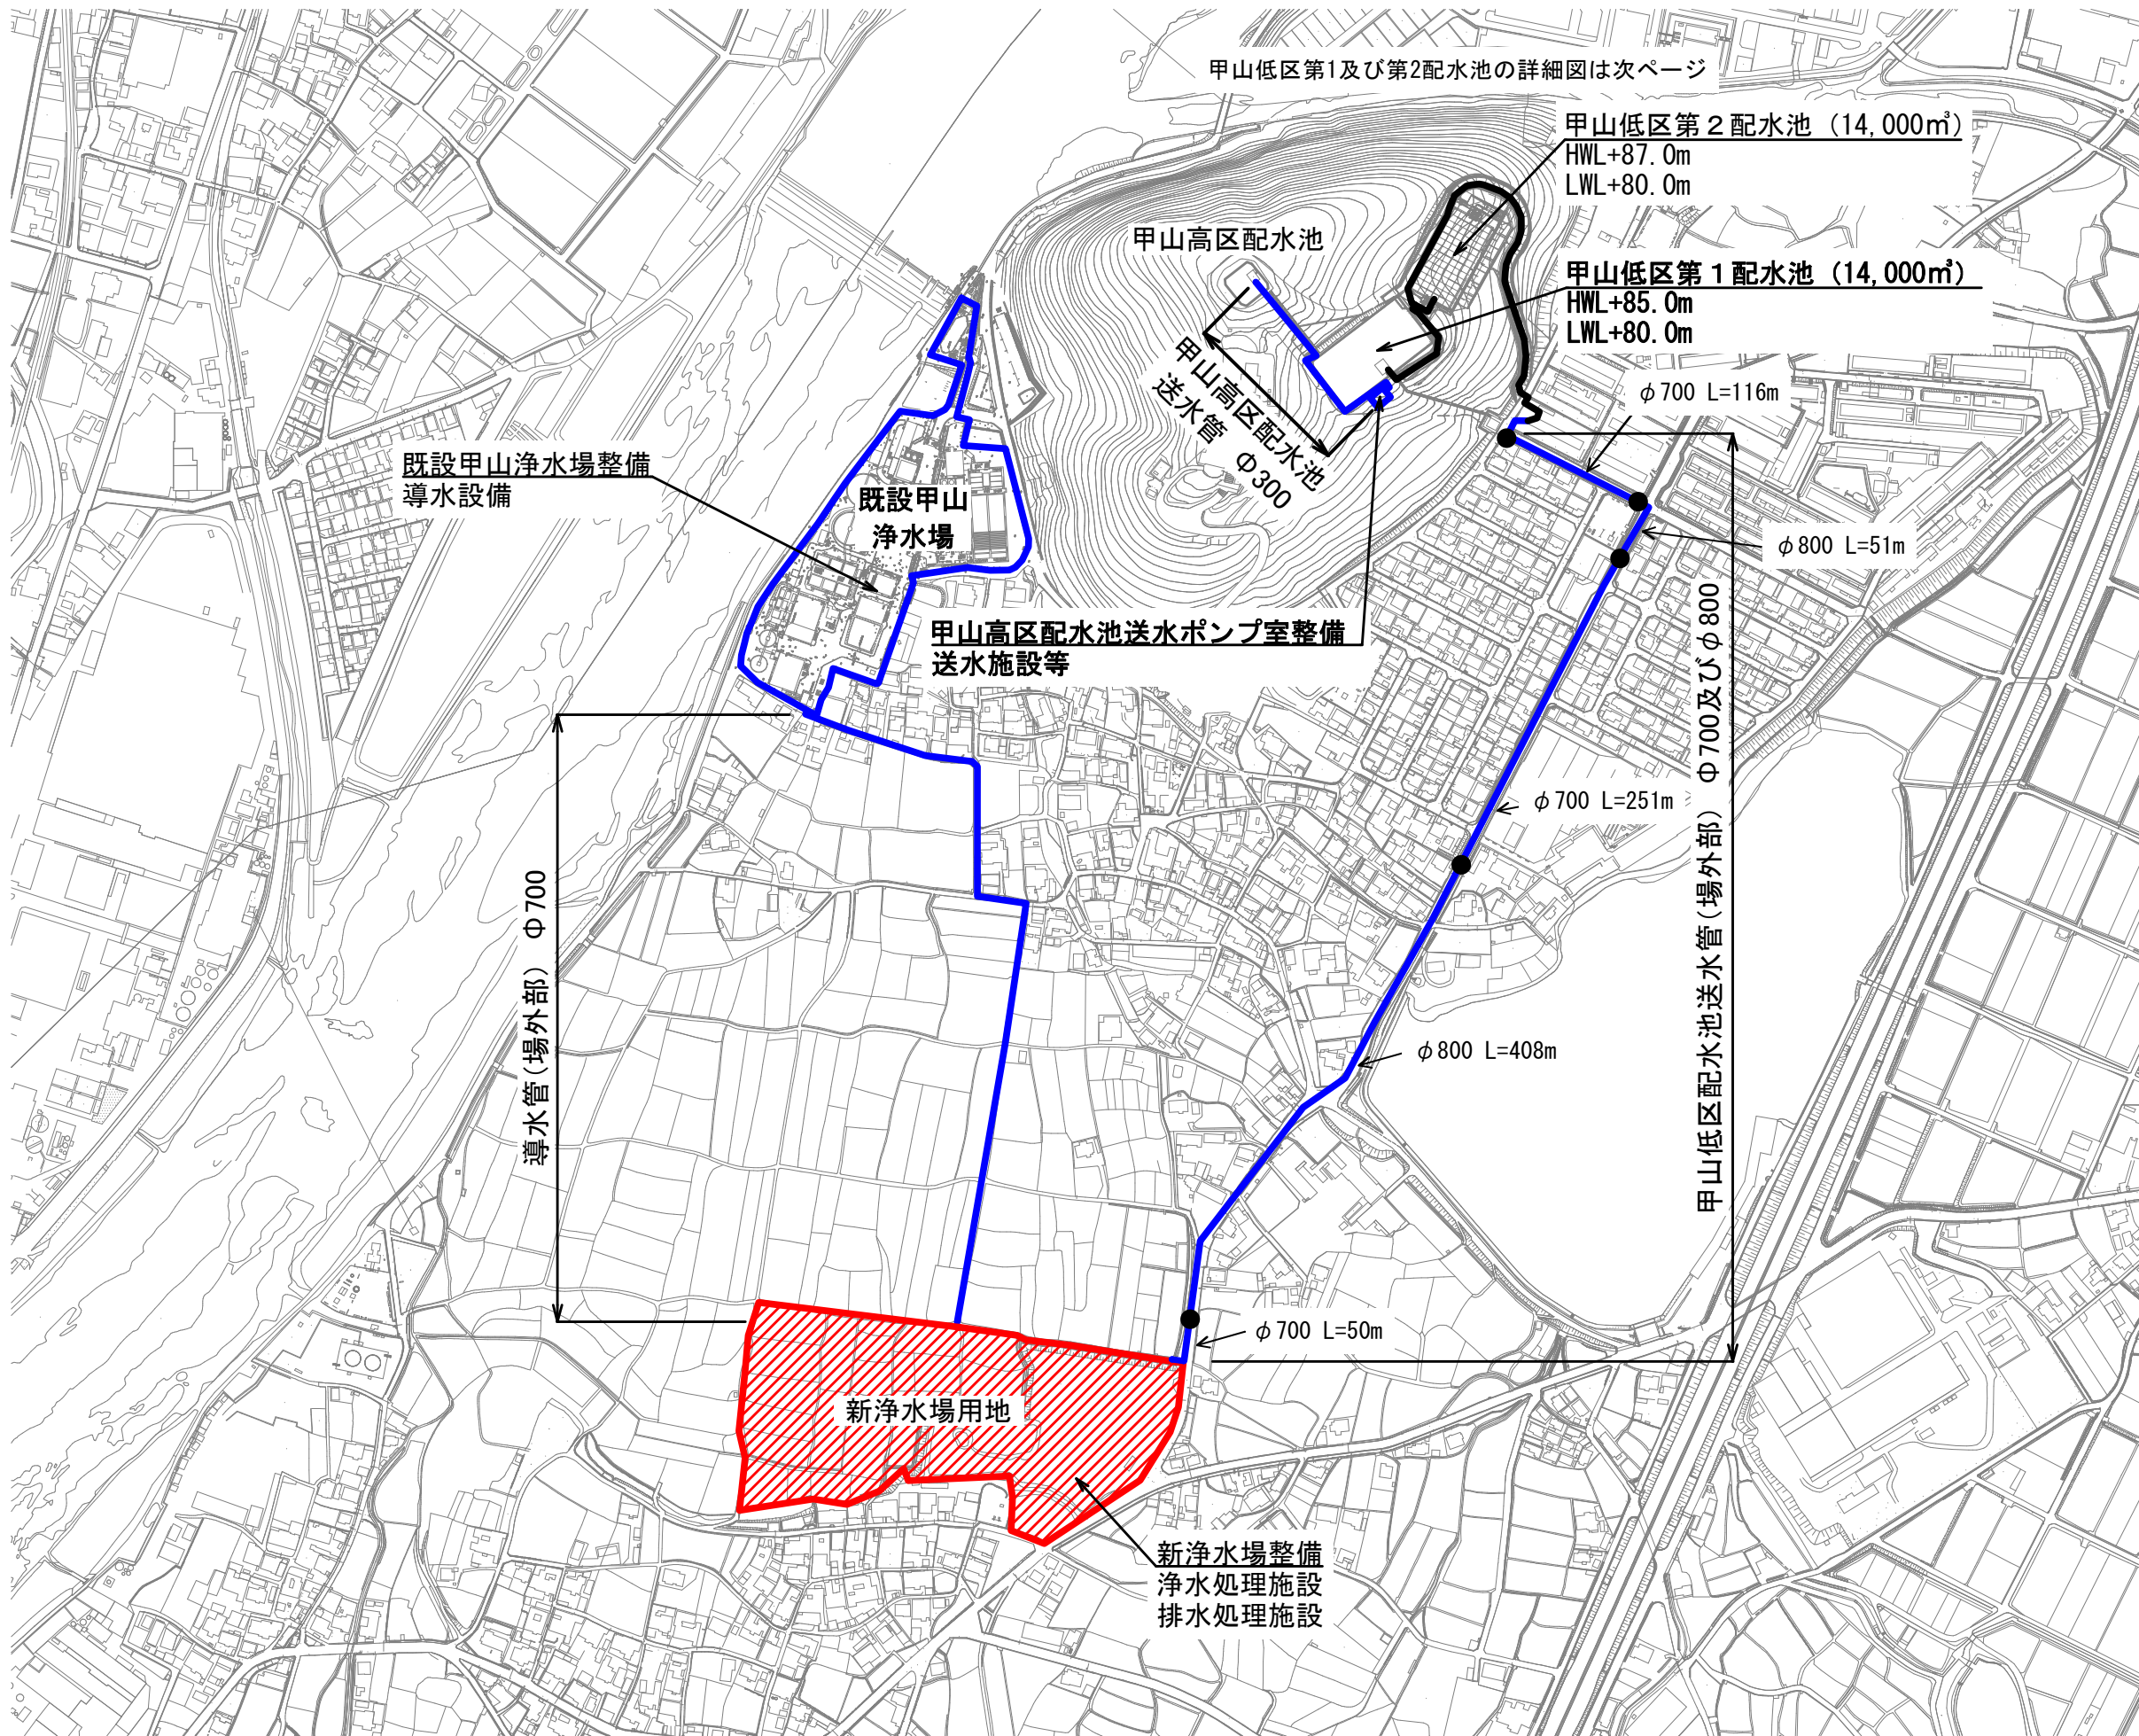