


事業概要図 S=1:2500(S=1:5000)

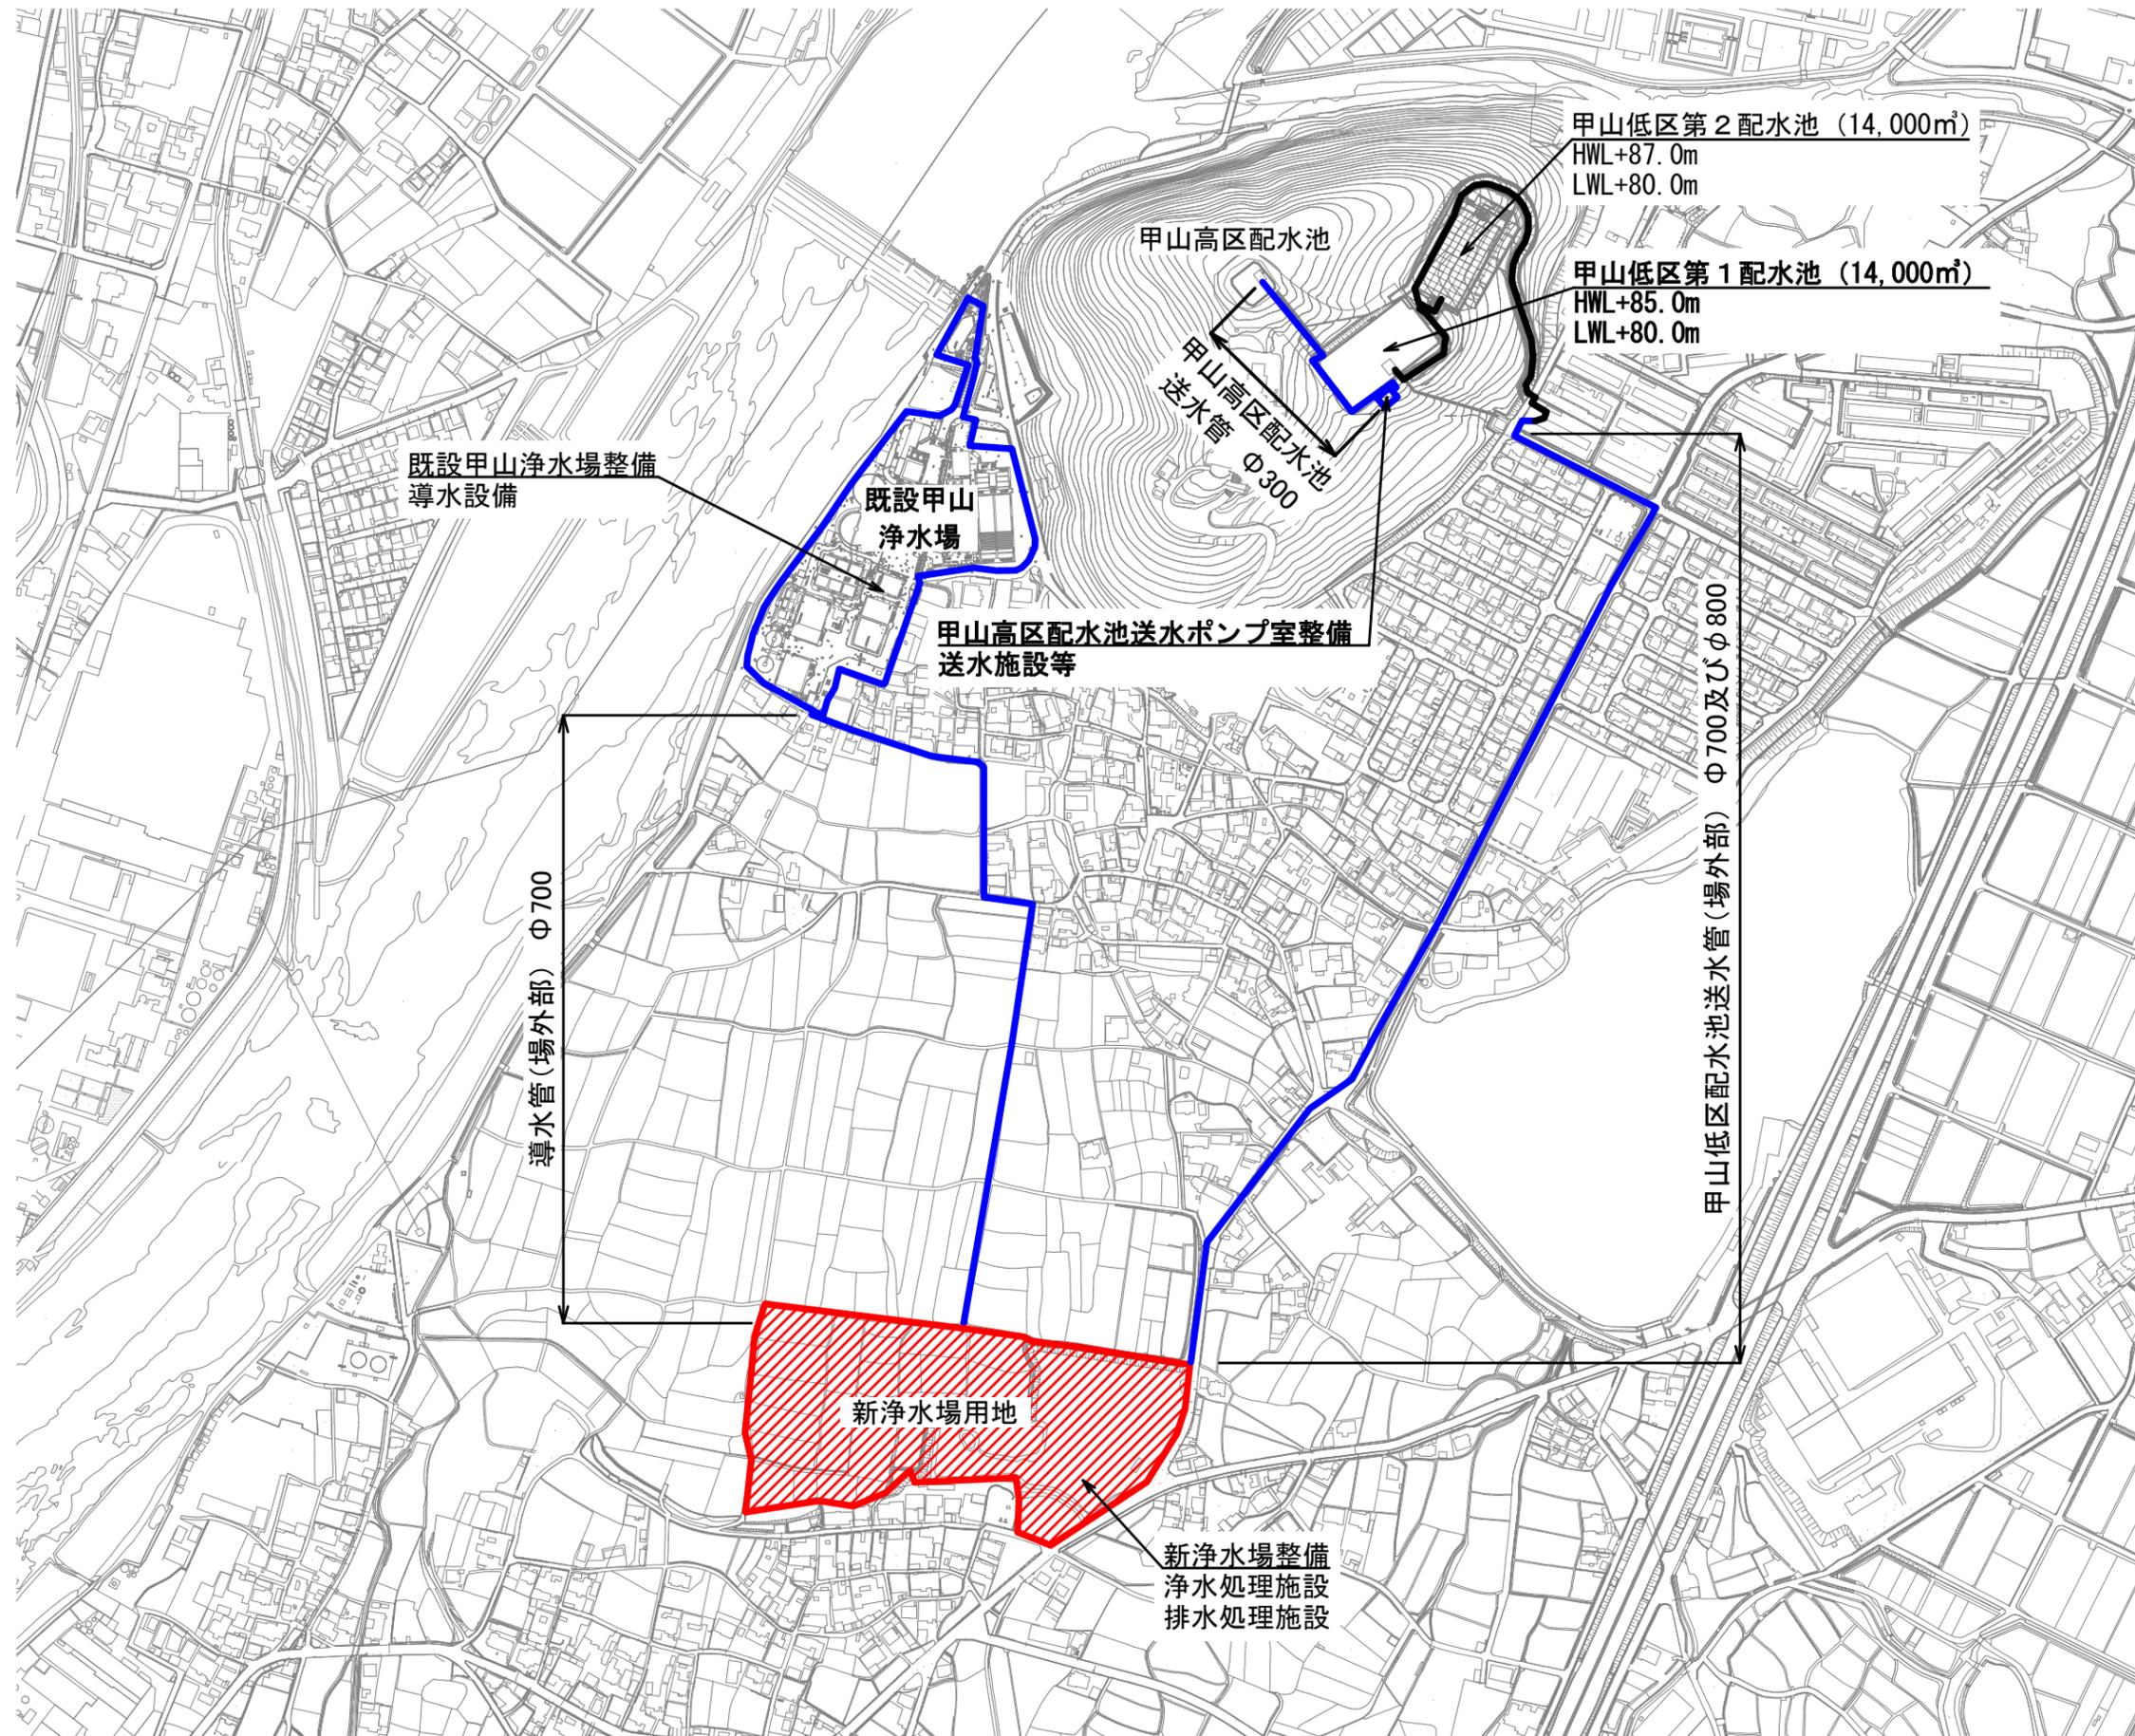

- 凡例
- : 本事業
 - : 関連事業(施工予定)
 - : 整備済