

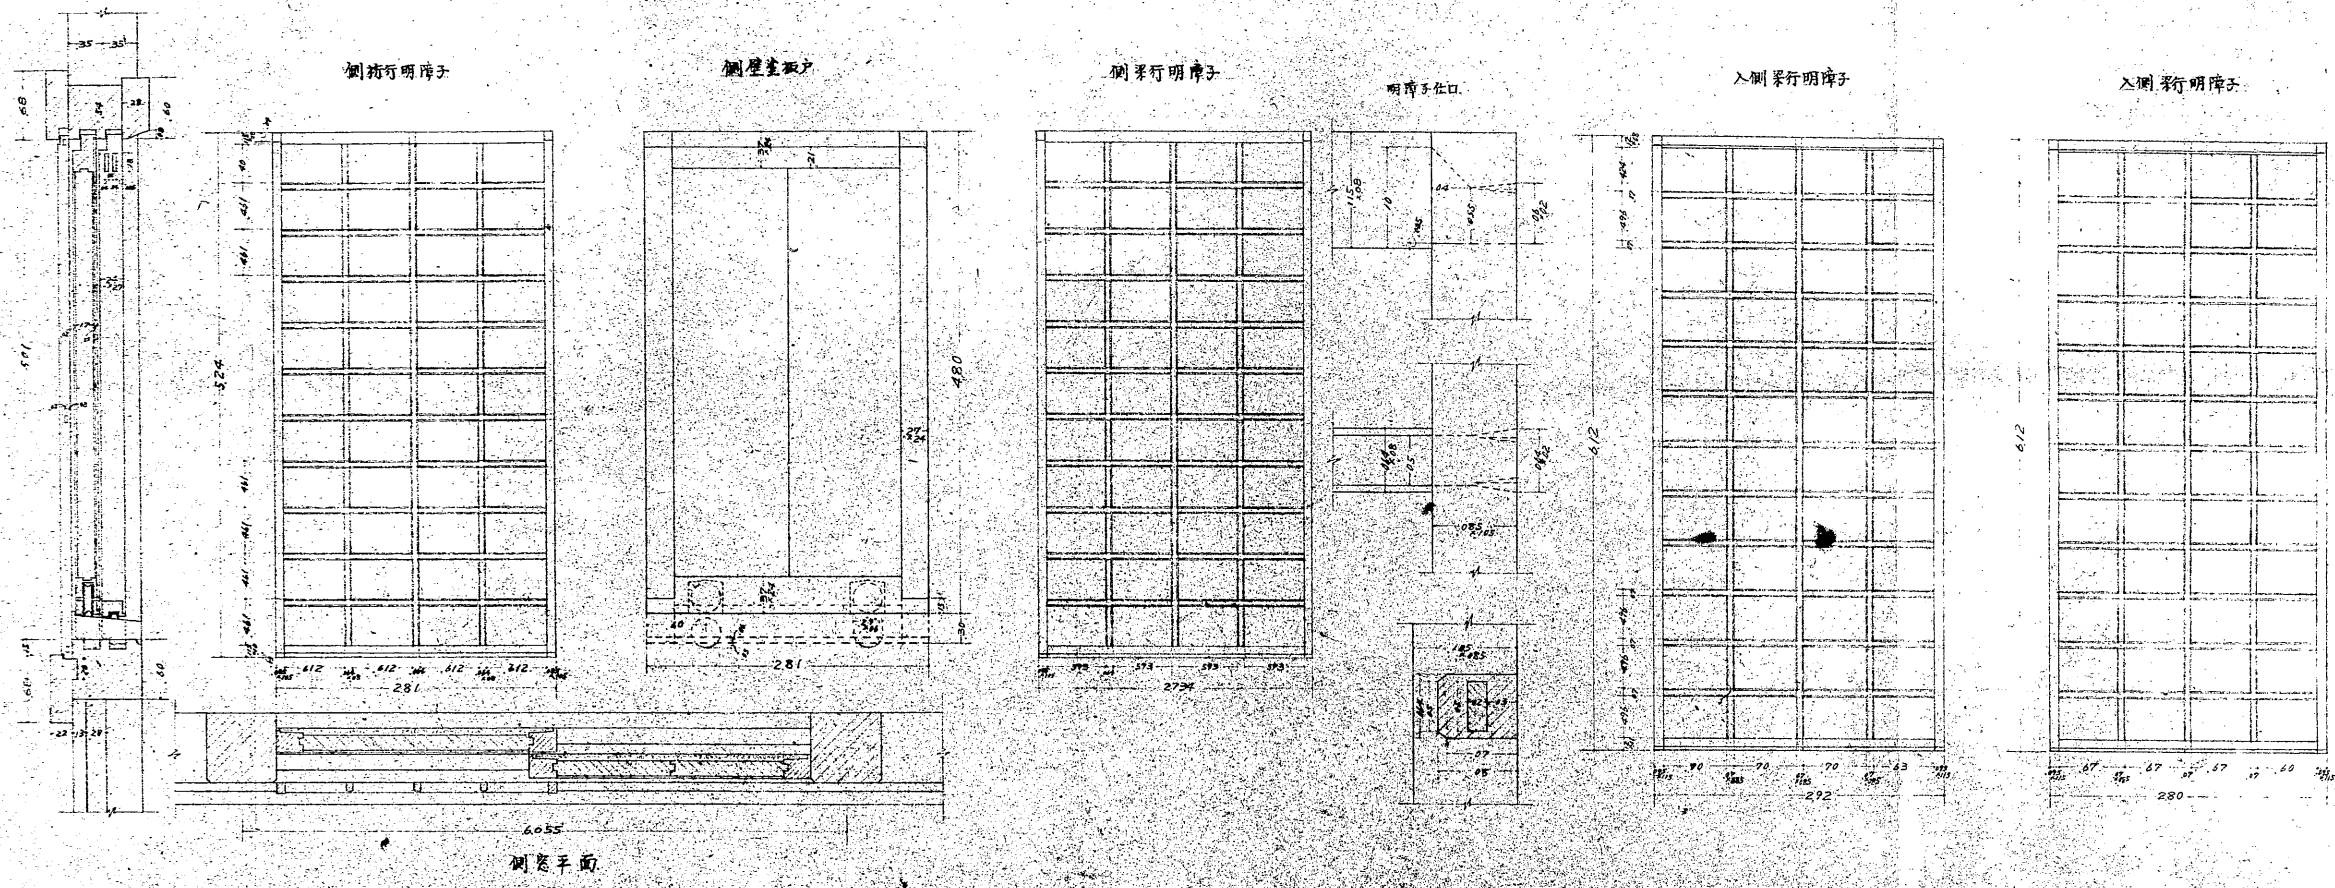


兵庫縣 姫路城大天守六階建長（壁塗板戸、障子、明障子）現状変更圖

縮尺 1/50

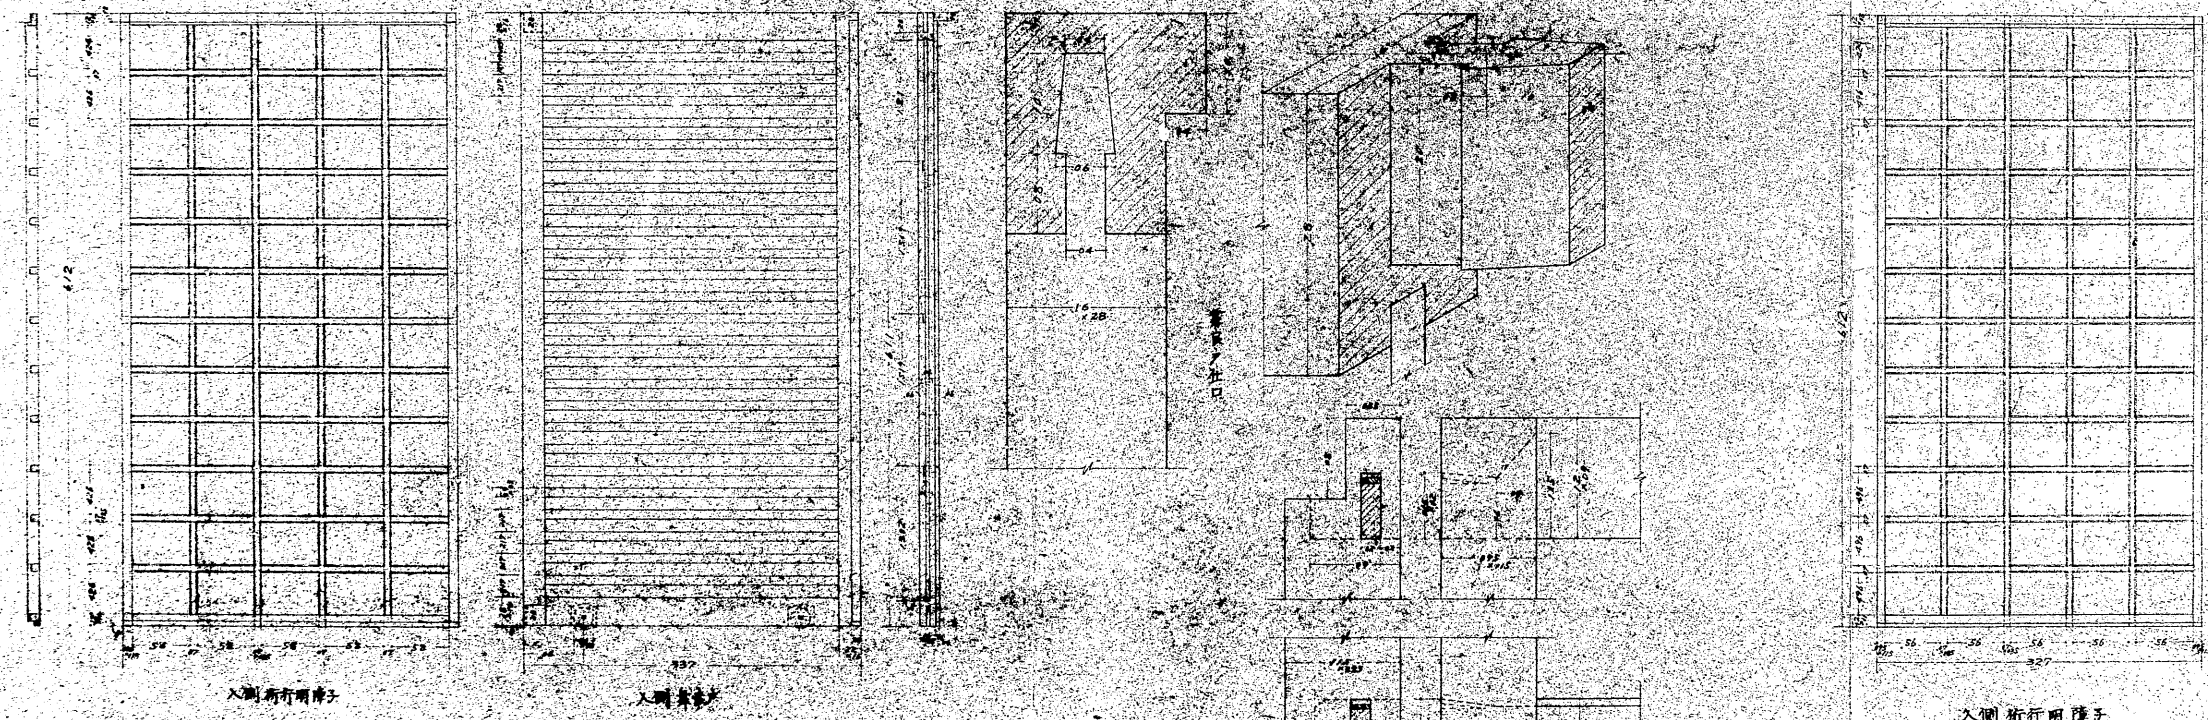

側窓平面

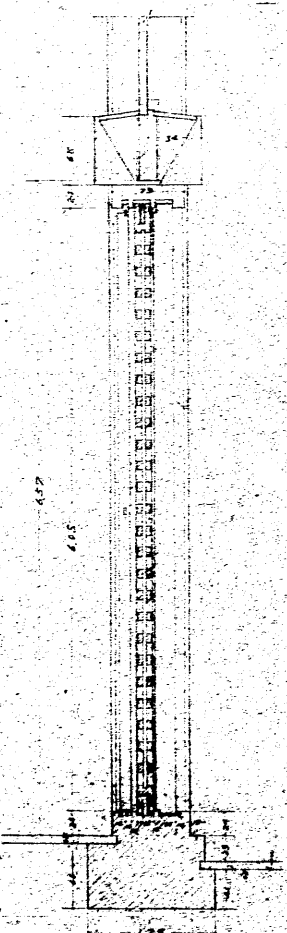

入側平面

圖名	兵庫縣 姫路城大天守
圖面名稱	六階建長現状変更圖
監督者	
製圖者	
製圖年月日	年 月 日
番 号	表紙内第 40号