


# 5階平面考察 $S = \frac{1}{50}$

5階床下大梁及敷桁実測による

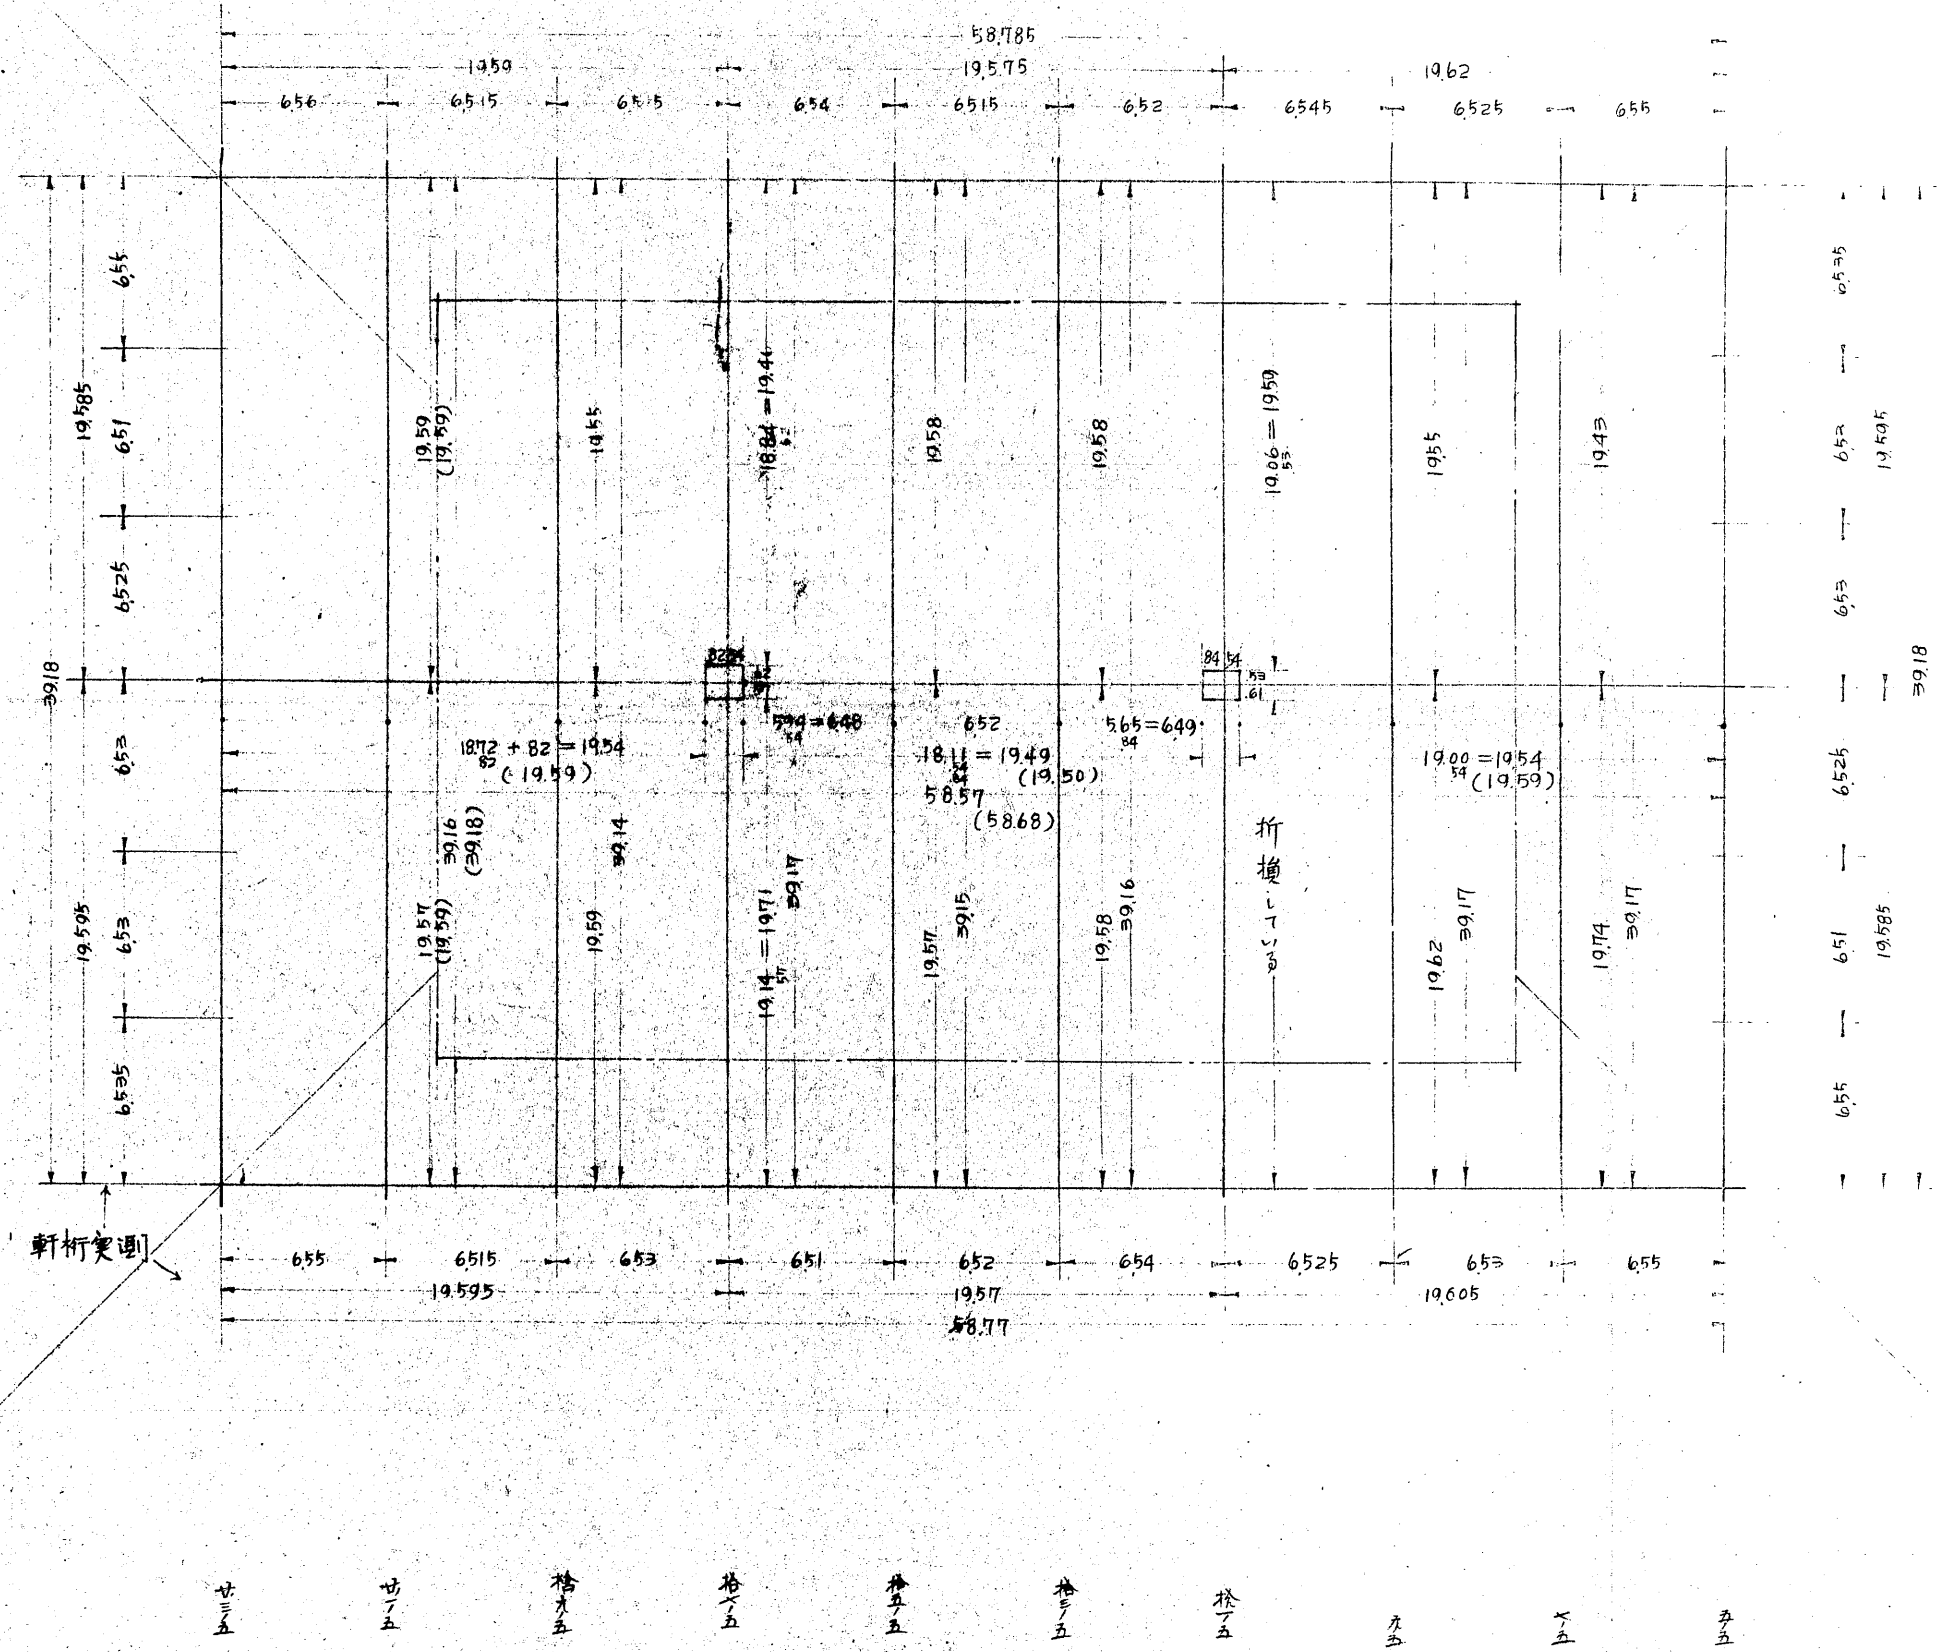

1. 中央敷桁において大柱の  
脚突に考慮があると差が出る。
2. 陸梁は凡て本線状である  
(\*)

五拾七  
五拾五  
五拾三  
五拾一  
五九  
五八  
五五