


4階桁行平面考察 $S = \frac{1}{50}$

4階床下敷桁実測 1:53

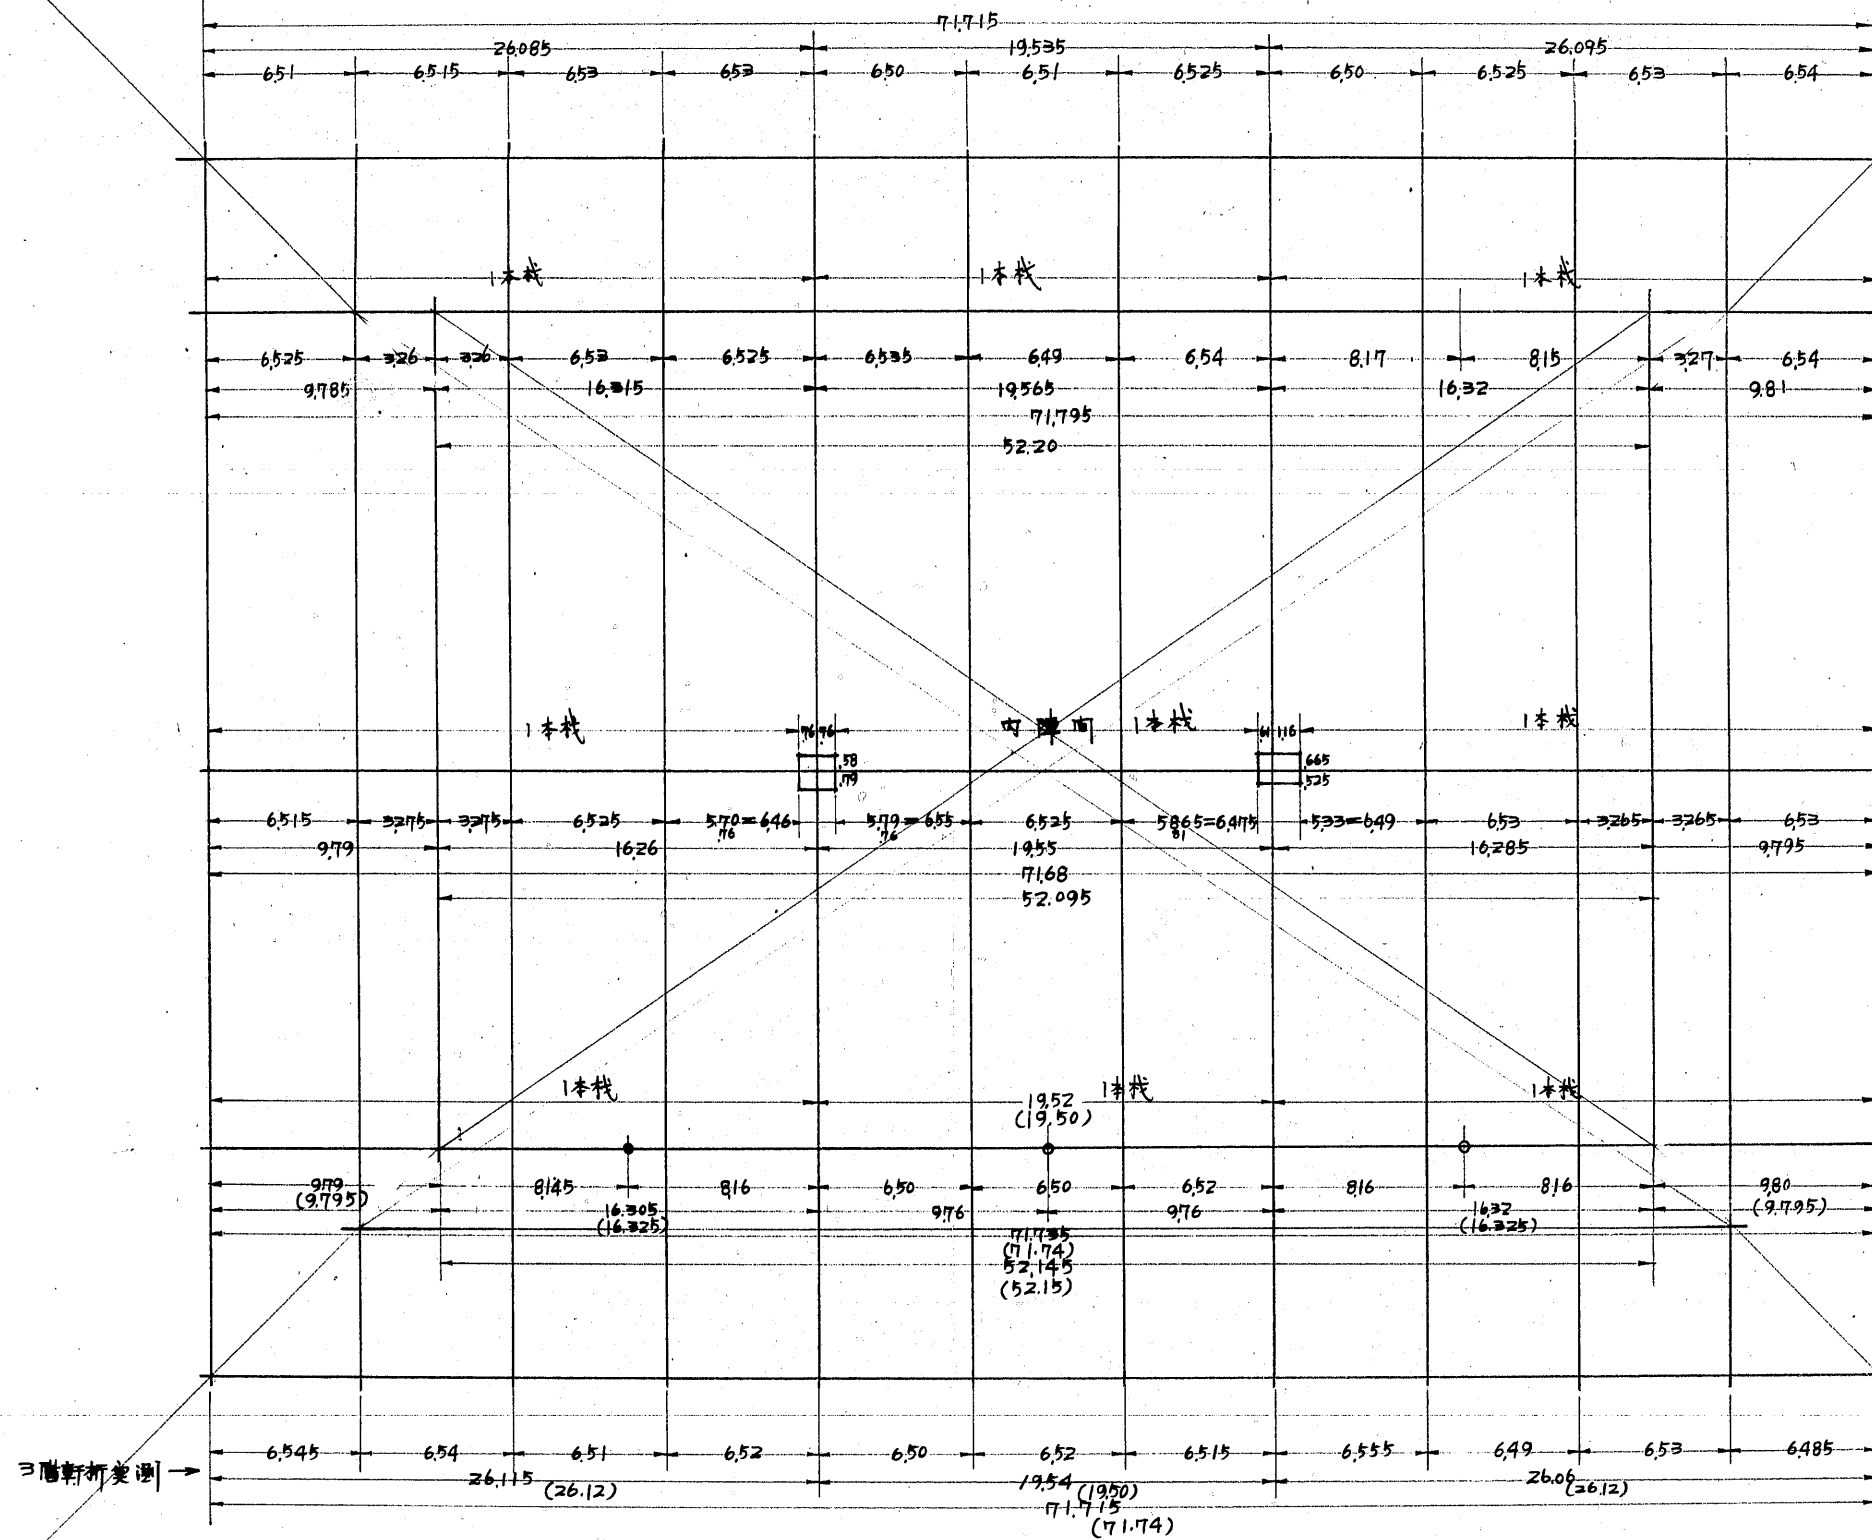

三拾九
三拾八
三拾五
三拾三
三拾
三拾九
三拾八
三拾五

柱五ノ三 柱四ノ三 柱三ノ三 柱二ノ三 柱一ノ三 柱五ノ二 柱四ノ二 柱三ノ二 柱二ノ二 柱一ノ二 柱五ノ一 柱四ノ一 柱三ノ一 柱二ノ一 柱一ノ一