


兵庫縣

姫路城大天守修理分六階床伏圖

竈尺五拾分之壹

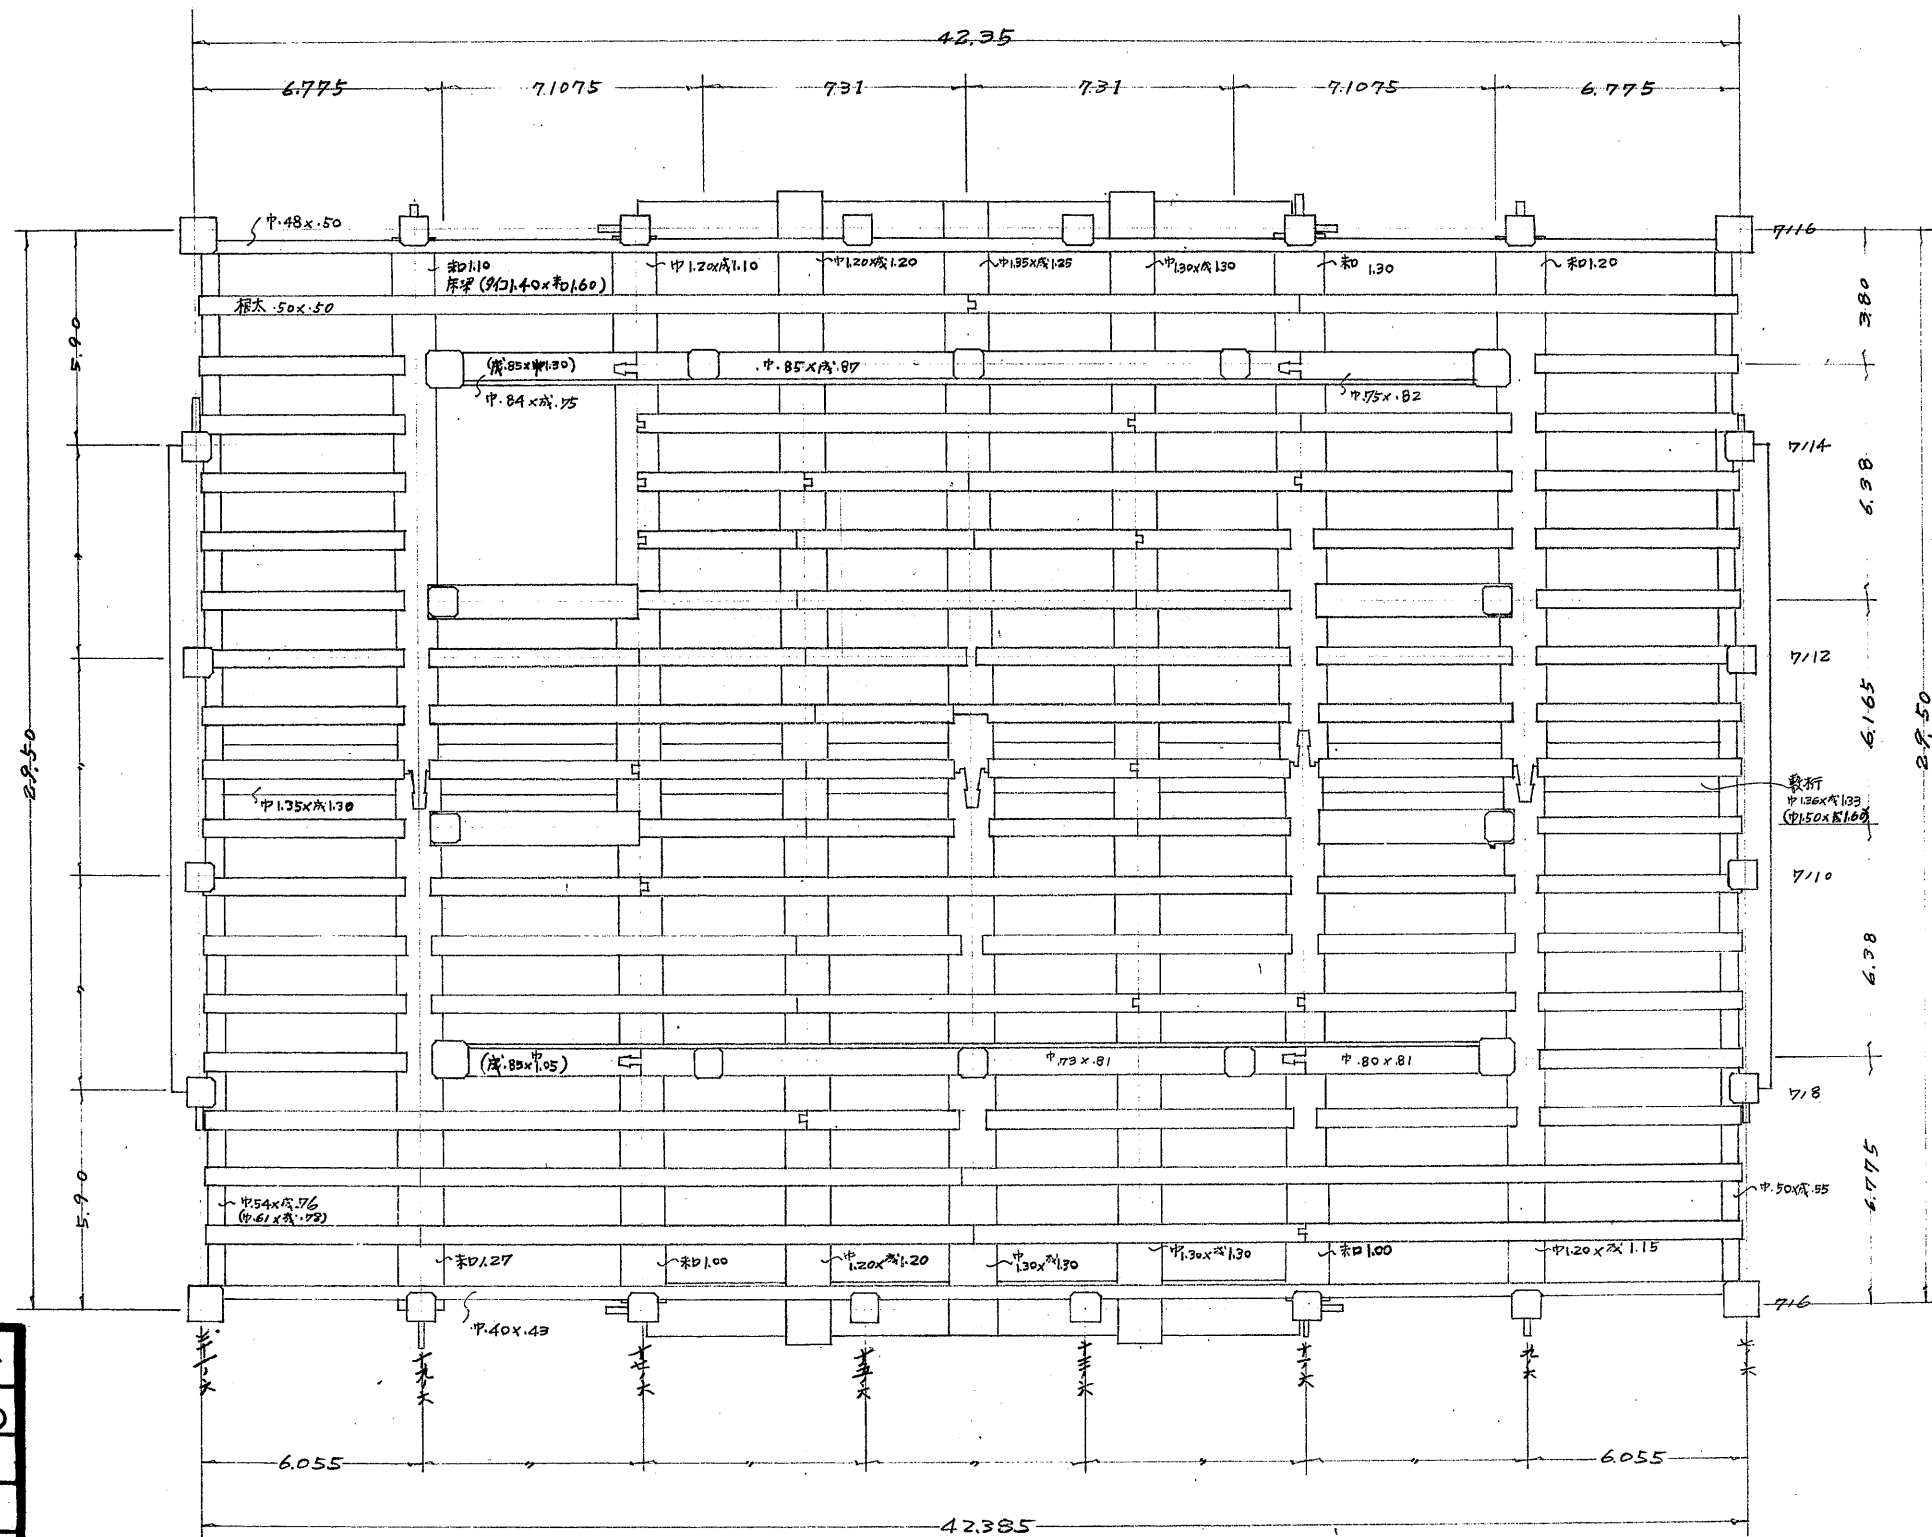

府	兵庫	名称	姫路城大天守修理分
図面種類	縮尺	六階床伏圖	1/50
監督者			
実測者	製図者		
調製年月日	年	月	日
番	号	枚の内第 14号	

註()内数字は新柱の根立寸法を示す。

50/5-(03)