
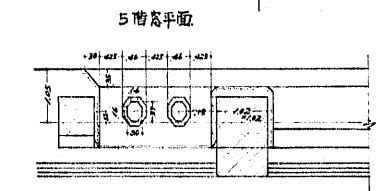
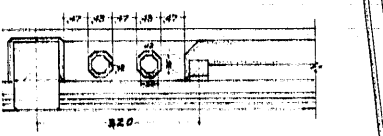


兵庫縣

姫路城大天守四重南面千鳥構造圖

附五、六階通往在現狀變更圖

縮尺式分之二

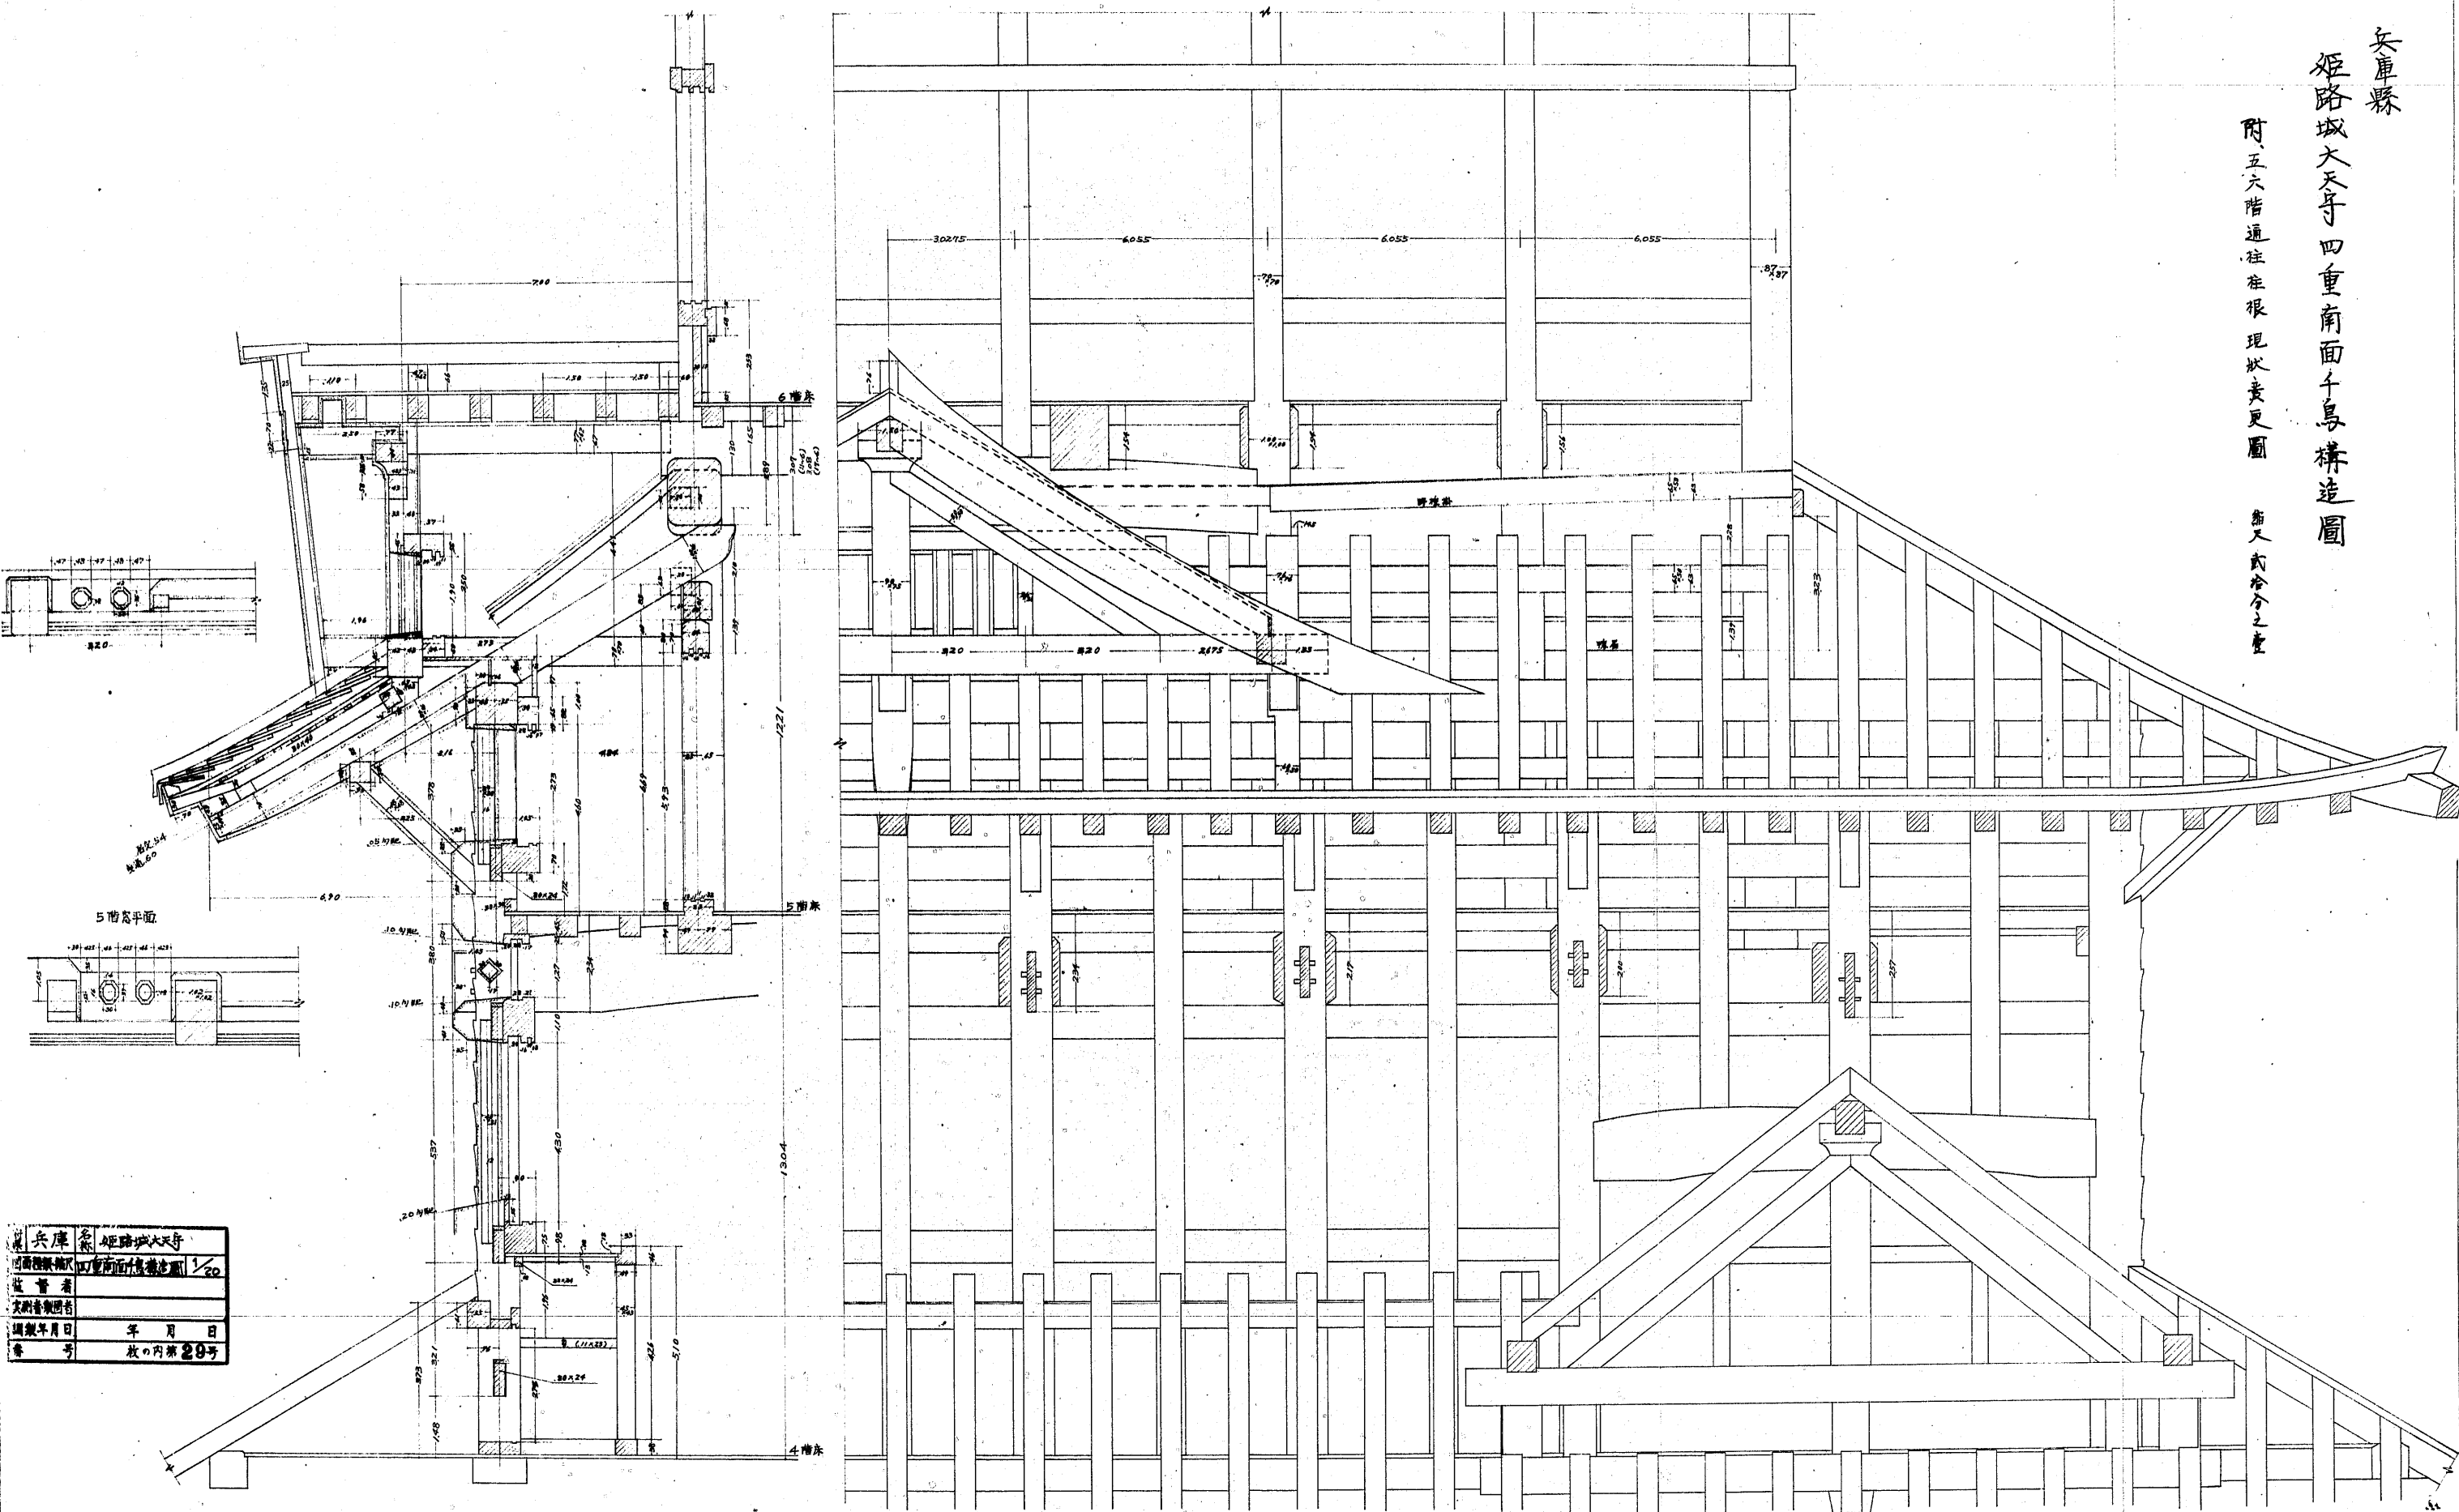

兵庫縣	姫路城大天守
四重南面千鳥構造圖	1/20
監督者	
大附番製図者	
調製年月日	年 月 日
番号	枚の内第 29号