


兵庫縣 姫路城大天守五重小屋組断面圖

縮尺 貳拾分之一

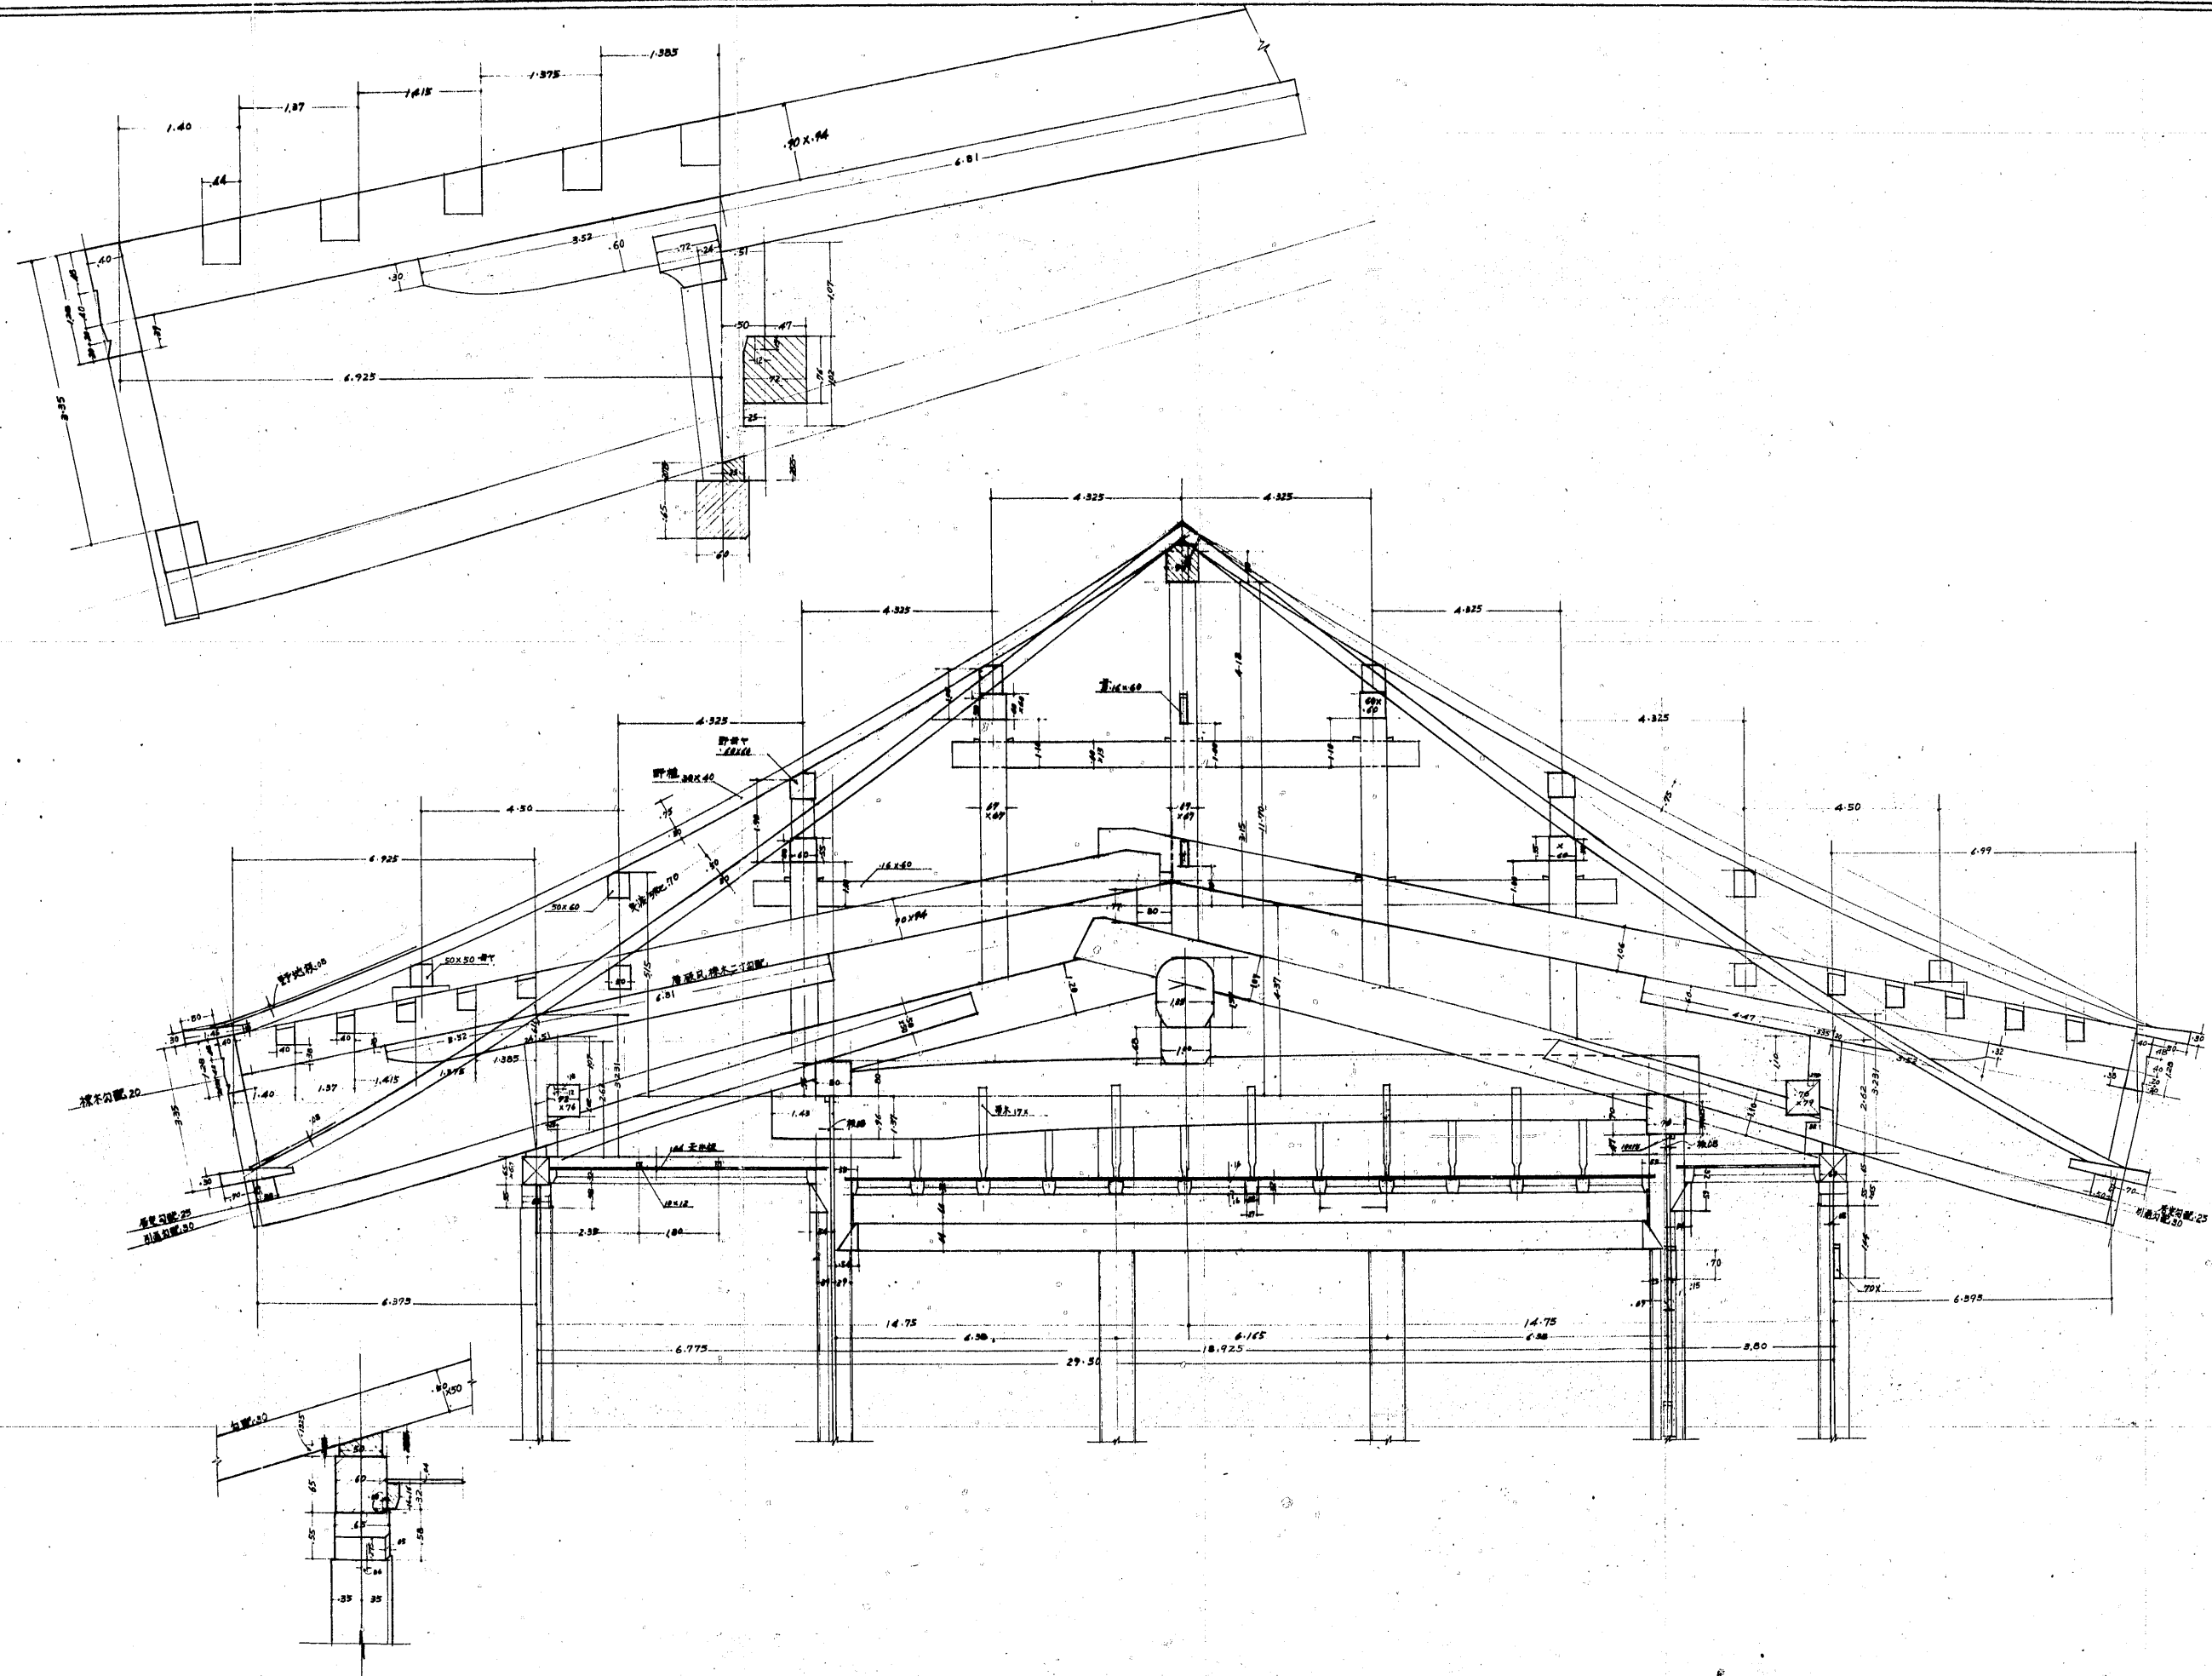

兵庫縣	姫路城大天守
五重小屋組断面圖	1/20
監 督 者	
実測者	
調査年月日	年 月 日
番 号	枚の内第 32号