


145)-592

天守地階土台大引配置及木栽種

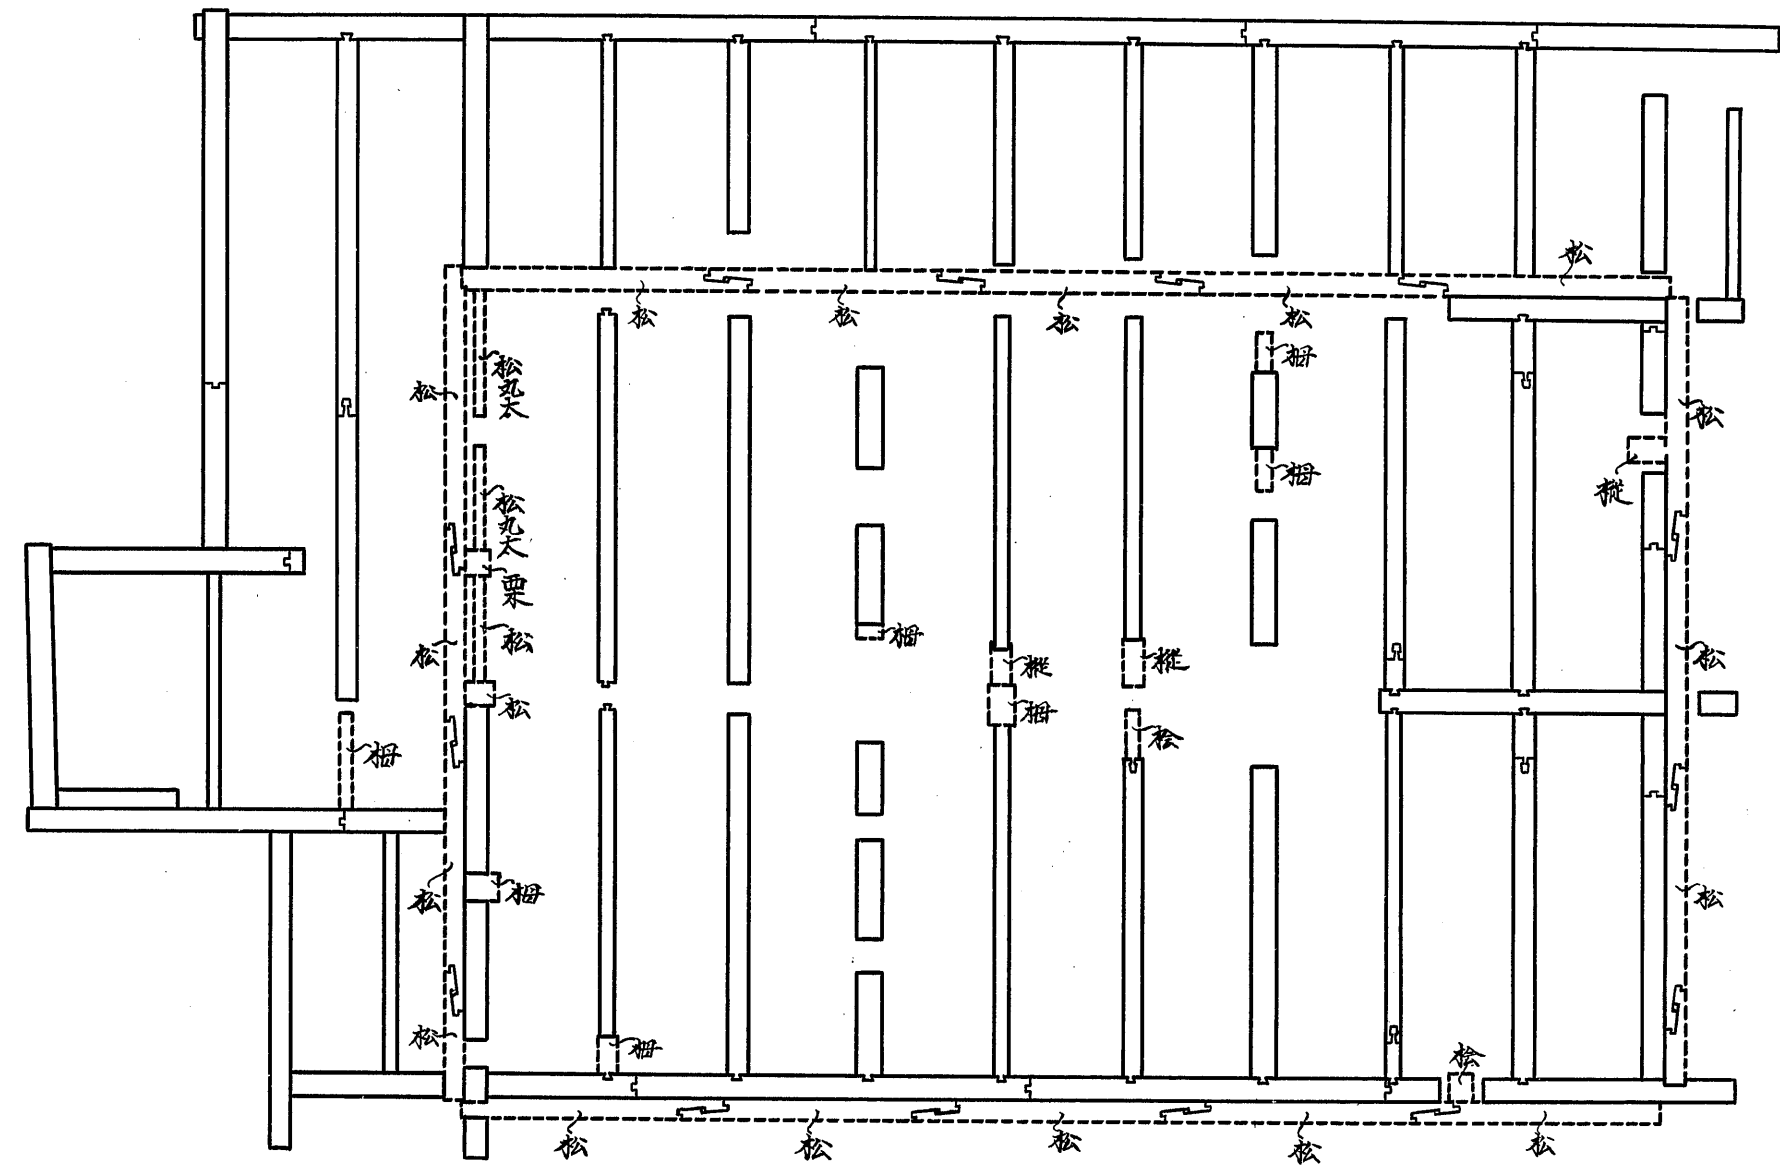

廿九
廿七
廿五
廿三
廿一
十九
十七
十五
十三
十一
九
七
五

当初栽は全部栗栽

凡	例
——	当初栽
----	補強栽

廿九 廿七 廿五 廿三 廿一 十九 十七 十五 十三 十一 九 七 五