


(45)-268

天守3階根太受梁柱敷敷配置及材種

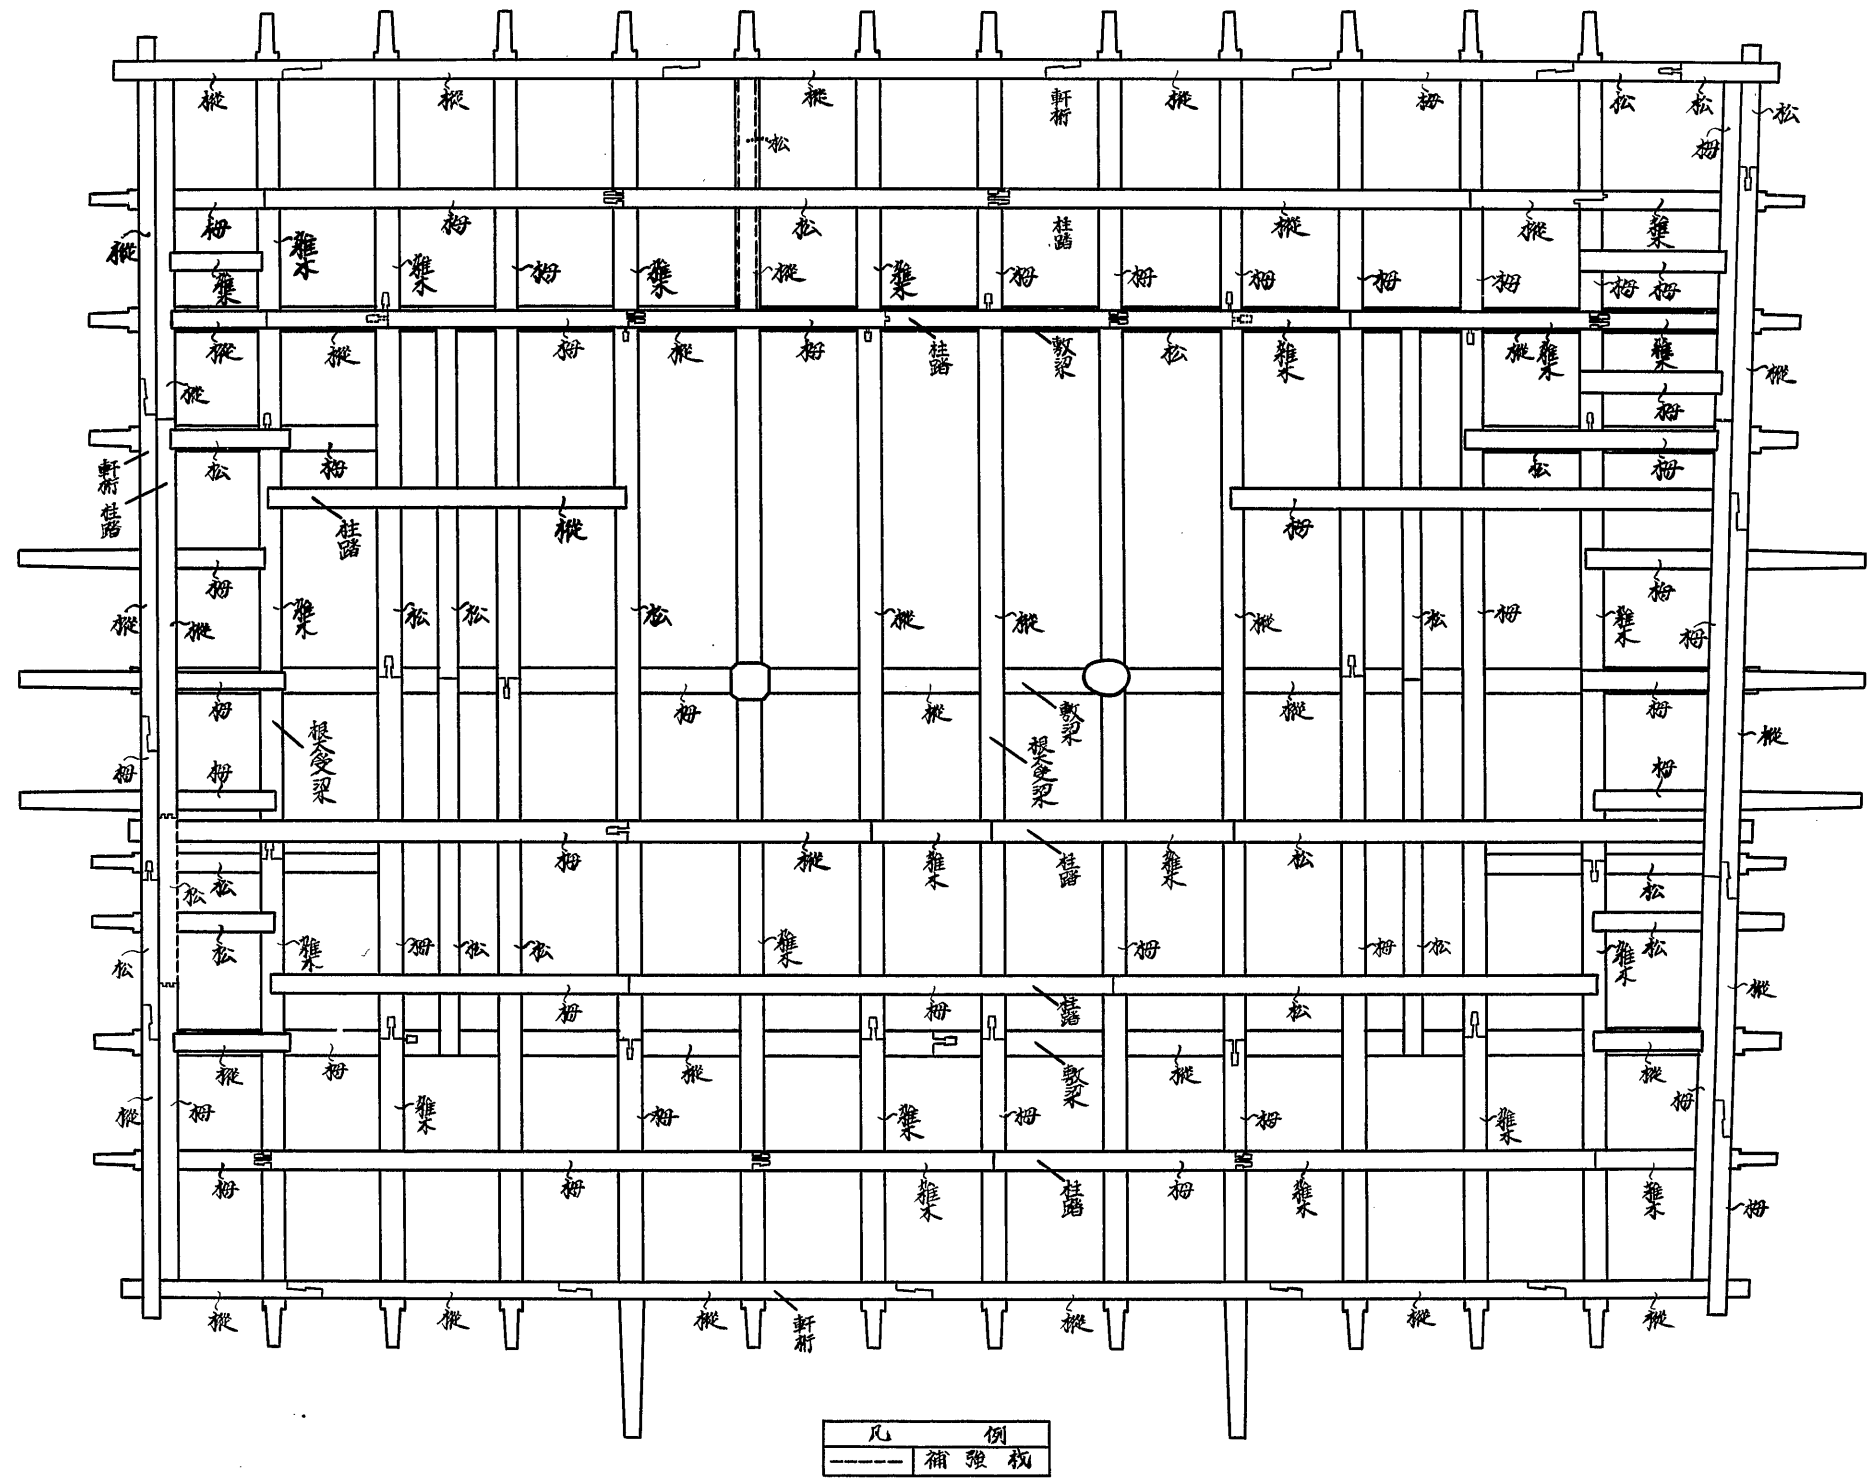

廿
十九
七
十五
十三
十一
九
七
五
三
一

廿七 廿五 廿三 廿一 十九 十七 十五 十三 十一 九 七 五 三 一

凡	例
-----	補強柱