


1 之階  
重階

床  
東面唐破風小屋  
梁

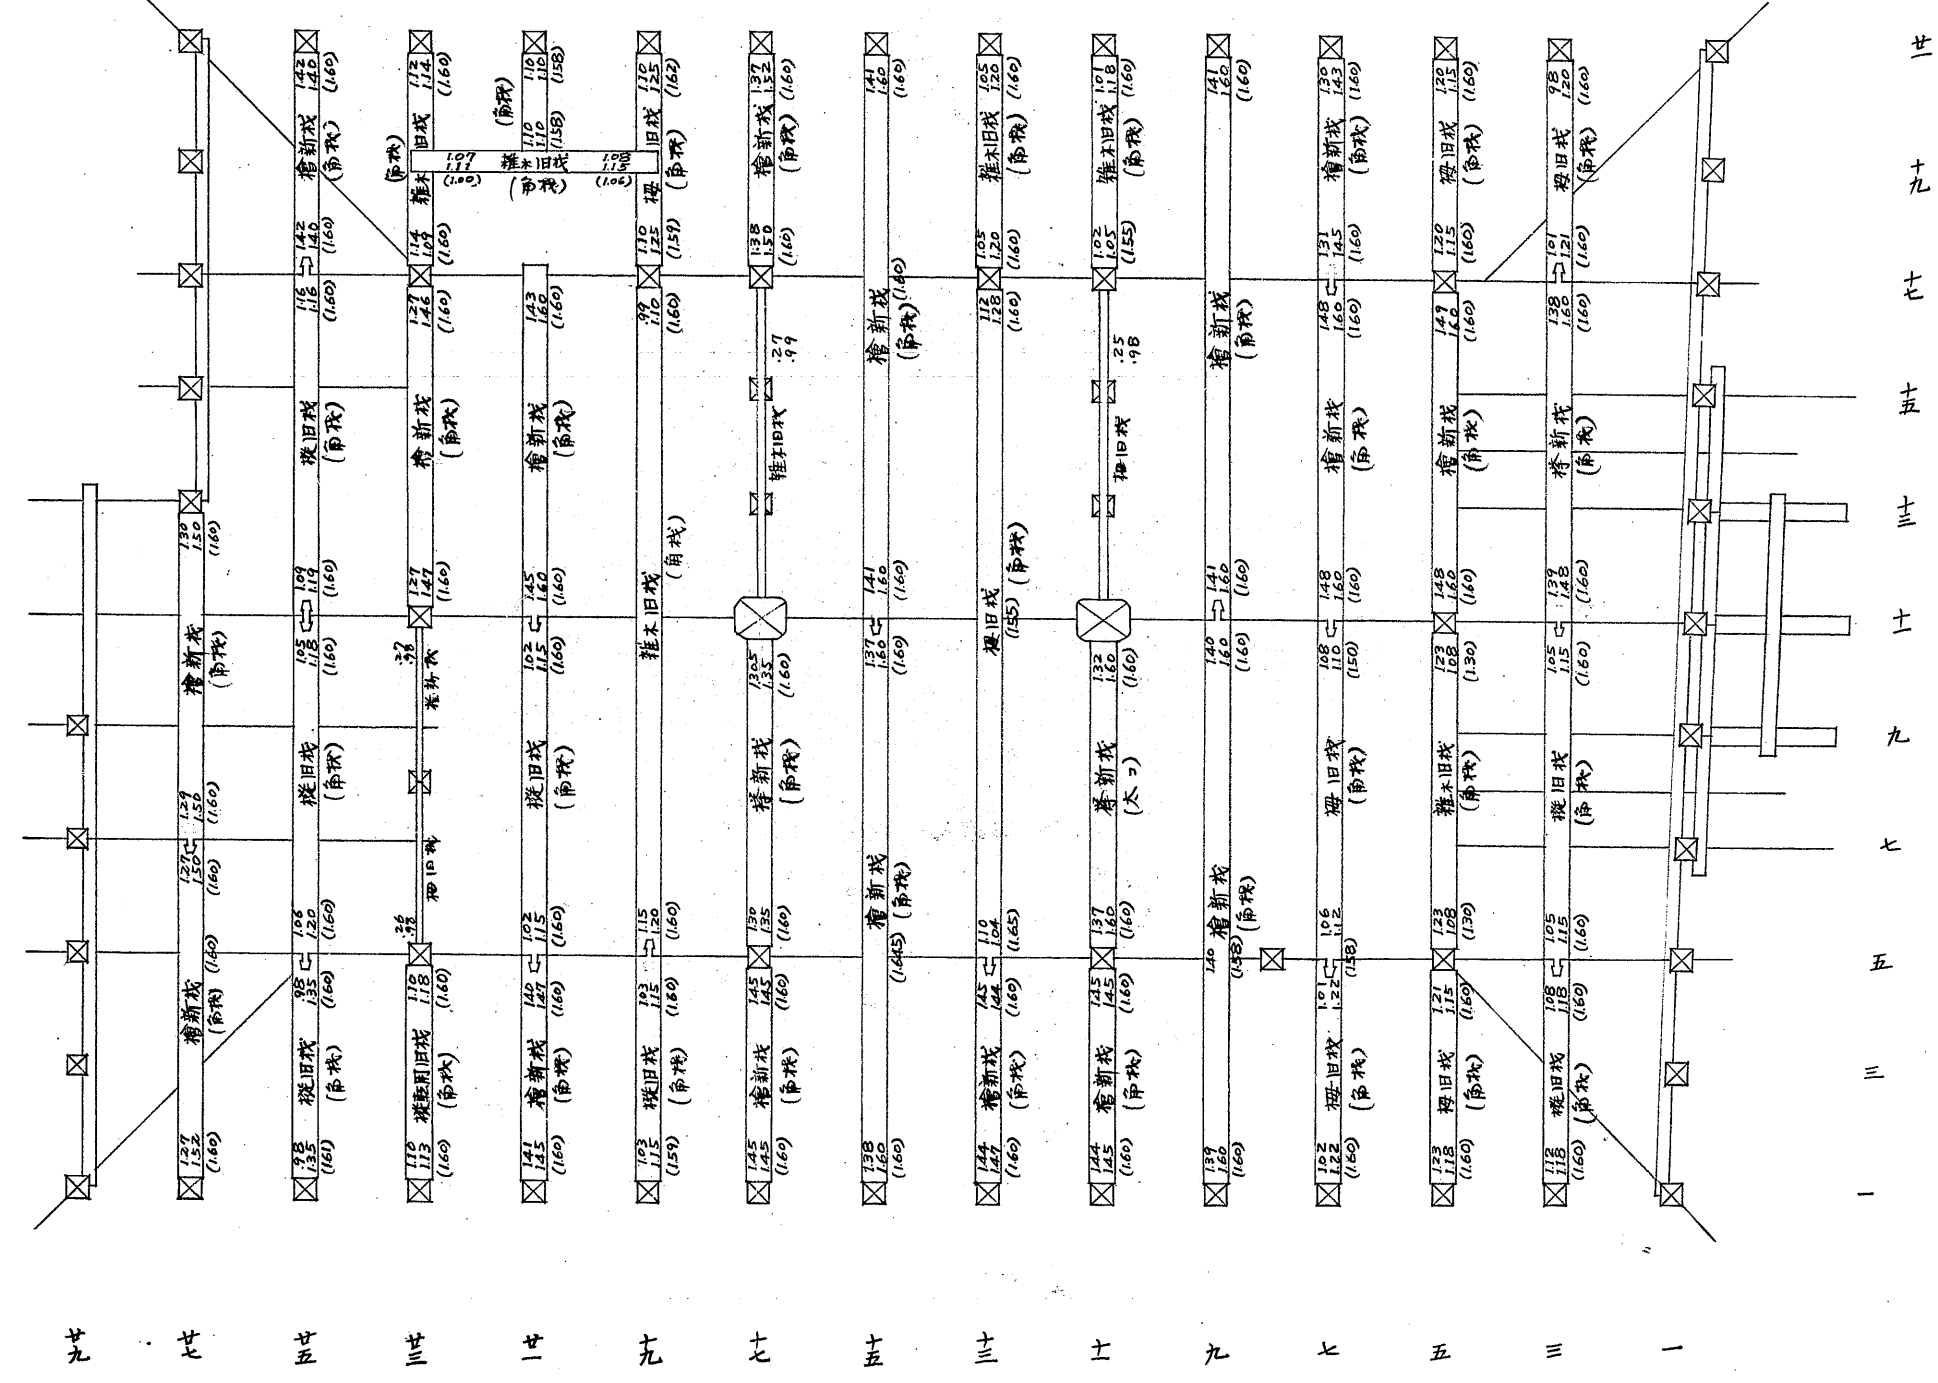

1  
3  
5  
7  
9  
11  
13  
15  
17  
19  
21