


23階

明床

敷

差梁

廿一  
十九  
七  
五  
三  
一

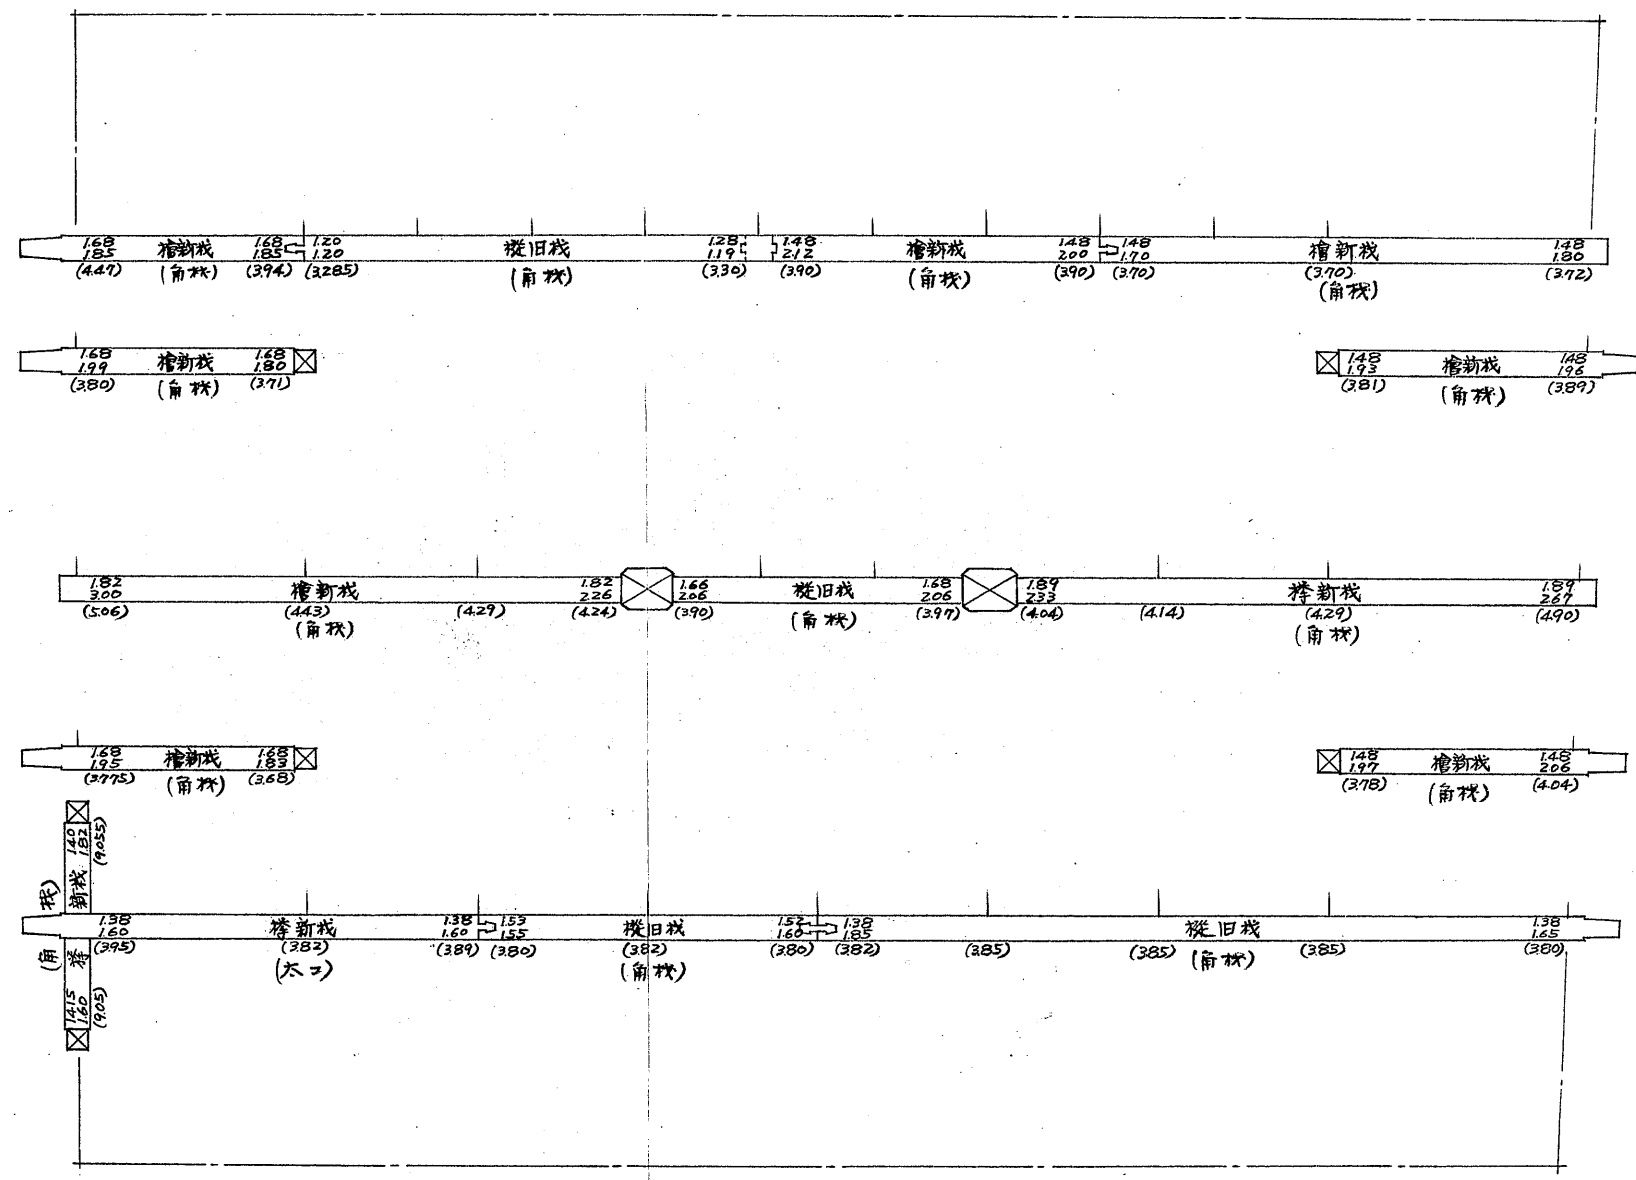

廿 廿五 廿三 廿一 十九 七 十五 十三 十一 九 七 五 三 一