天守桁行断面図 1/50

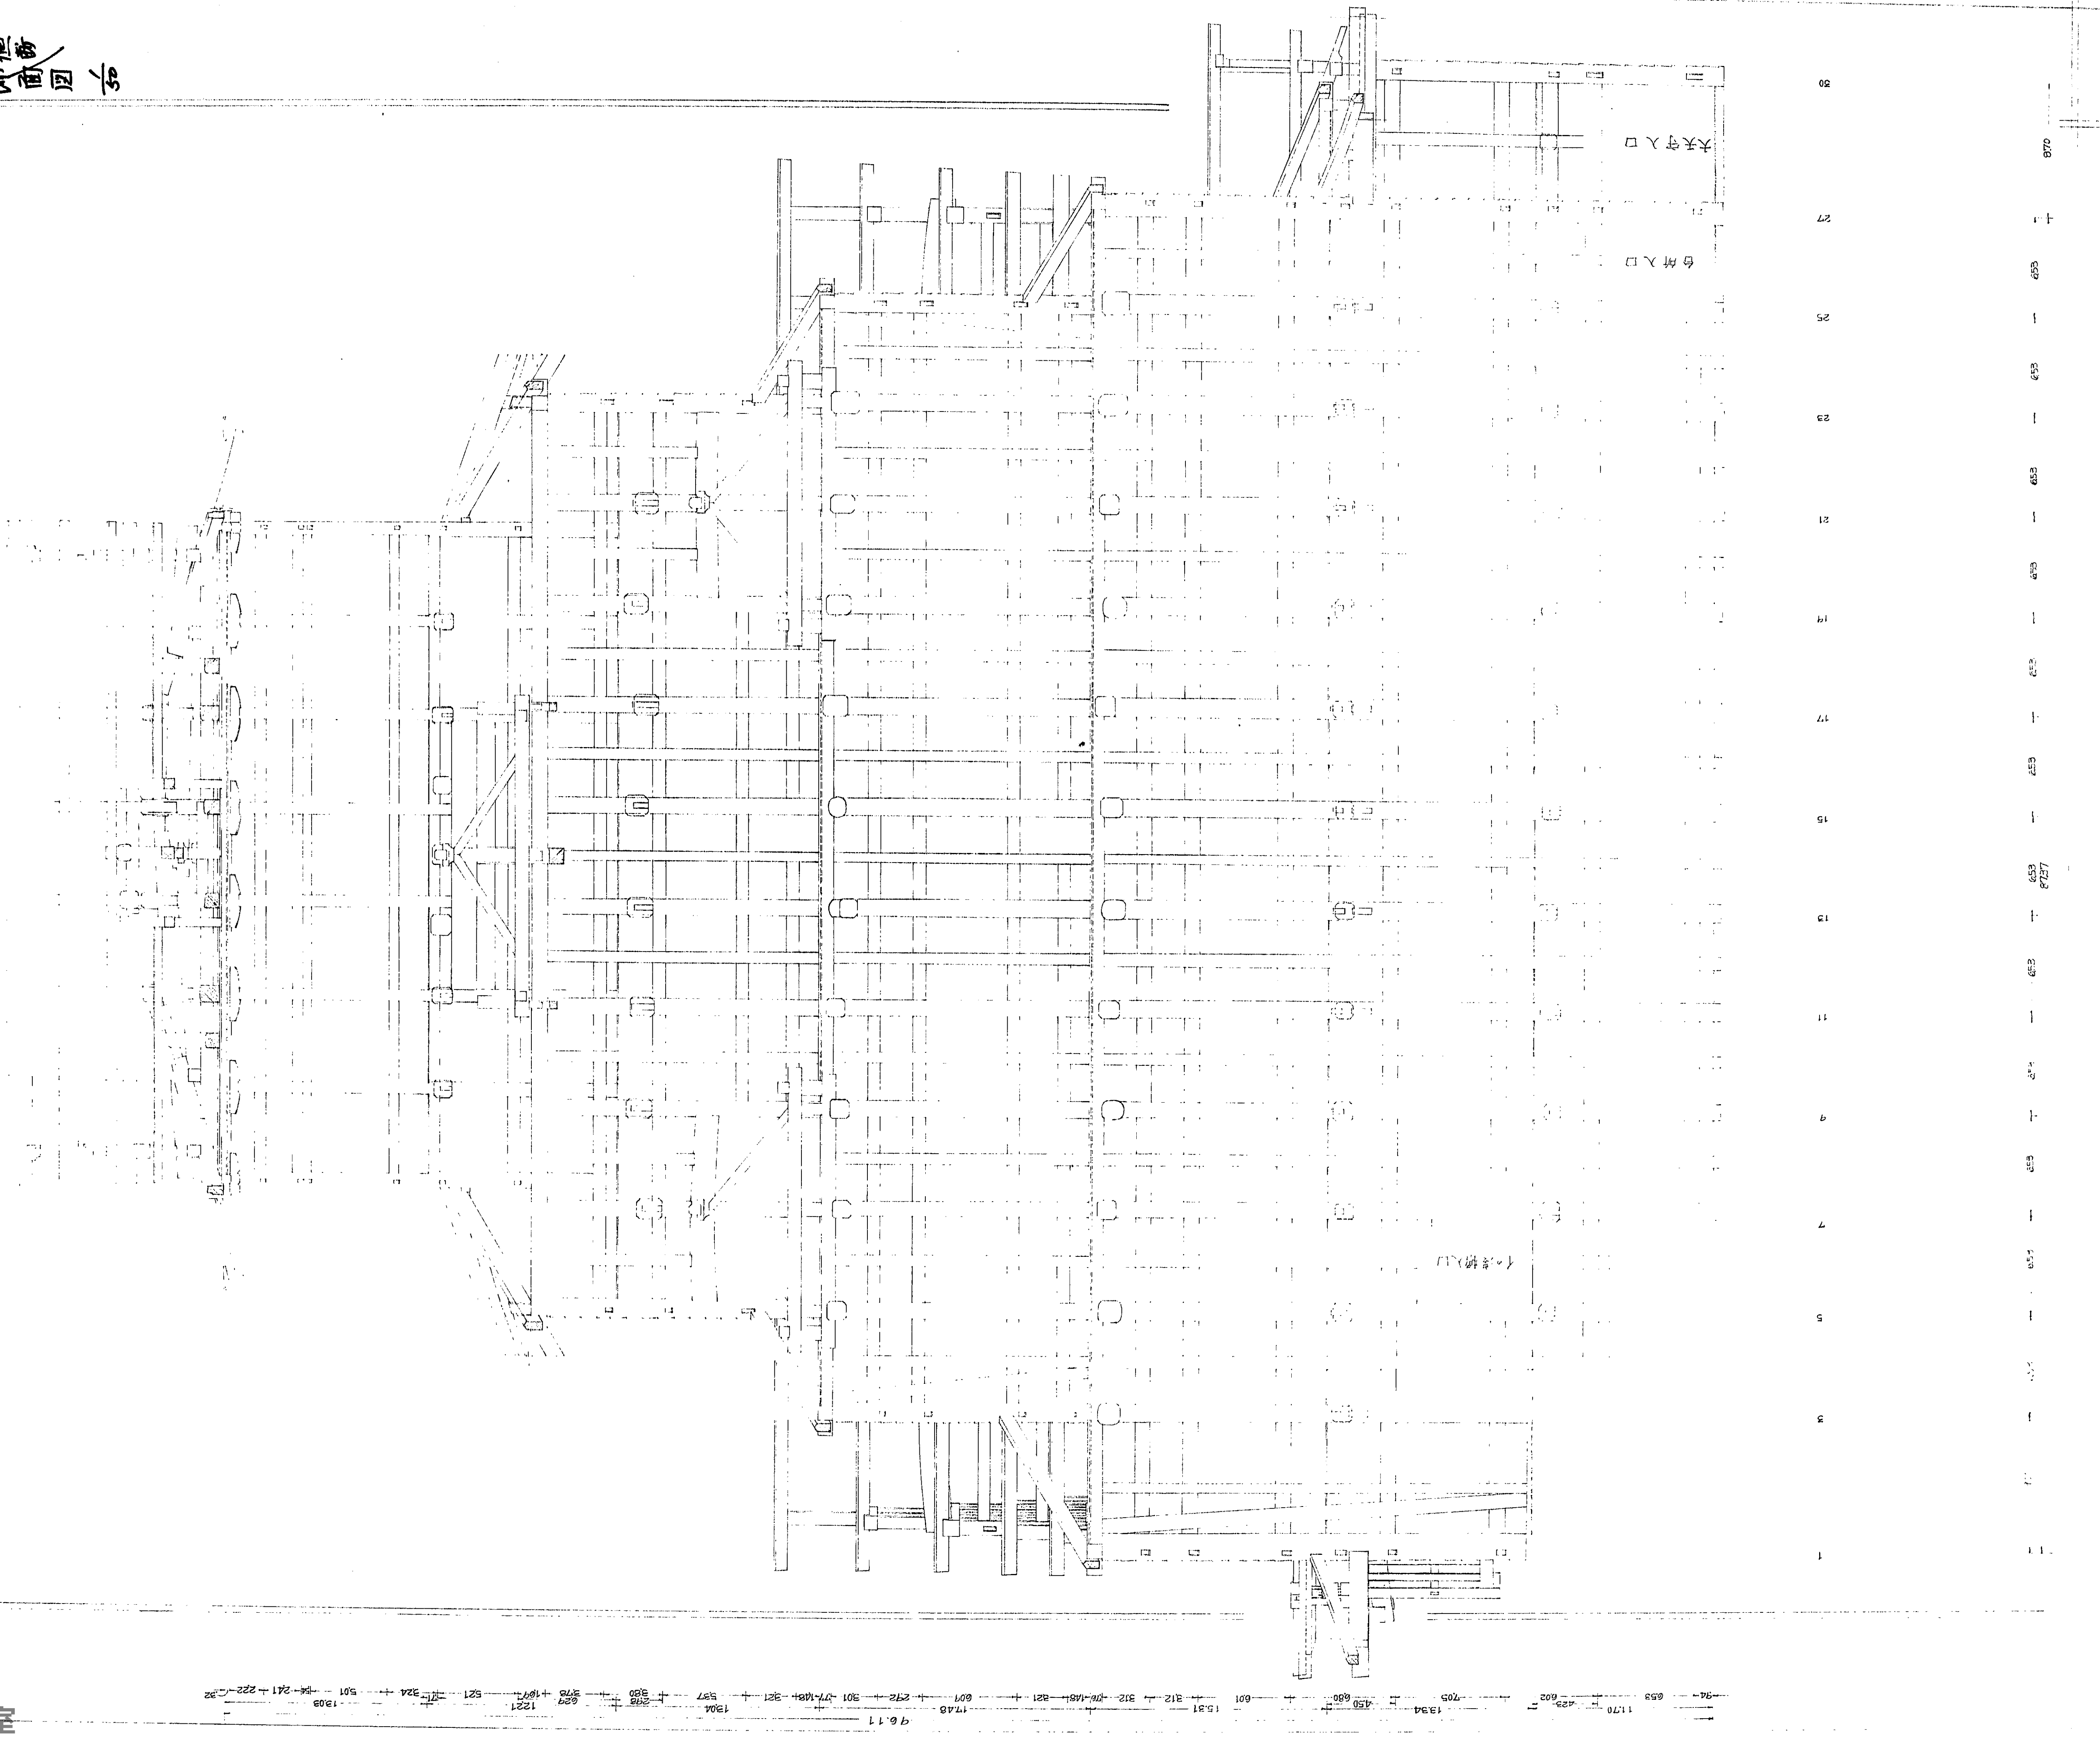

禁転載 姫路市立城郭研究室