


兵庫縣

姫路城大天守參階側窓詳細圖

附明障子建具現狀變更圖

縮尺 拾分之壹

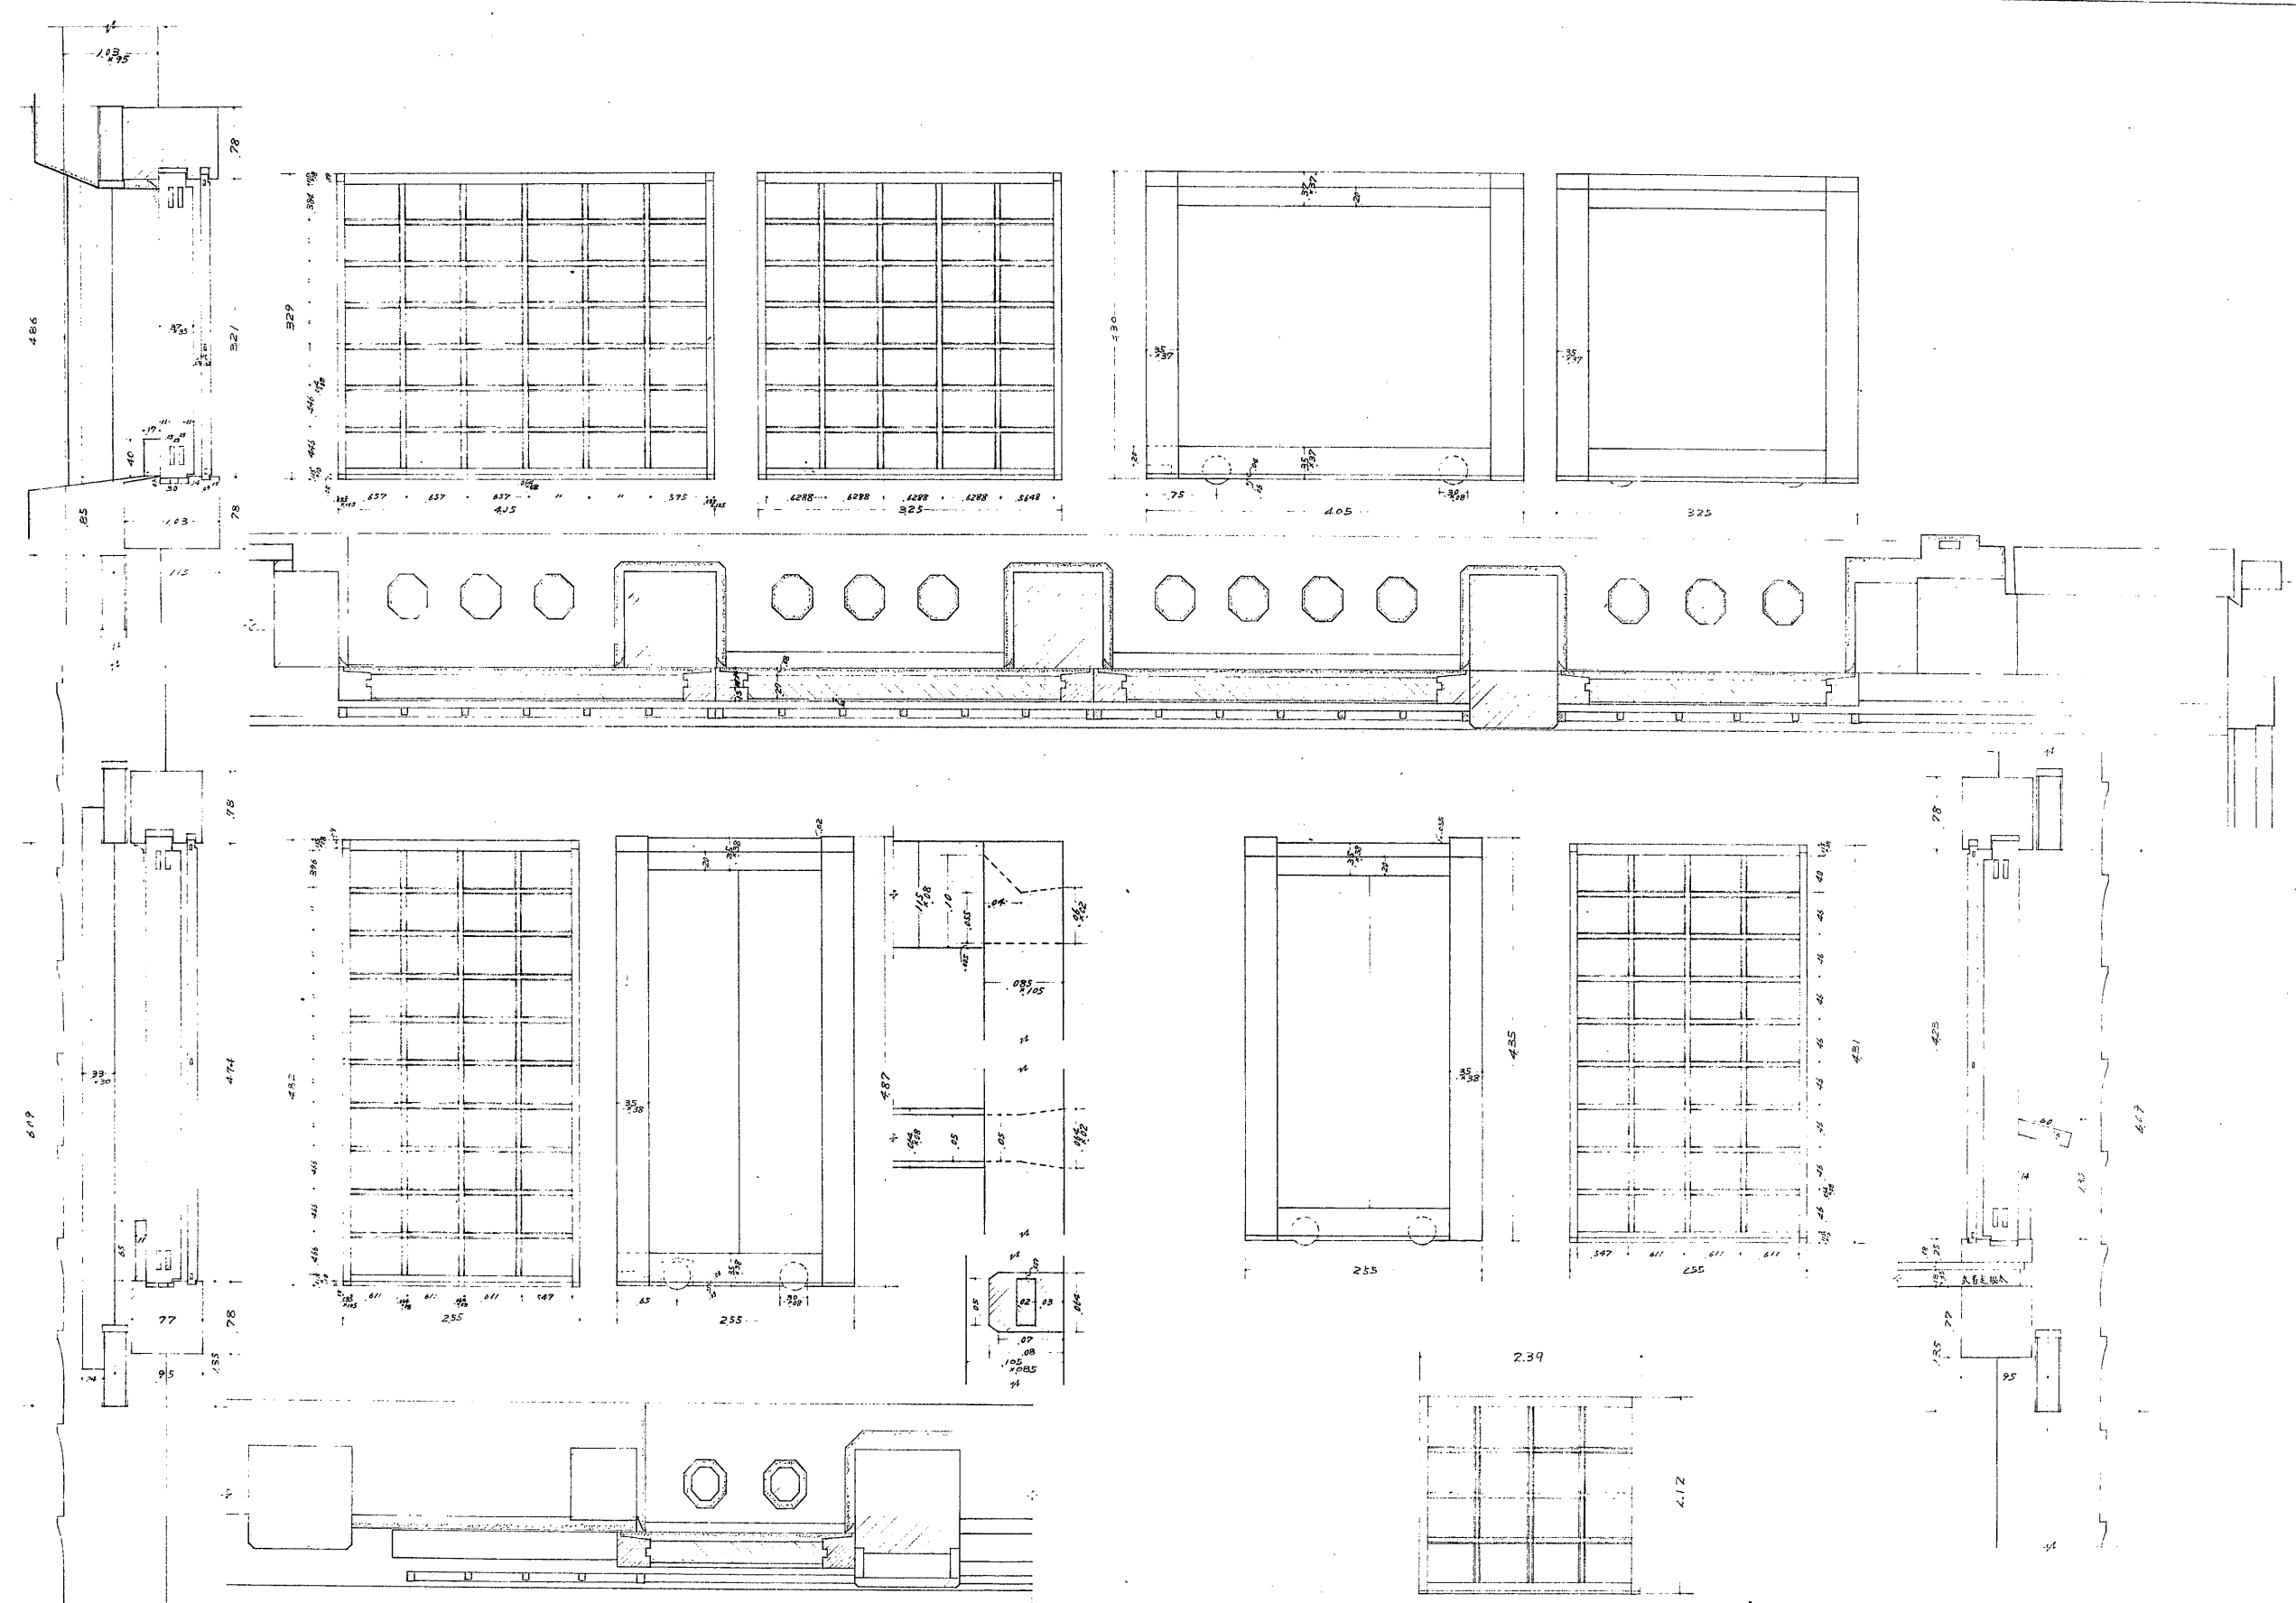

所屬	兵庫縣	名稱	姫路城大天守
圖面種類	縮尺	參階側窓	詳細圖 1/10
監督者			
製圖者			
調製年月日	年 月 日		
卷	号	枚の内第 36号	