


兵庫縣 姫路城大天守四階窓建具詳細圖

縮尺 1/10

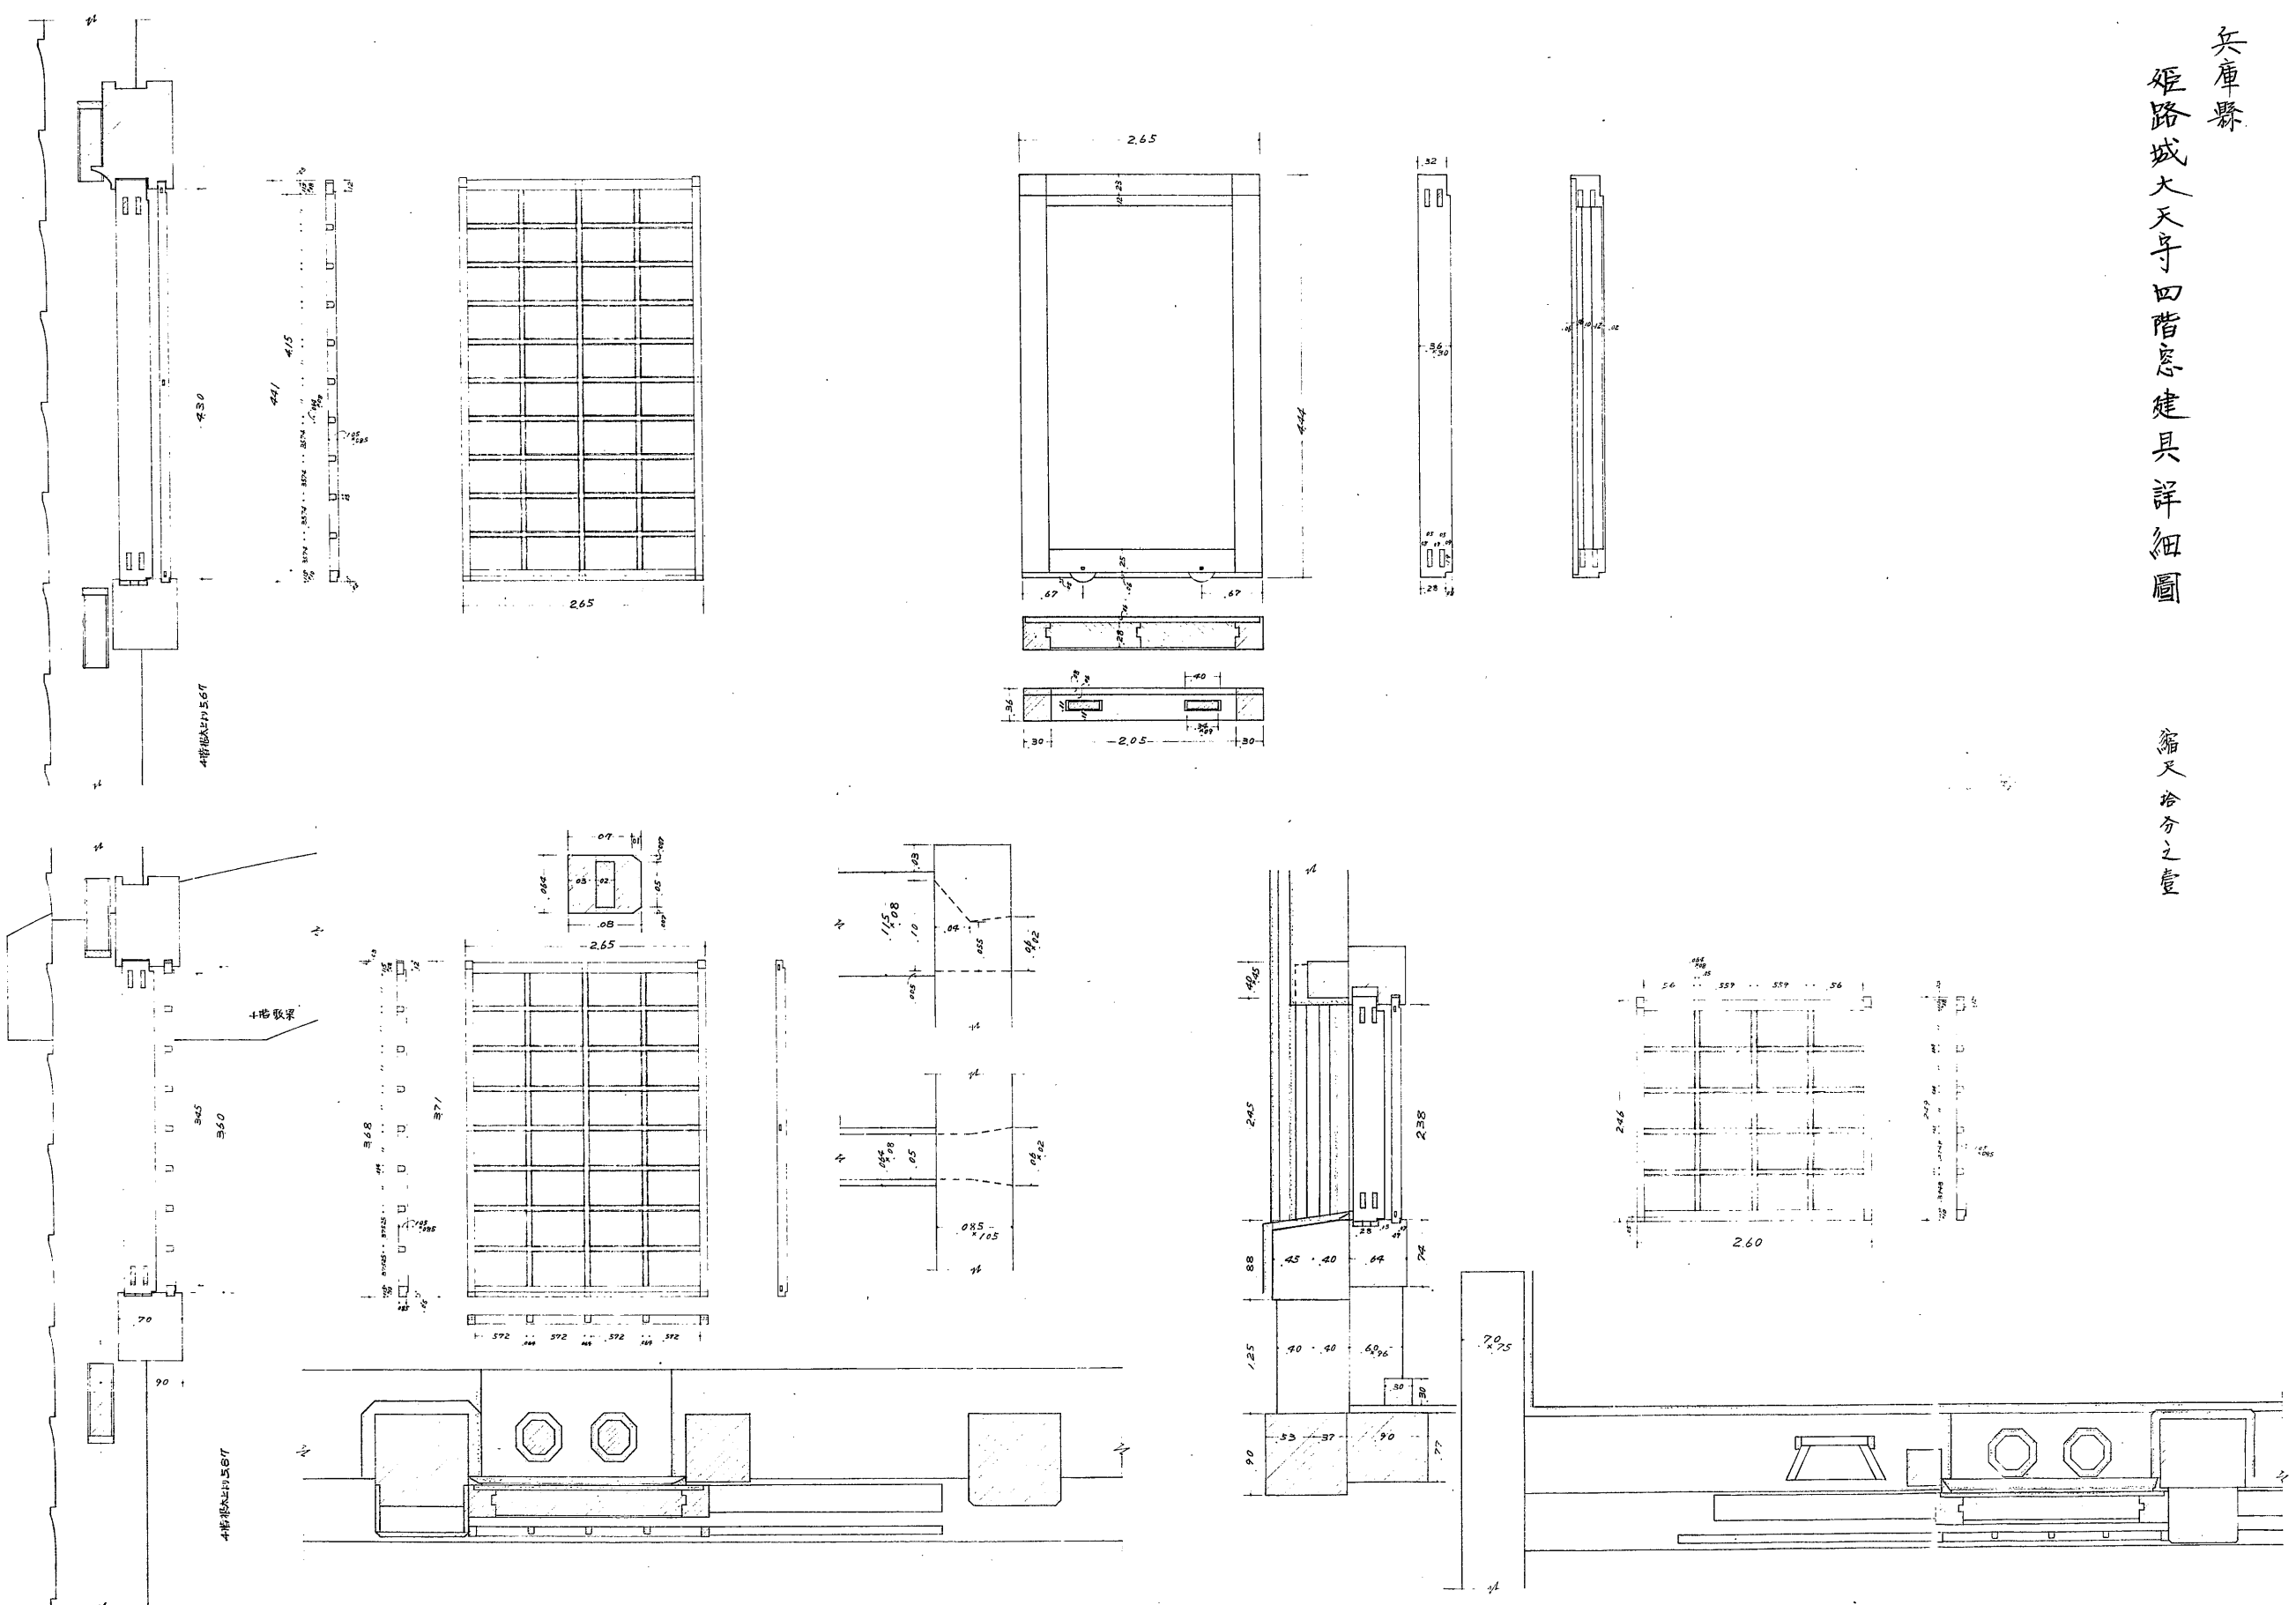

府	兵庫	名	姫路城大天守
図面種類	4階窓建具詳細図 1/10		
監督者			
製図者			
製図年月日	年	月	日
巻	号	枚の内第 38 号	