



兵庫県 姫路城天守壹貳階用具掛現状変更圖

縮尺 貳拾分之壹
百分之壹


貳階用具掛平面圖

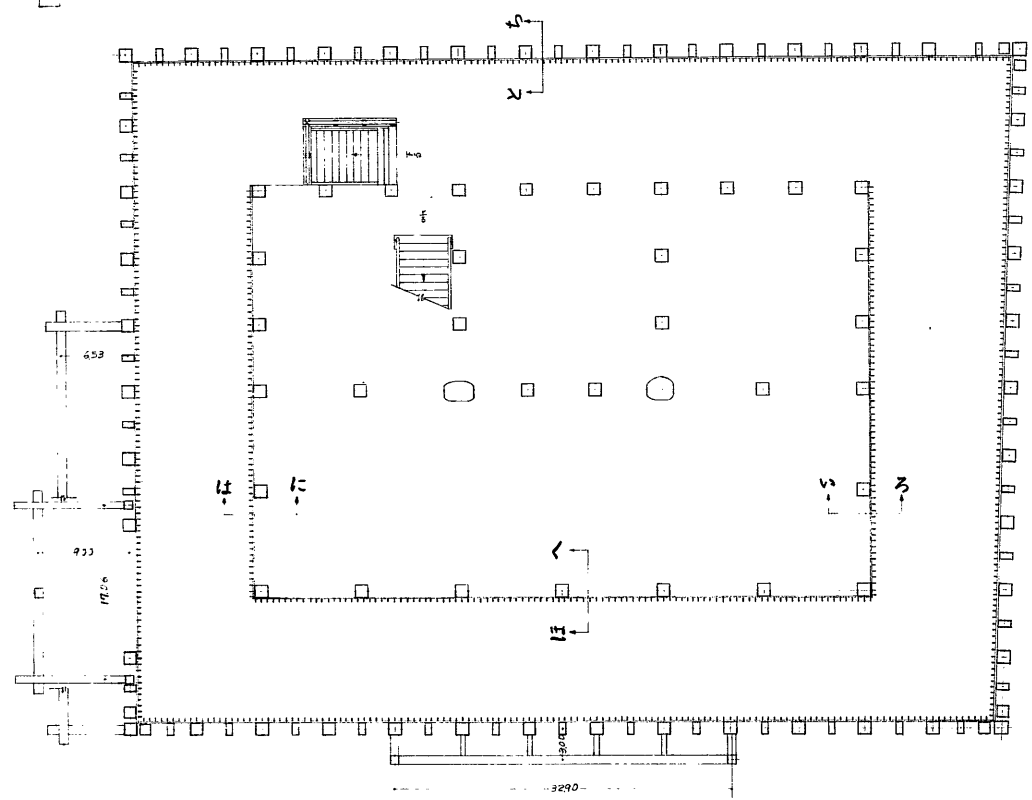


壹階用具掛平面圖

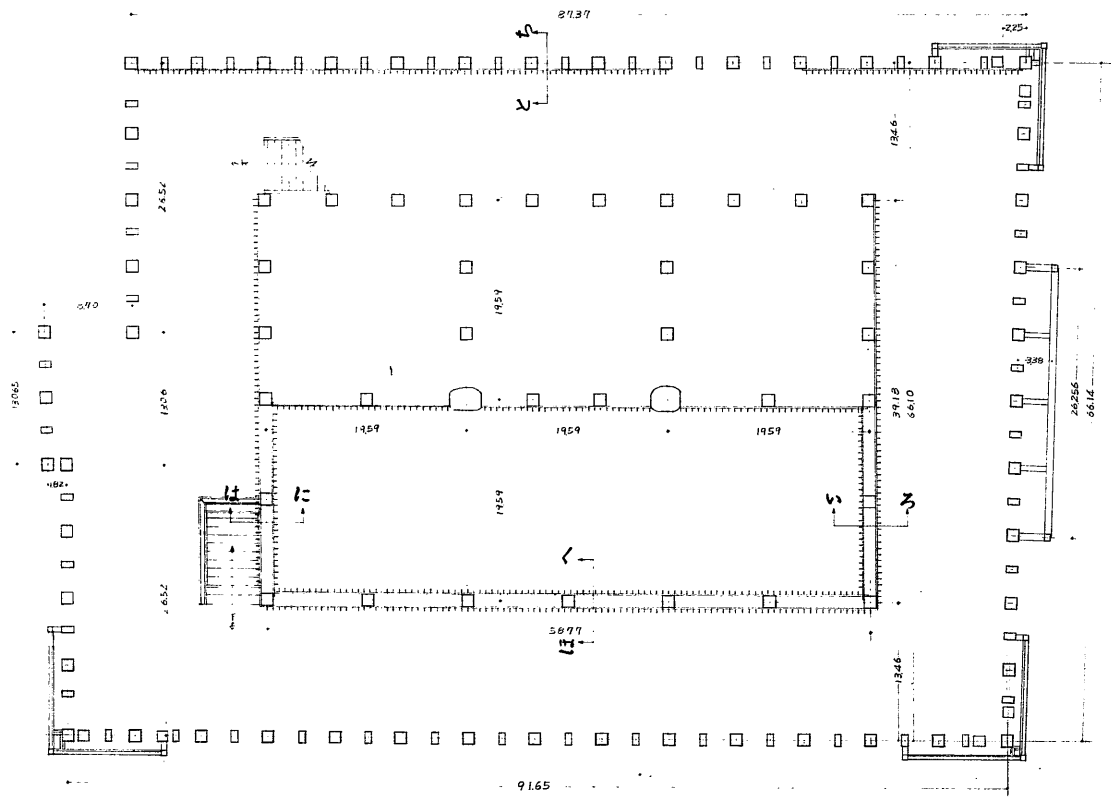


いろ断面圖

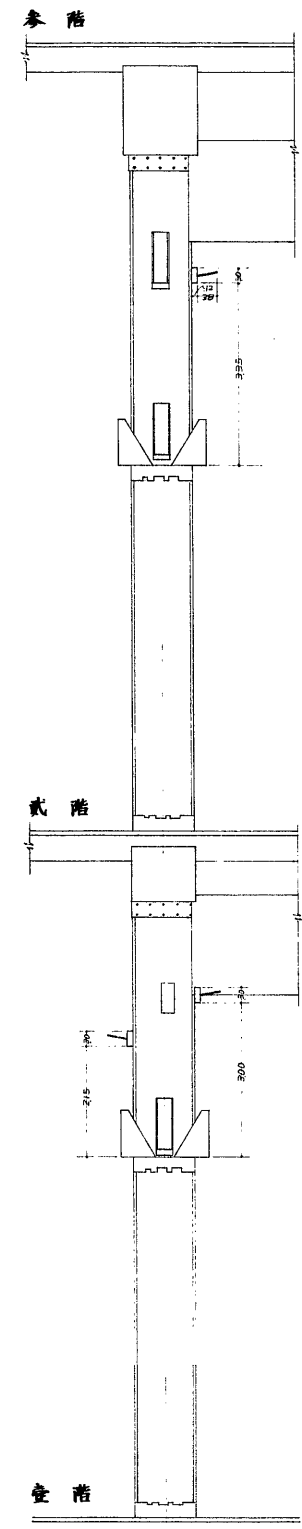


はに断面圖

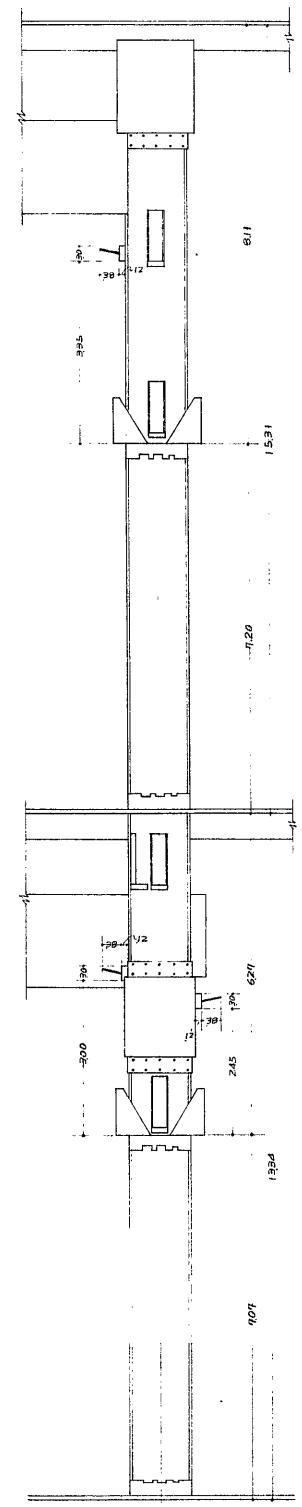

ほへ断面圖

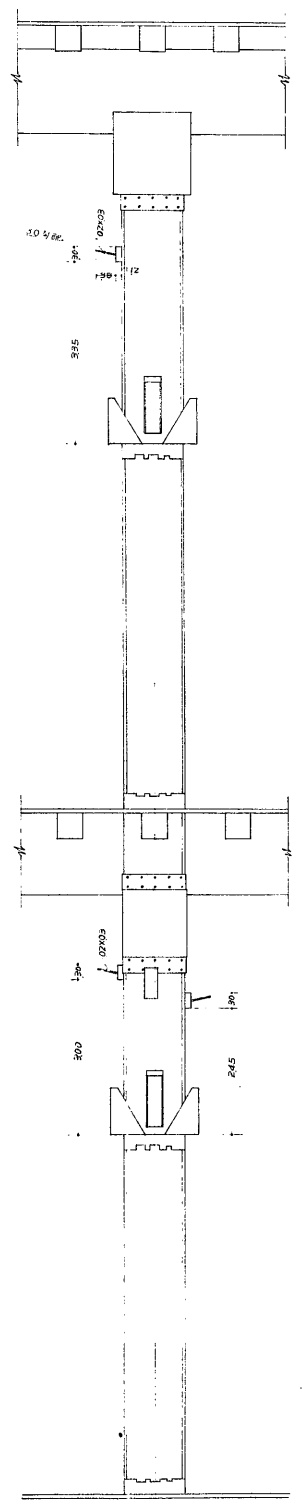

とち断面圖

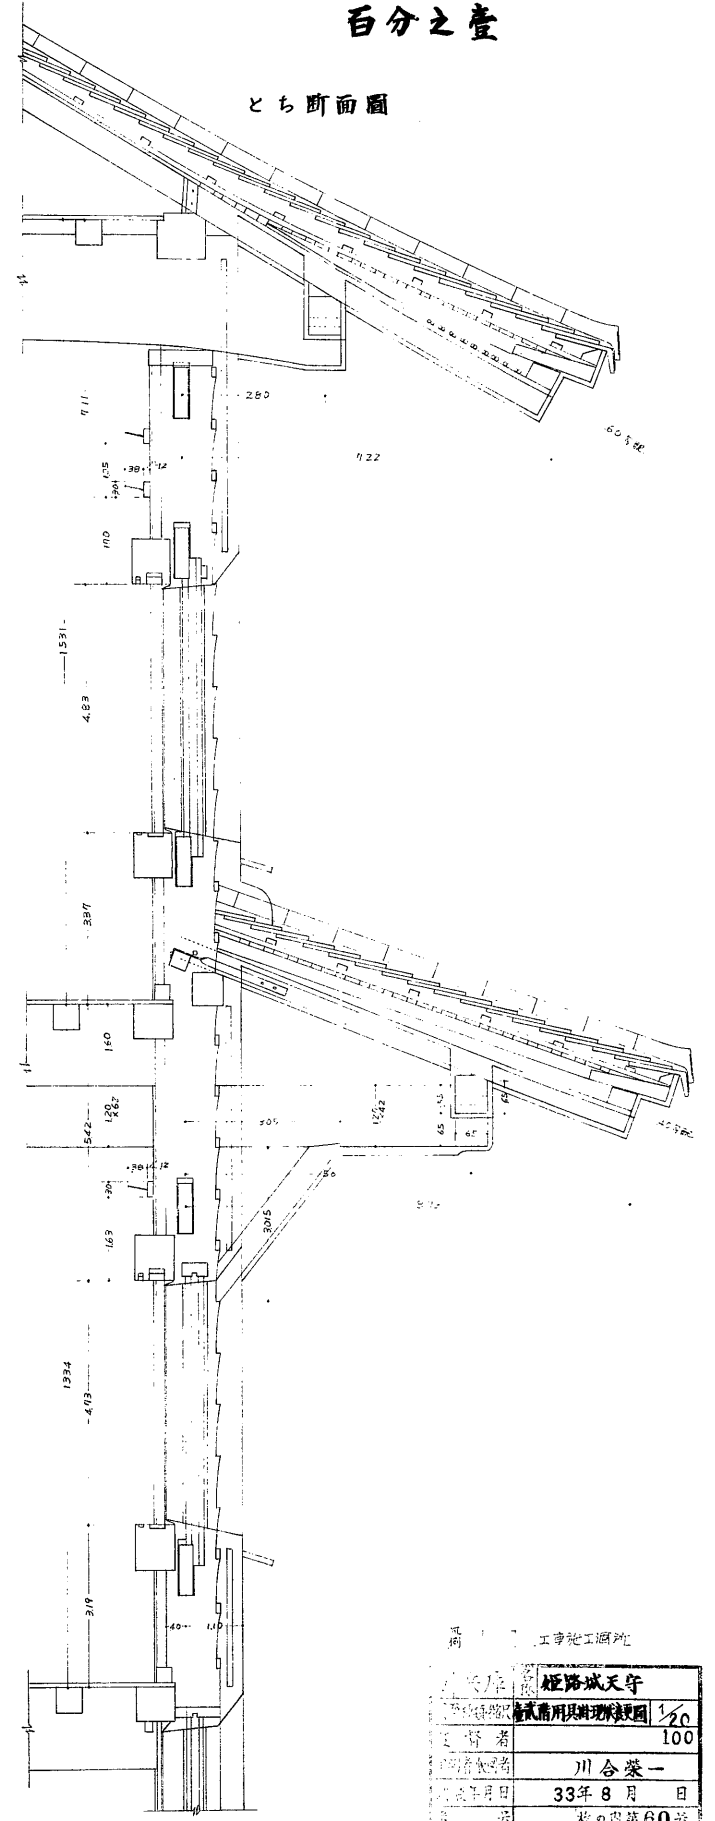

製図	工事施工課
図名	姫路城天守
内容	壹貳階用具掛現状変更圖
縮尺	1/20
製作者	川合榮一
製図年月日	33年8月 日
製図場所	姫の宮跡60号