



兵庫縣

姫路城天守初重東南隅  
石方落し  
现状変更圖  
縮尺貳拾分之壹 五拾分之壹


初重東南隅方杖现状圖

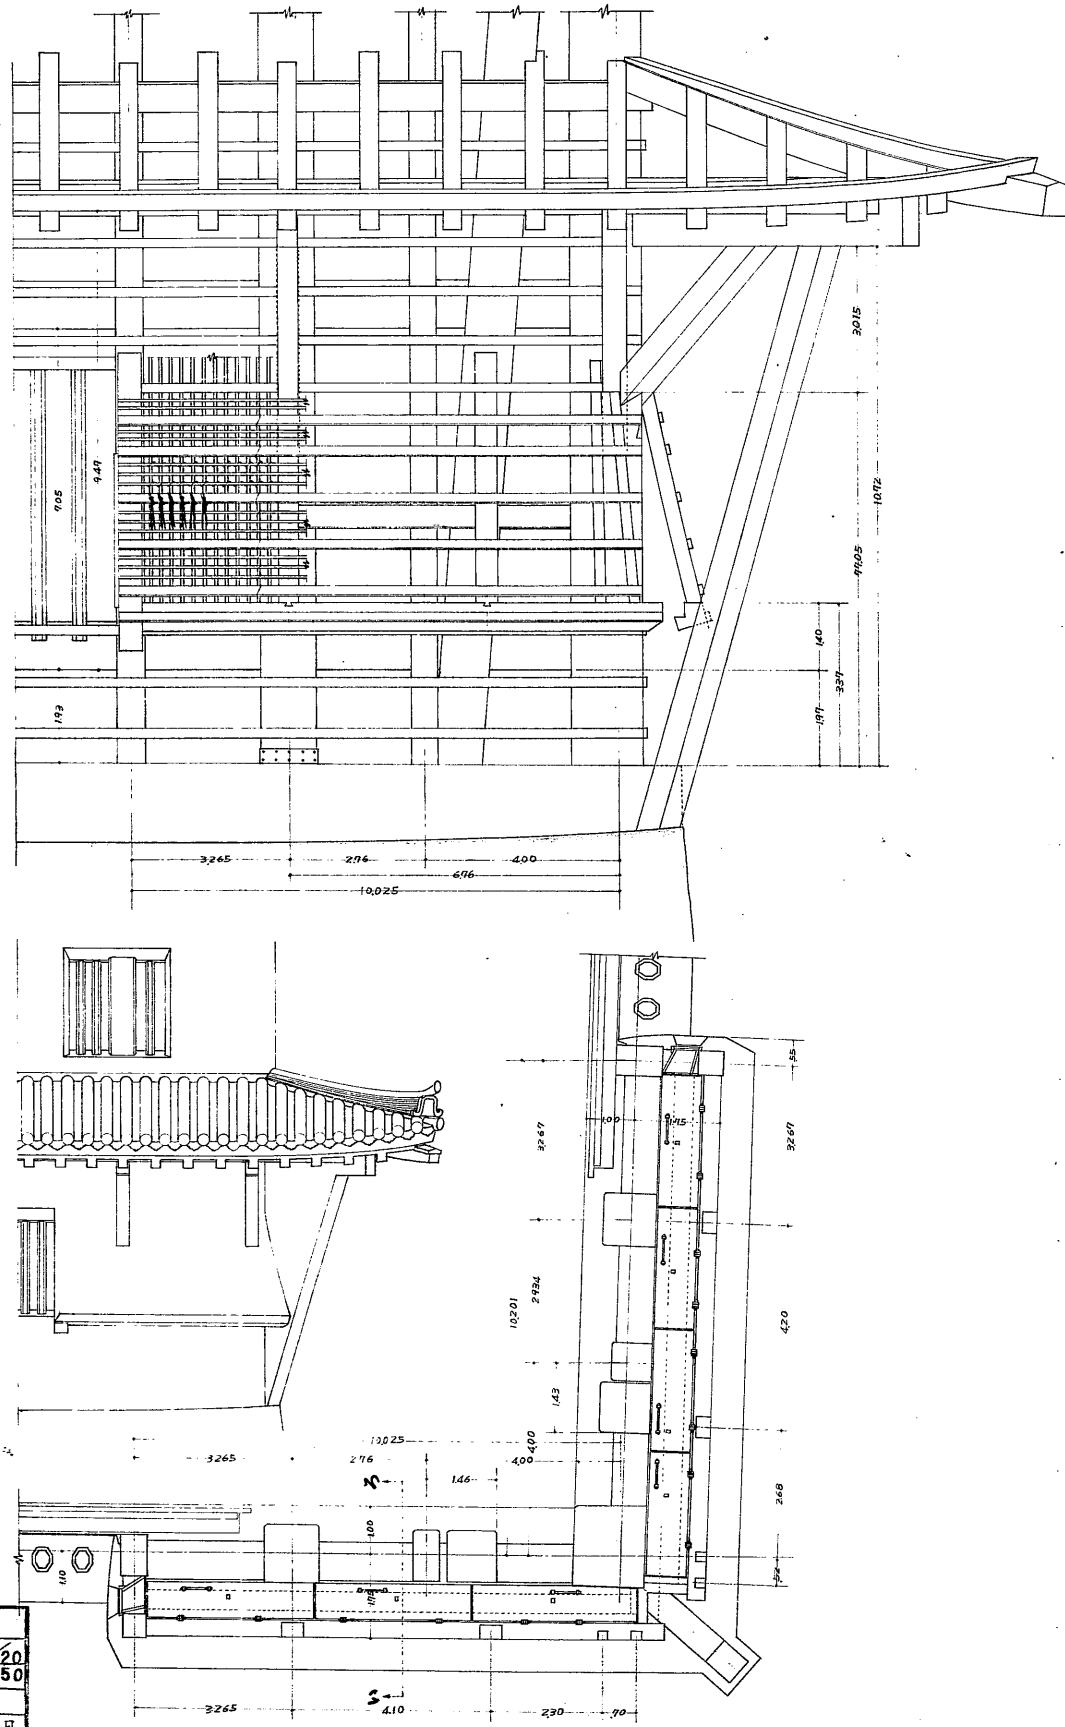

全変更圖

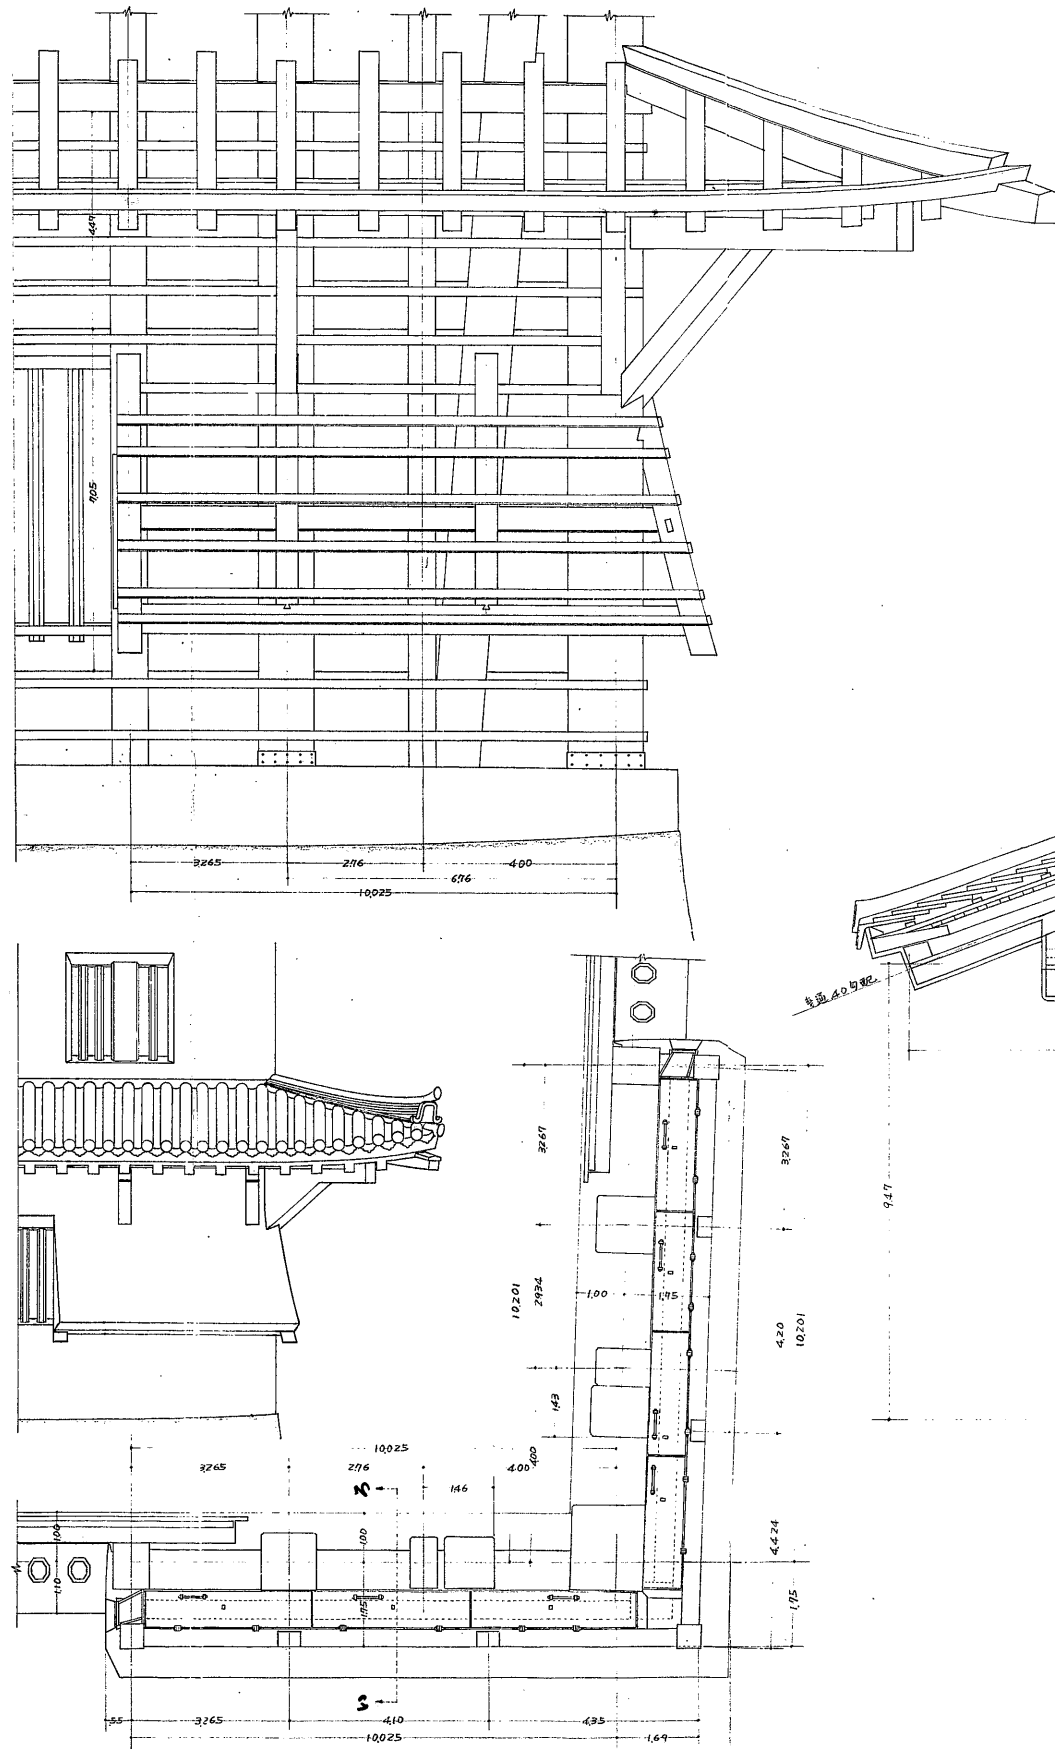

いろ断面圖

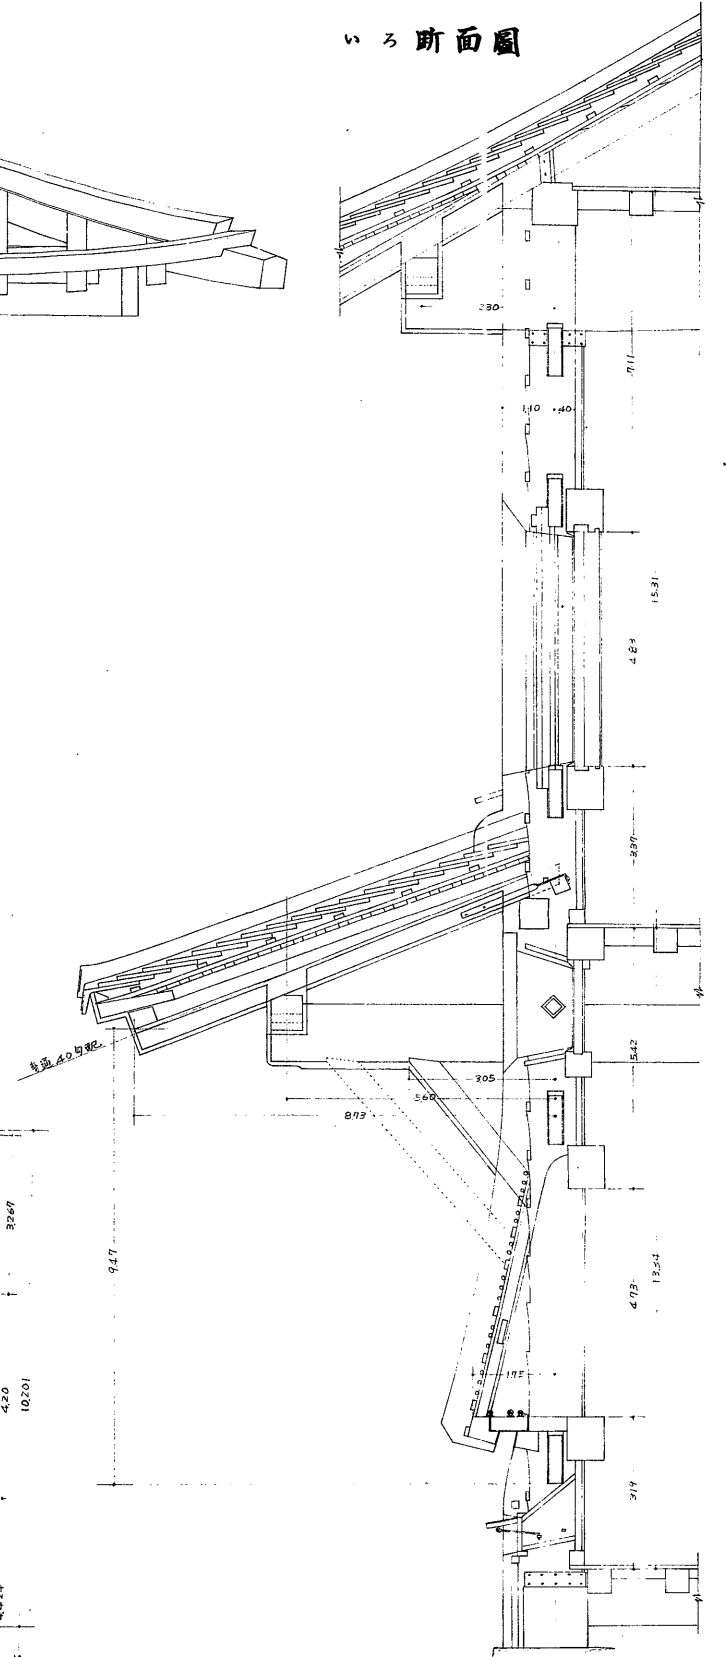

兵庫縣	姫路城天守
調査	初重東南隅方杖现状
縮尺	20/50
設計	川合葵一
年月日	33年8月
枚数	枚口内第55号