


姫路城天守初重及貳重方杖現狀変更圖


縮尺 百分之壹  
貳拾分之壹

兵庫縣	姫路城天守
初重及貳重方杖	100
縮尺	20
調査者	川合榮一
調査年月日	33年9月 日
図番	枚の第57号


西北隅北面構造圖

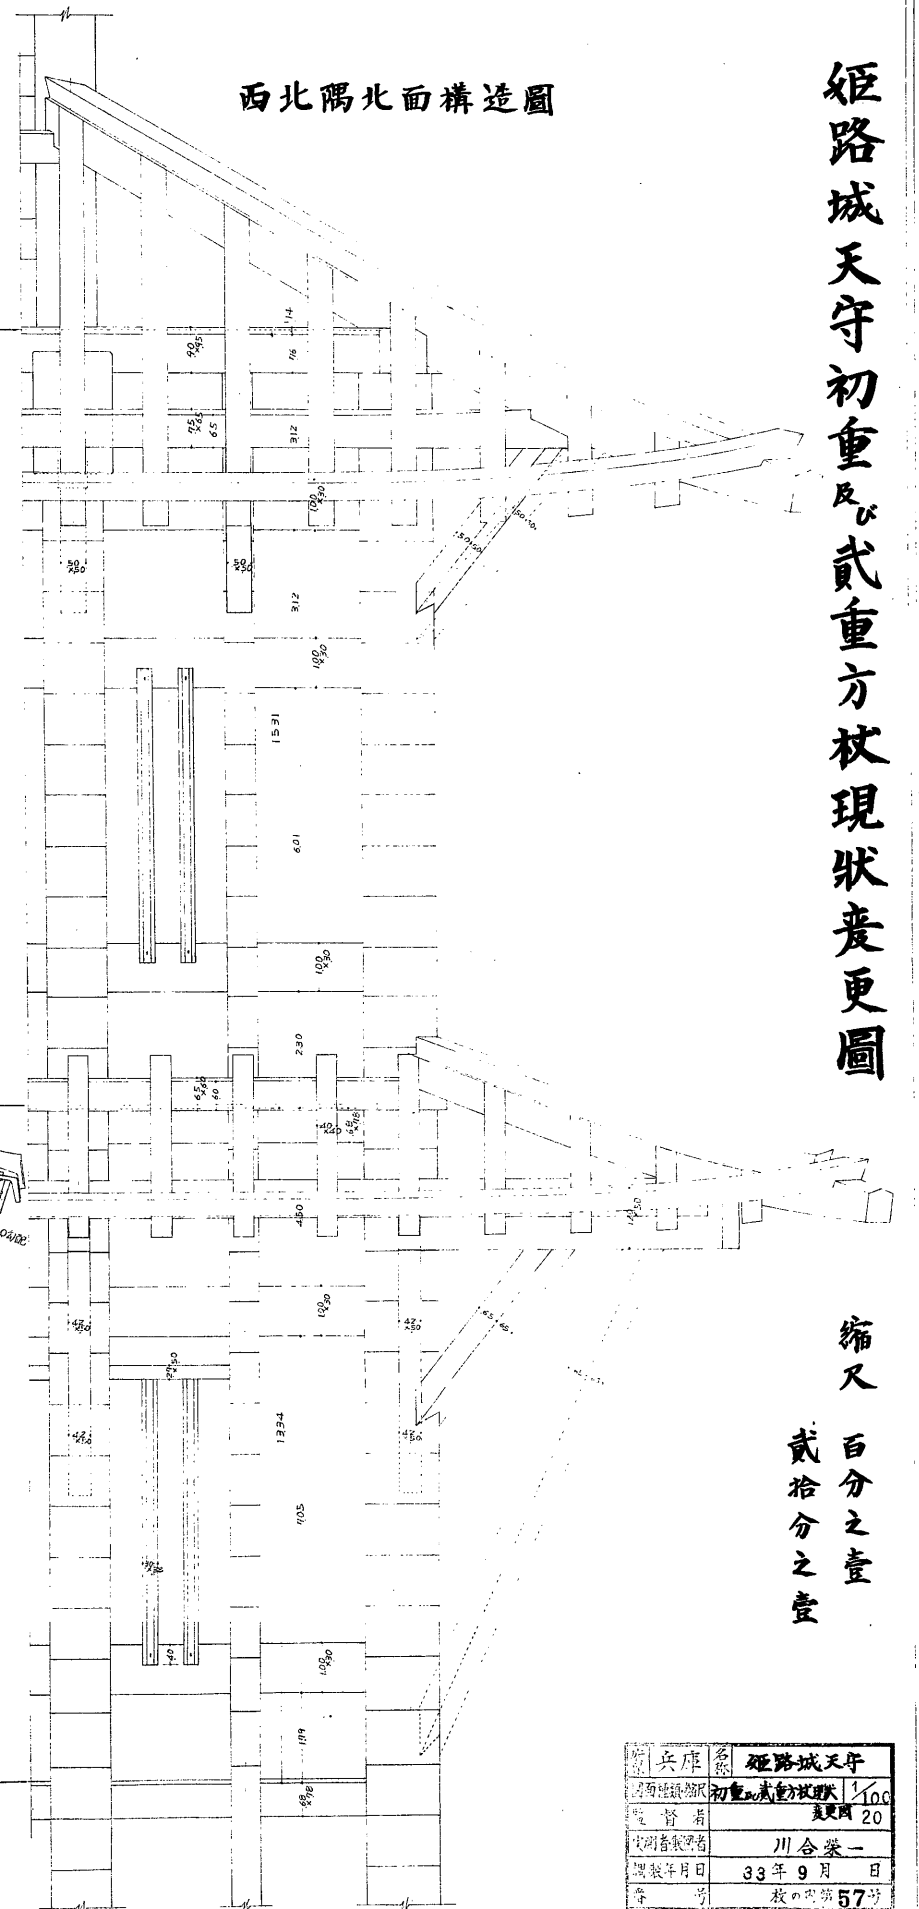

断面圖

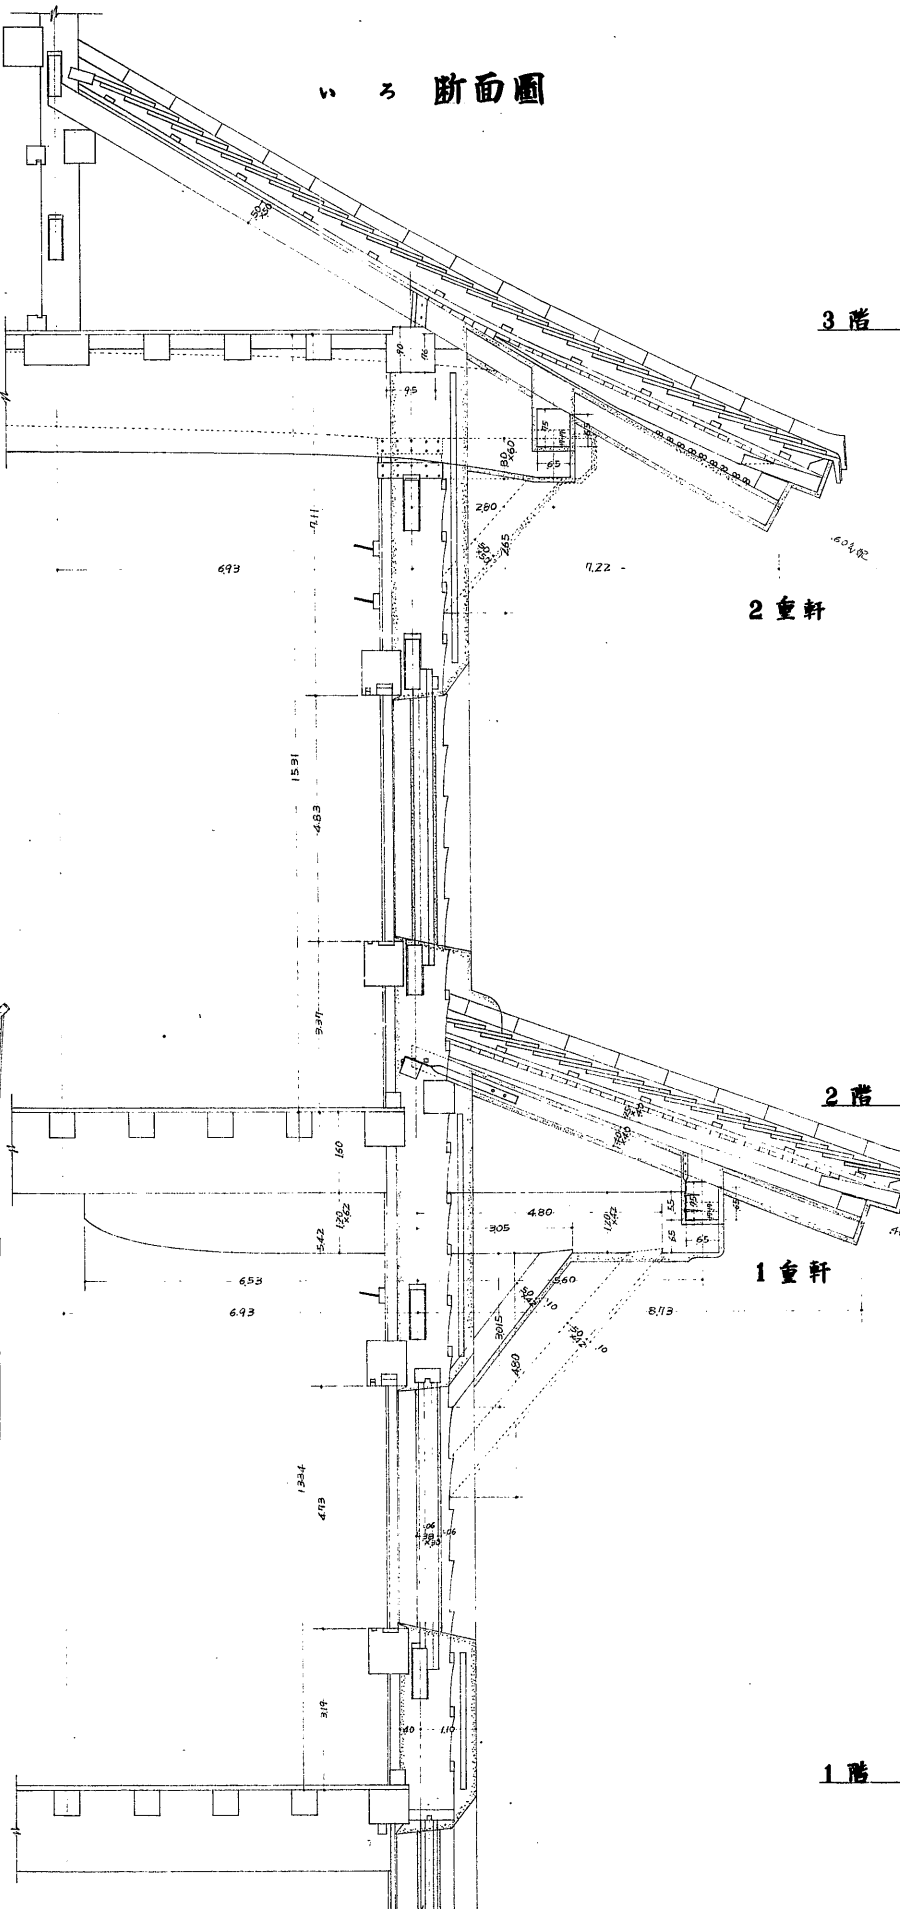

3階床及2重軒見上圖

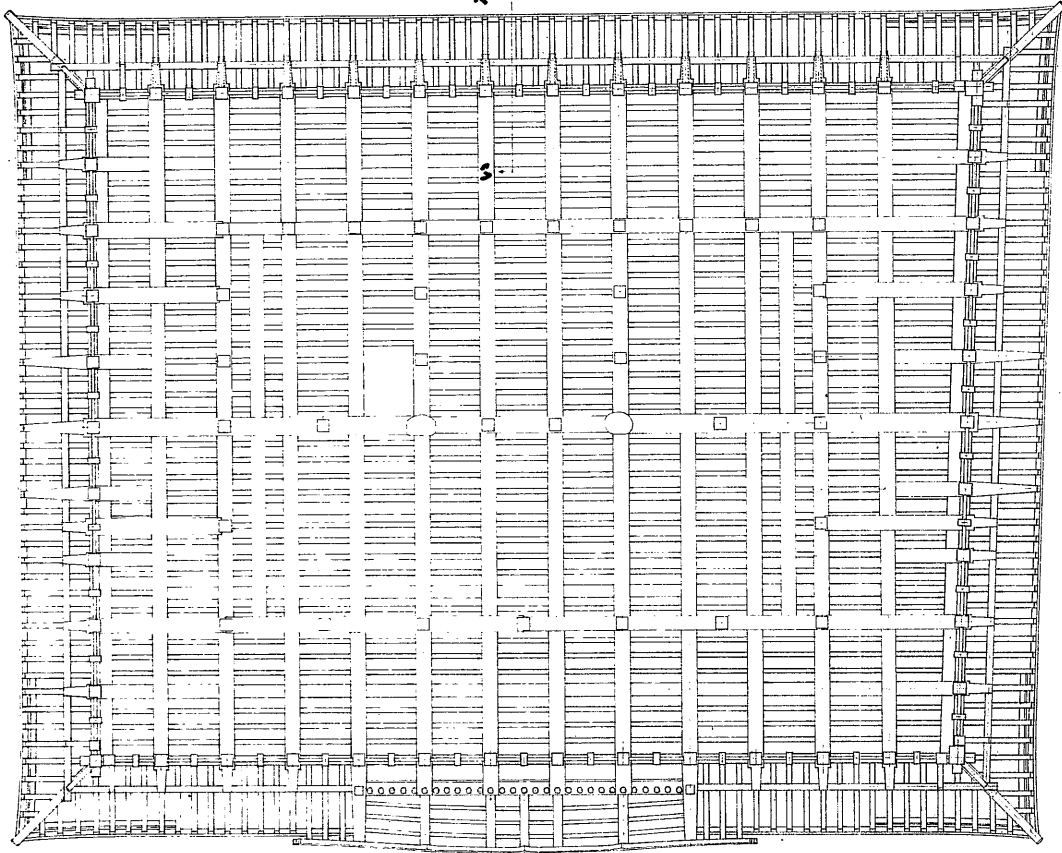

2階床及1重軒見上圖

