


兵庫縣

姫路城天守壹階二の渡櫓出入口詳細圖

縮尺拾分之二

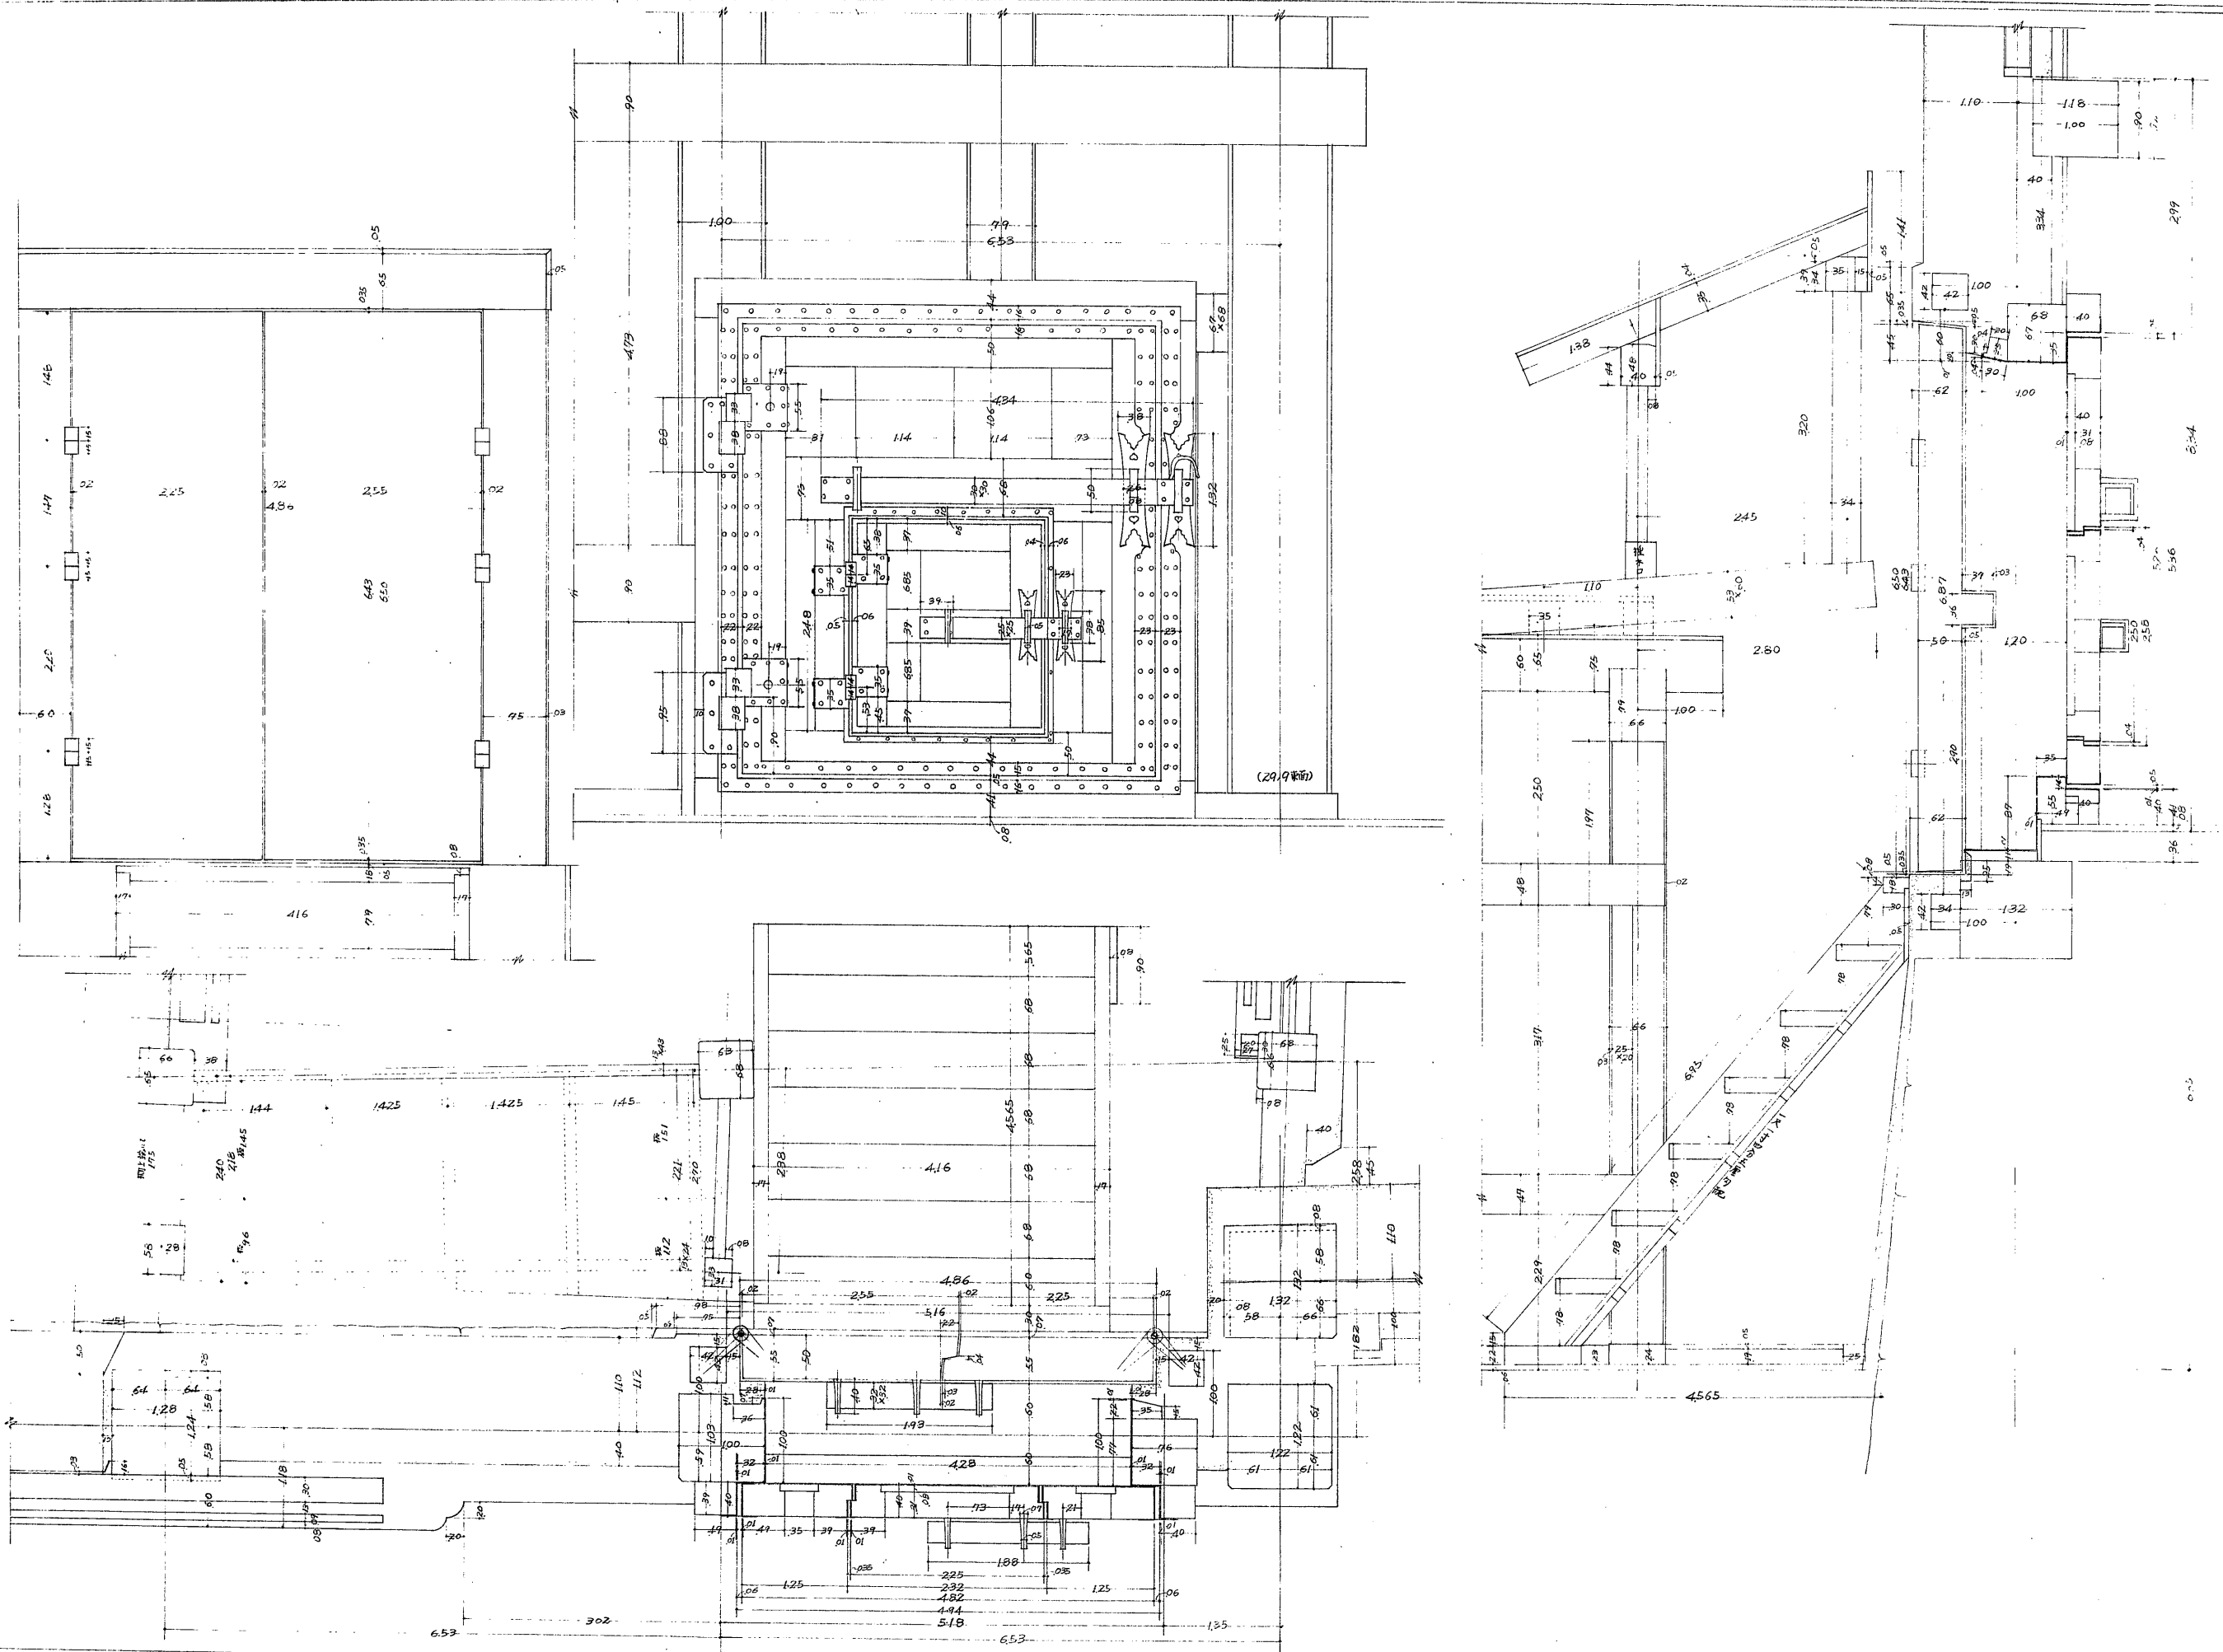

圖名	兵庫縣	表
図面種類縮尺		1/10
監督者		
実測者	川島栄一	
調製年月日	33年7月	日
番 号	表の内訳37号	