


兵庫縣

姫路城天守修理方參階床梁及貳重軒伏圖

縮尺 五拾分之壹

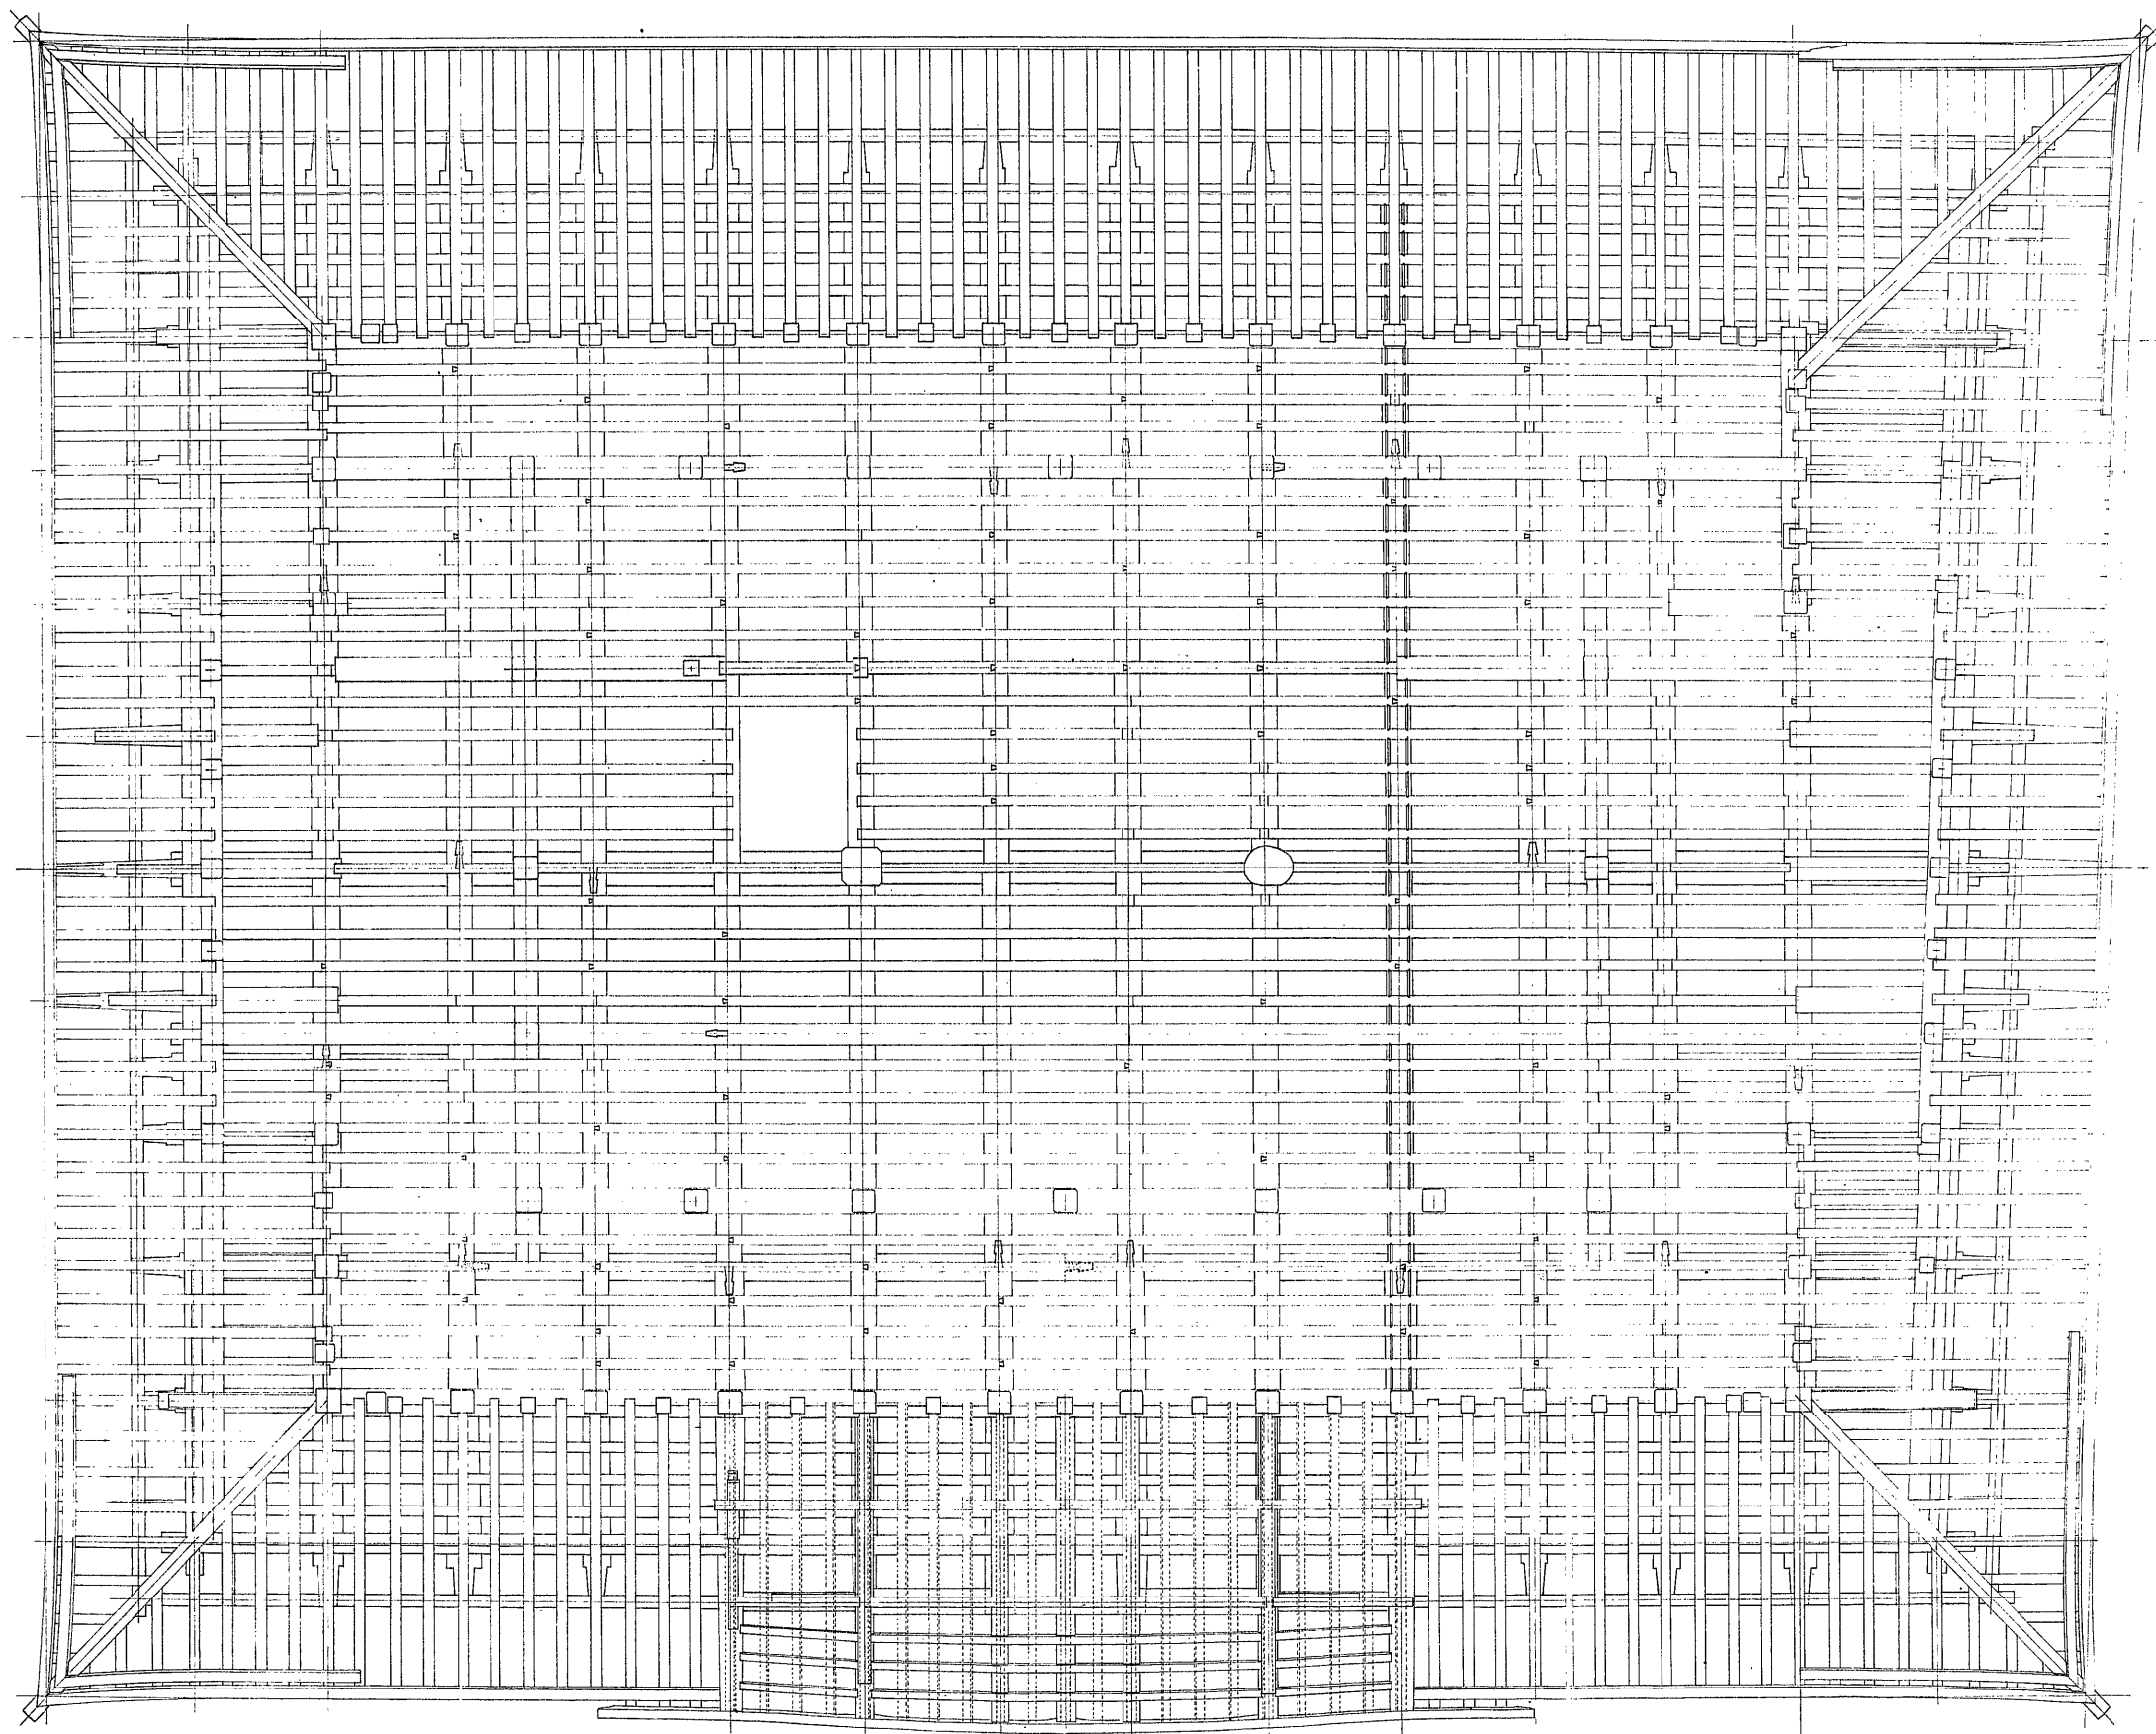

六分一	
四面権線縮尺	1/
監督者	
実測者	川合 榮一
調査年月日	33年5月 日
番 号	枚の内第 4号