


兵庫縣

姫路城天守修理発地階床伏圖

縮尺五十分之壹

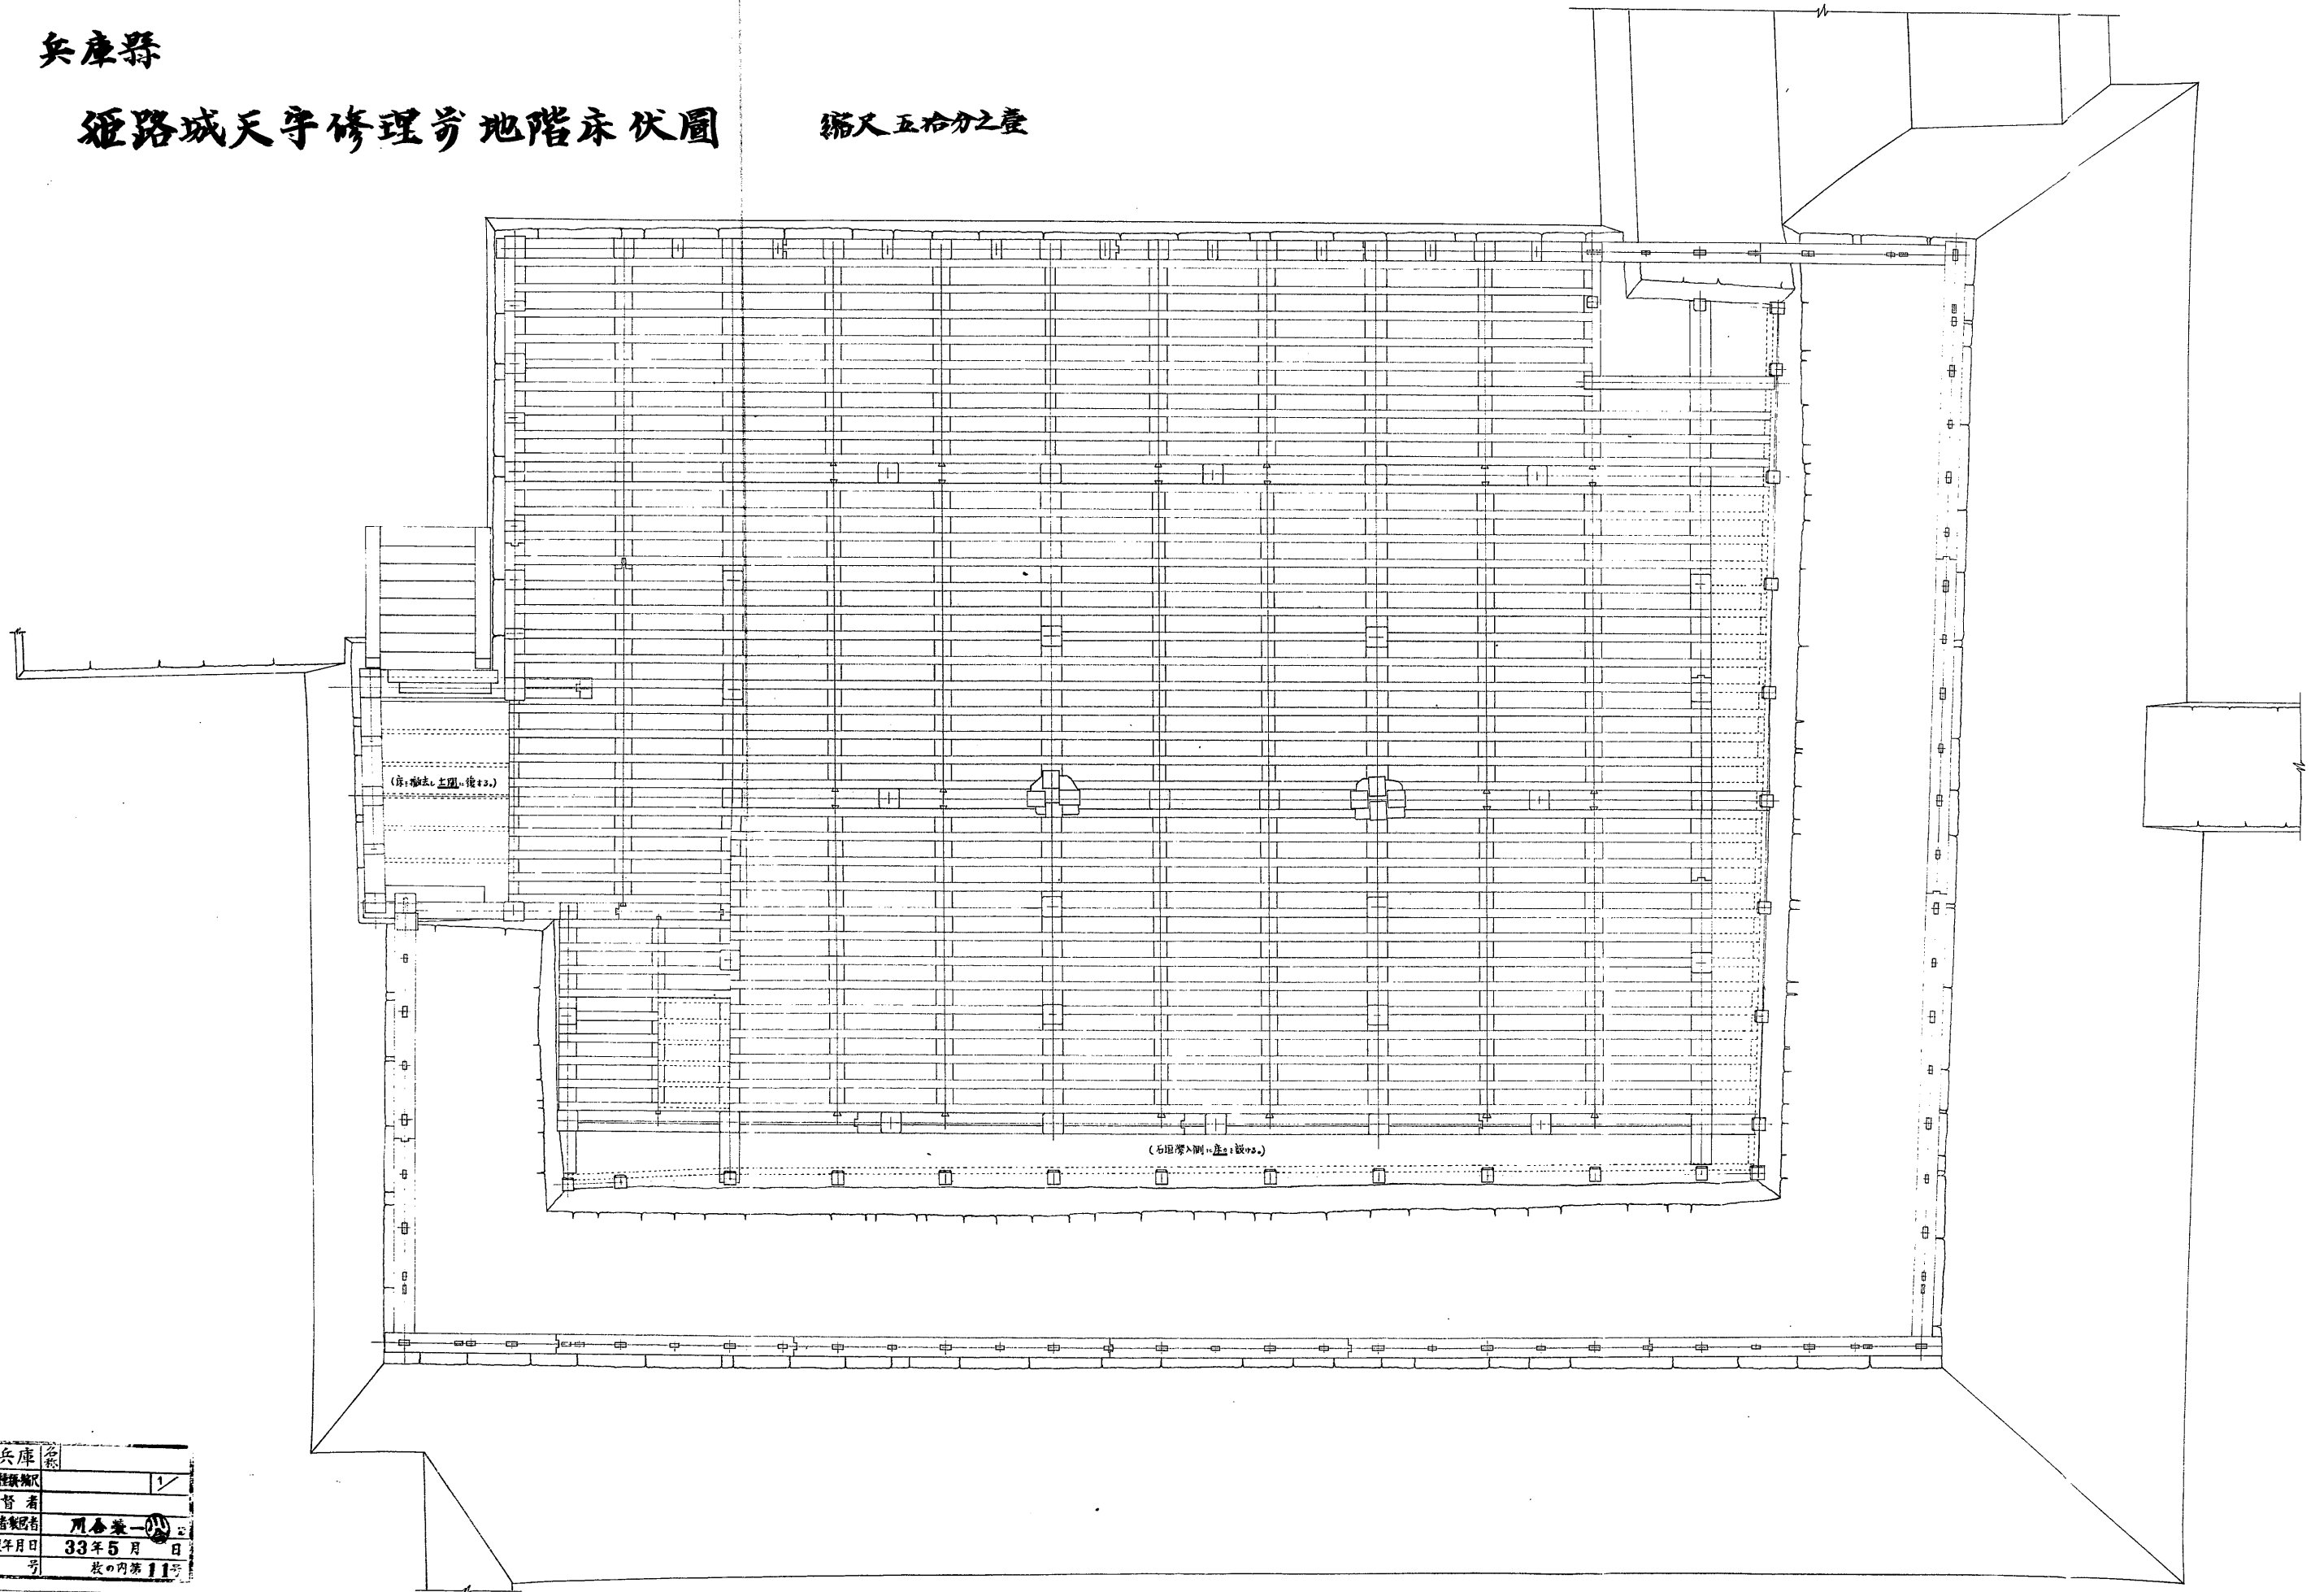

原 兵庫	名称	
図面種類	縮尺	1/50
監督者		
実測者	川島 一	
調査年月日	33年5月	日
番号	枚の内第 11号	