


兵庫	名称	姫路城大天守
断面種類	5階床梁架測図	1/20
監督者		
実測者		
製年月日	34年7月13日	
番号	枚の内第45号	

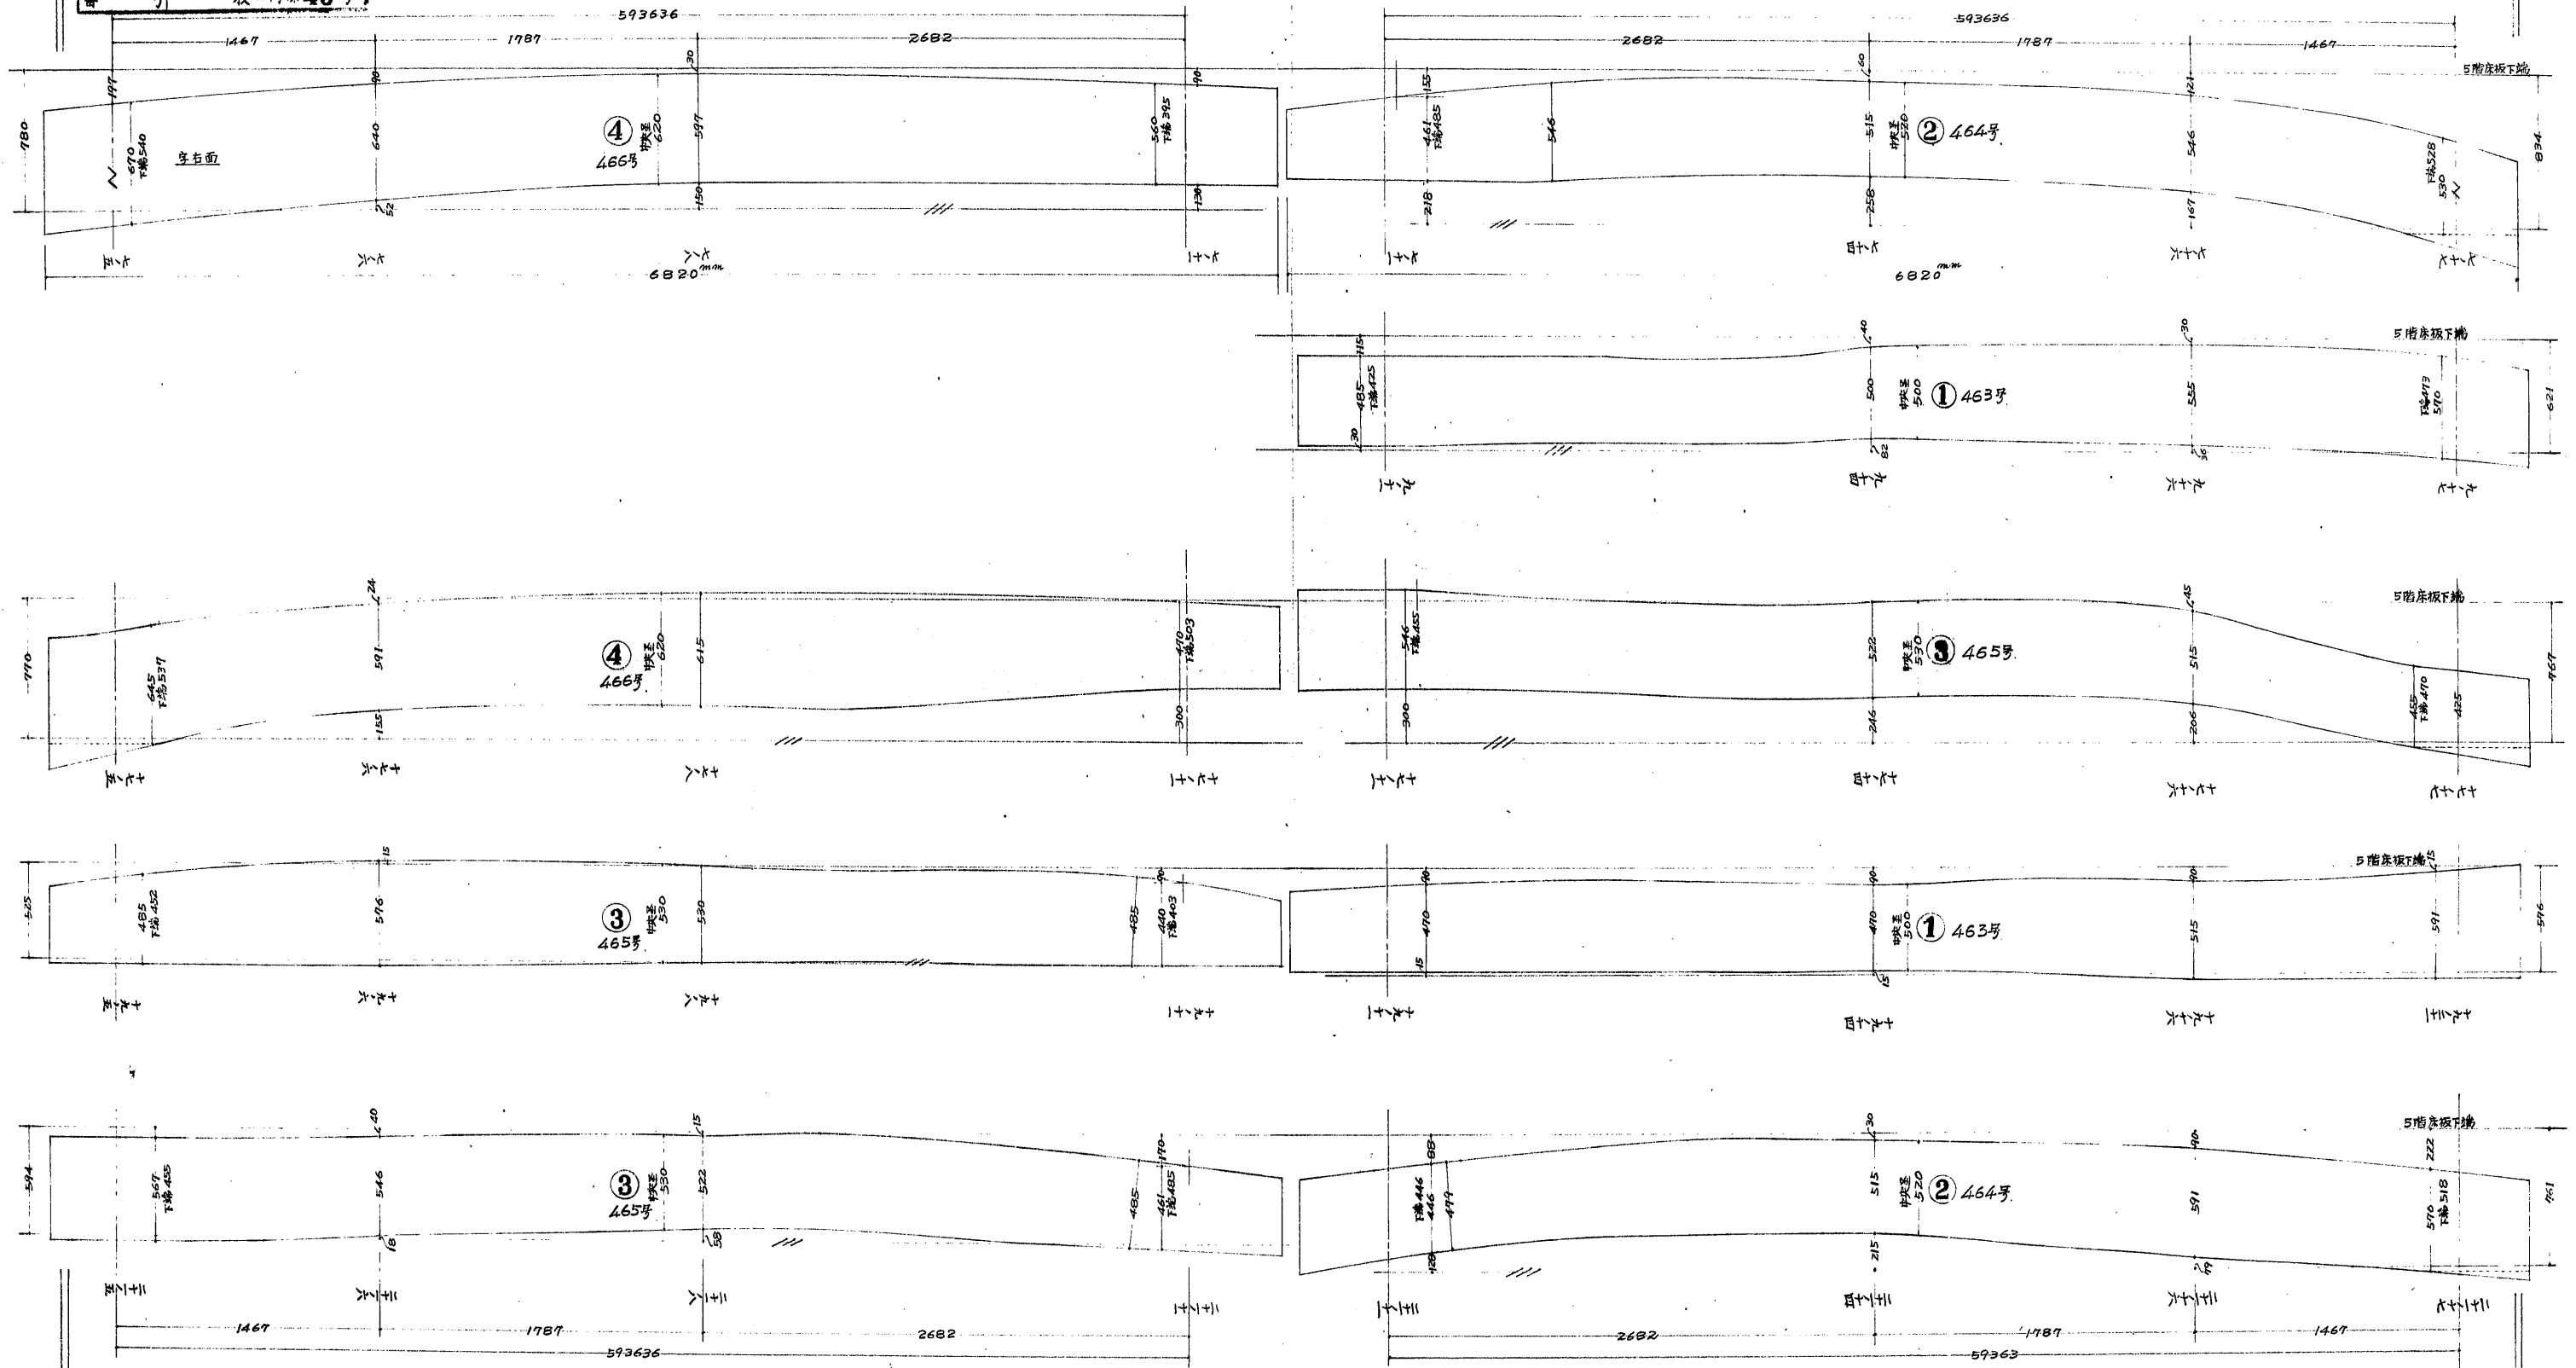

(22)-118