


兵庫縣

姫路城大天守竣工地階床伏圖

縮尺五拾分之壹

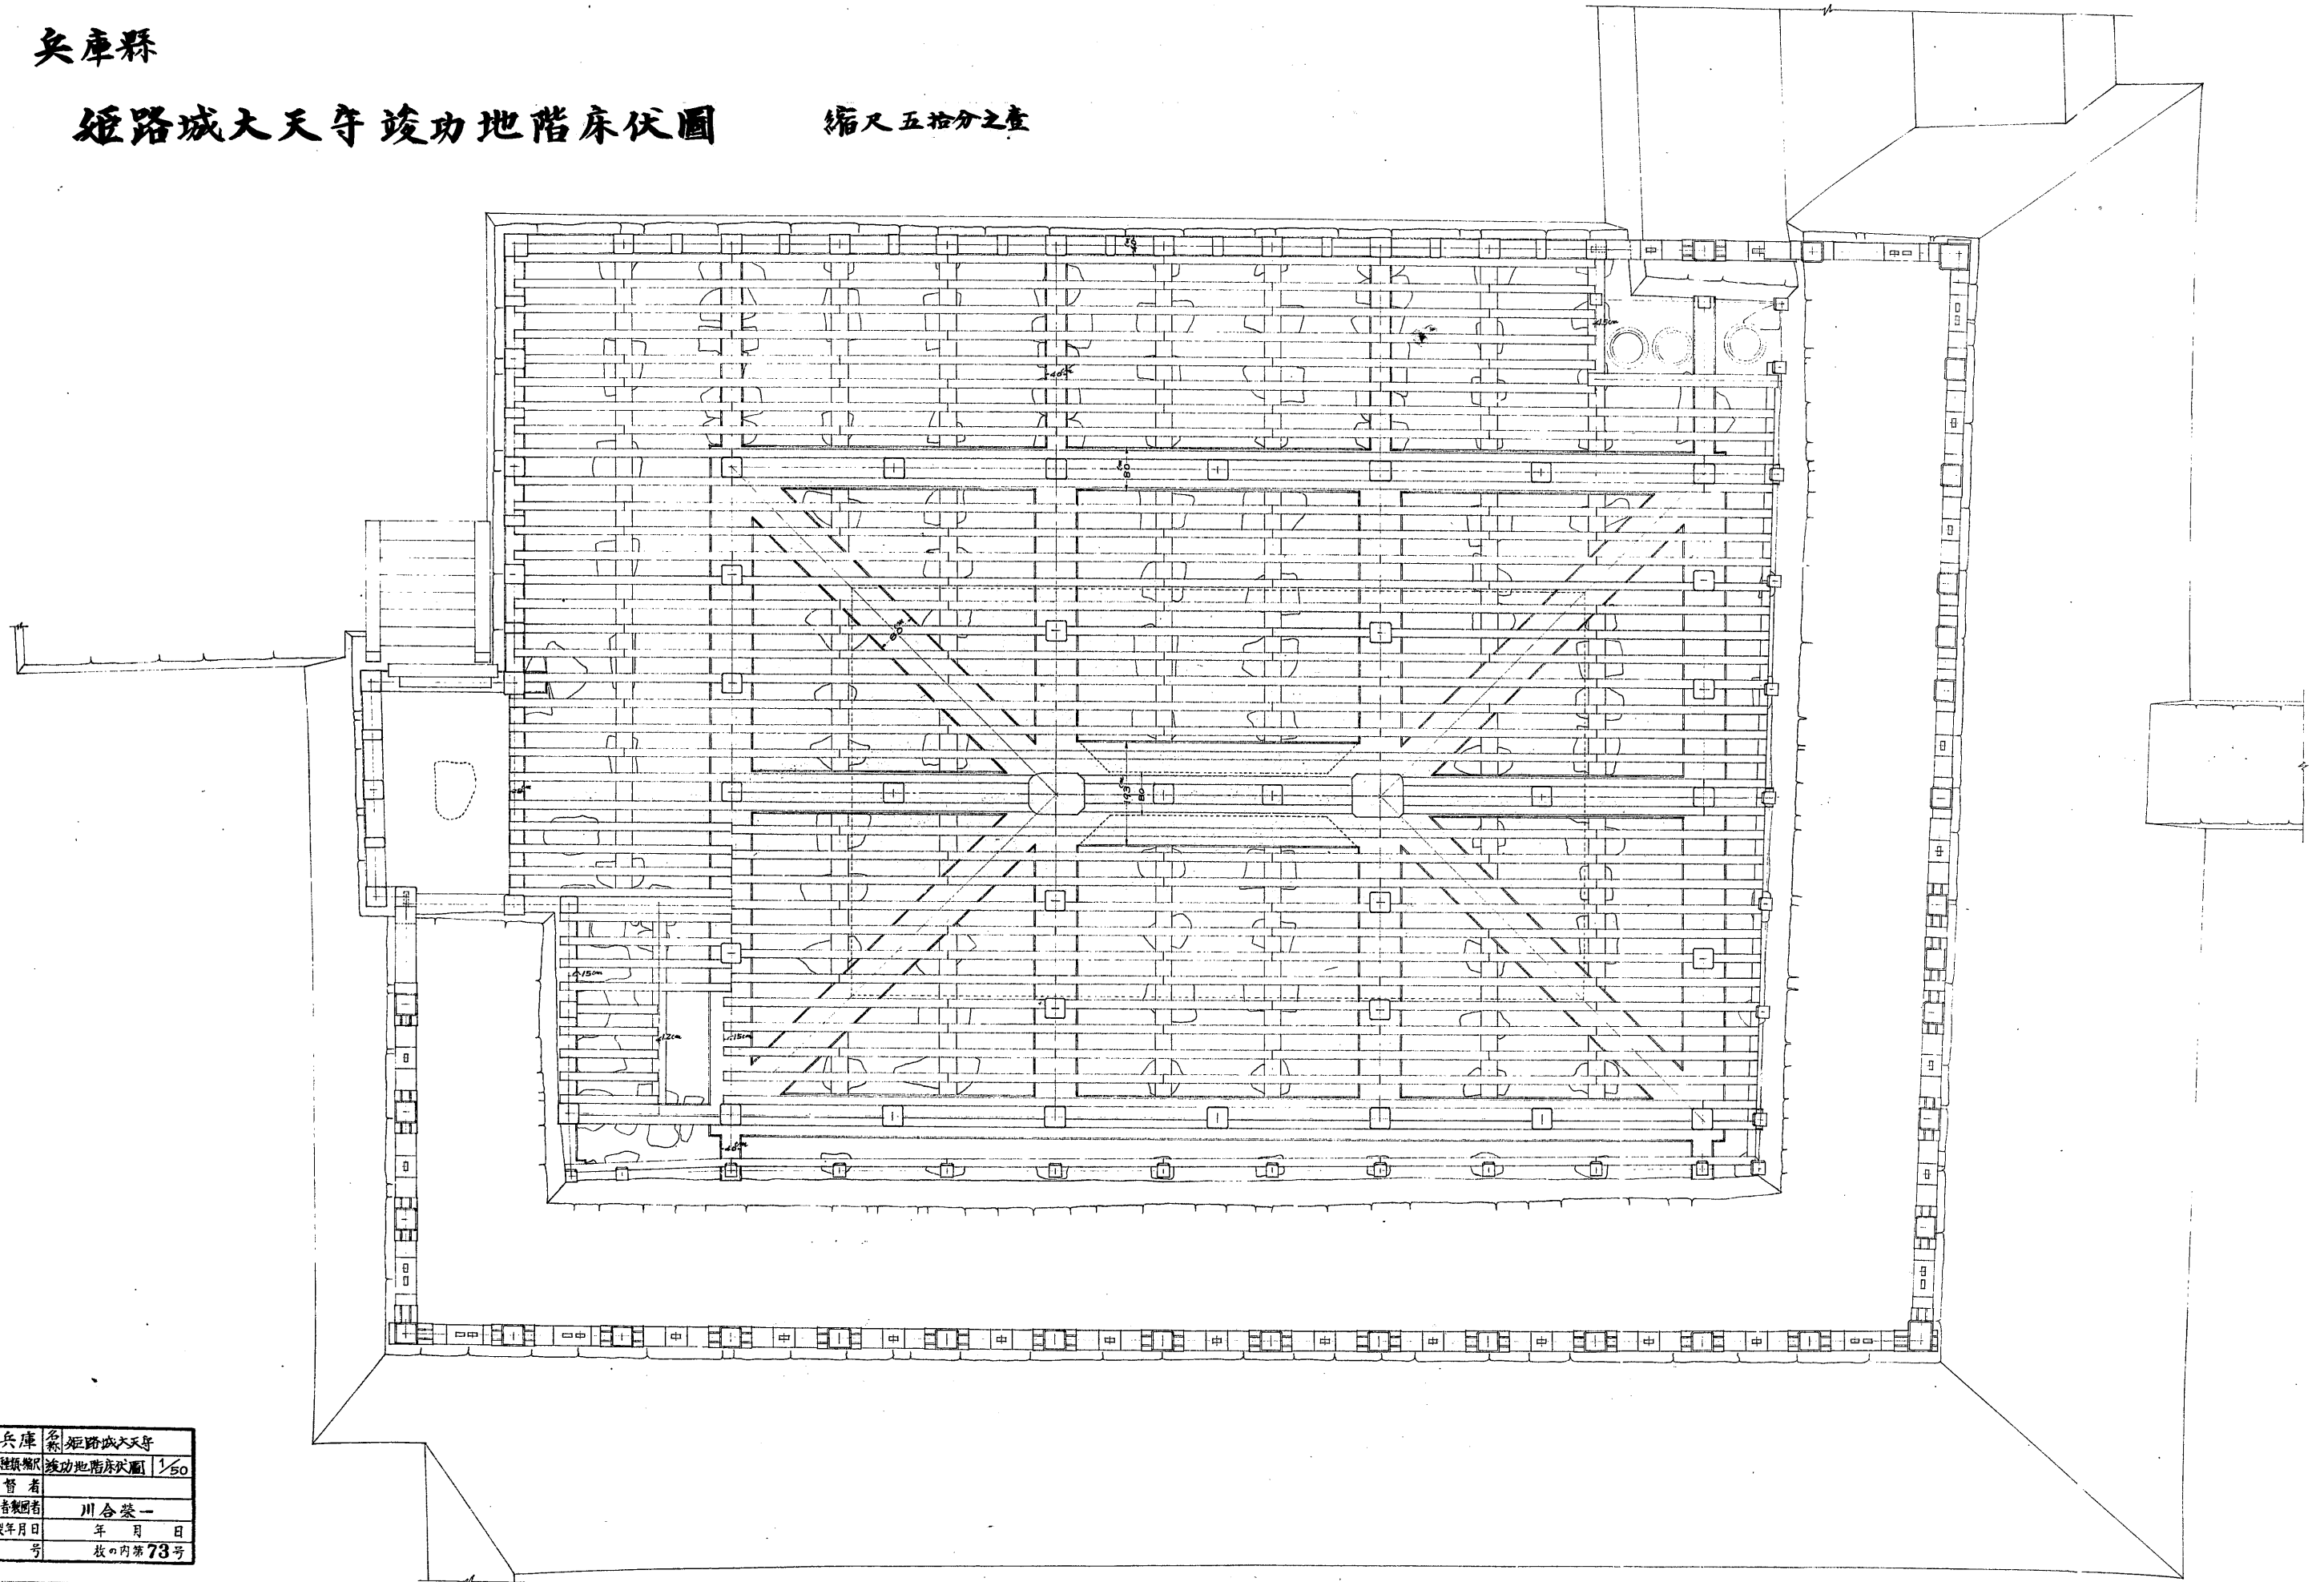

|       |              |         |        |
|-------|--------------|---------|--------|
| 府縣    | 兵庫           | 名       | 姫路城大天守 |
| 図面種類  | 竣工地階床伏圖 1/50 |         |        |
| 監督者   |              |         |        |
| 実測者   | 川合榮一         |         |        |
| 調査年月日 | 年            | 月       | 日      |
| 番     | 号            | 枚の内第73号 |        |