


444-(72)

五階現状断面図 S 1/20

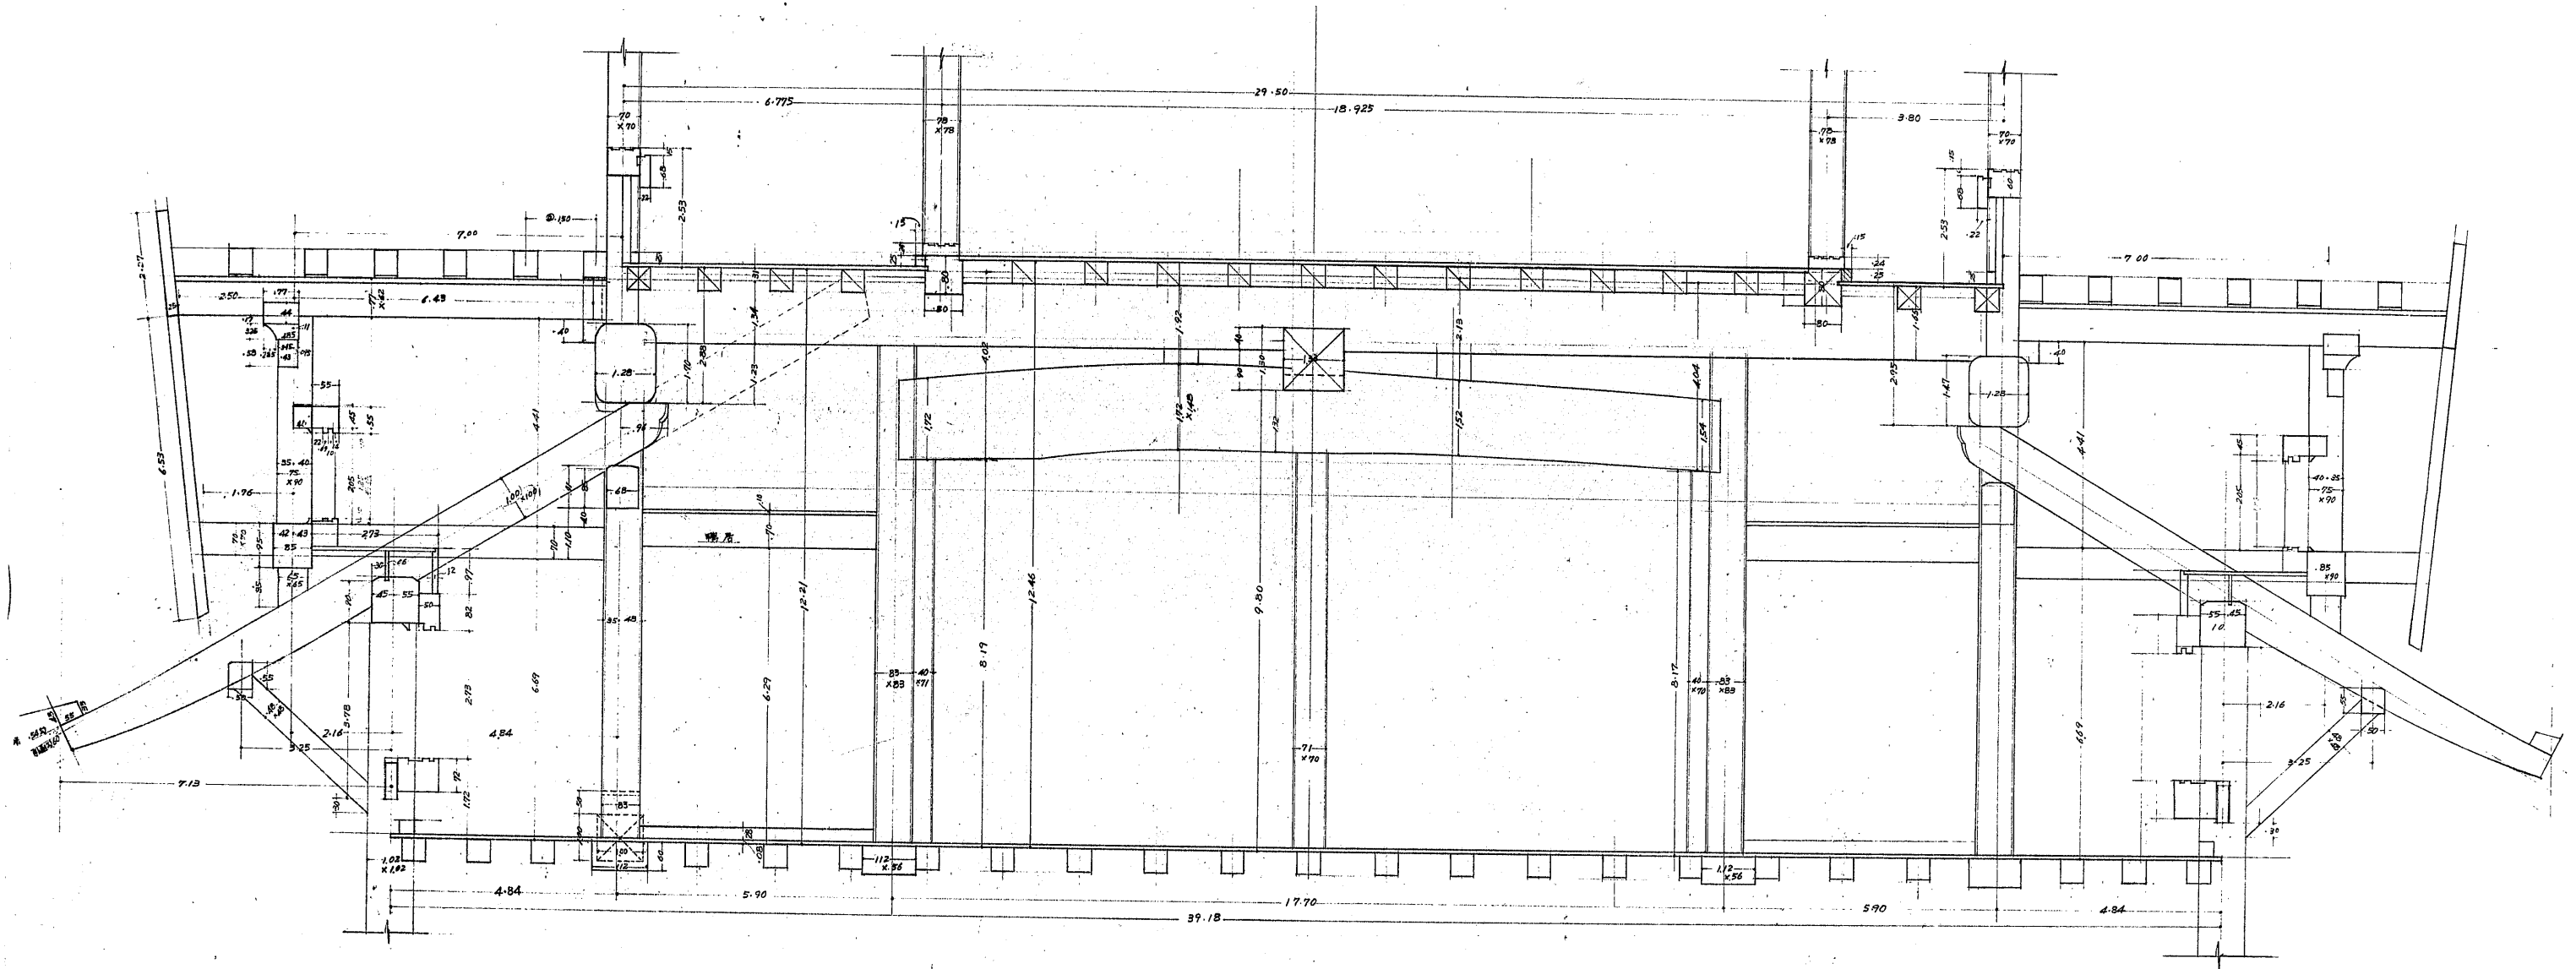

図名	兵庫縣 姫路城 天守
図面種類	五階現状断面図 1/20
監督者	
表制者	
調製年月日	年 月 日
番 号	枚の内第 号