
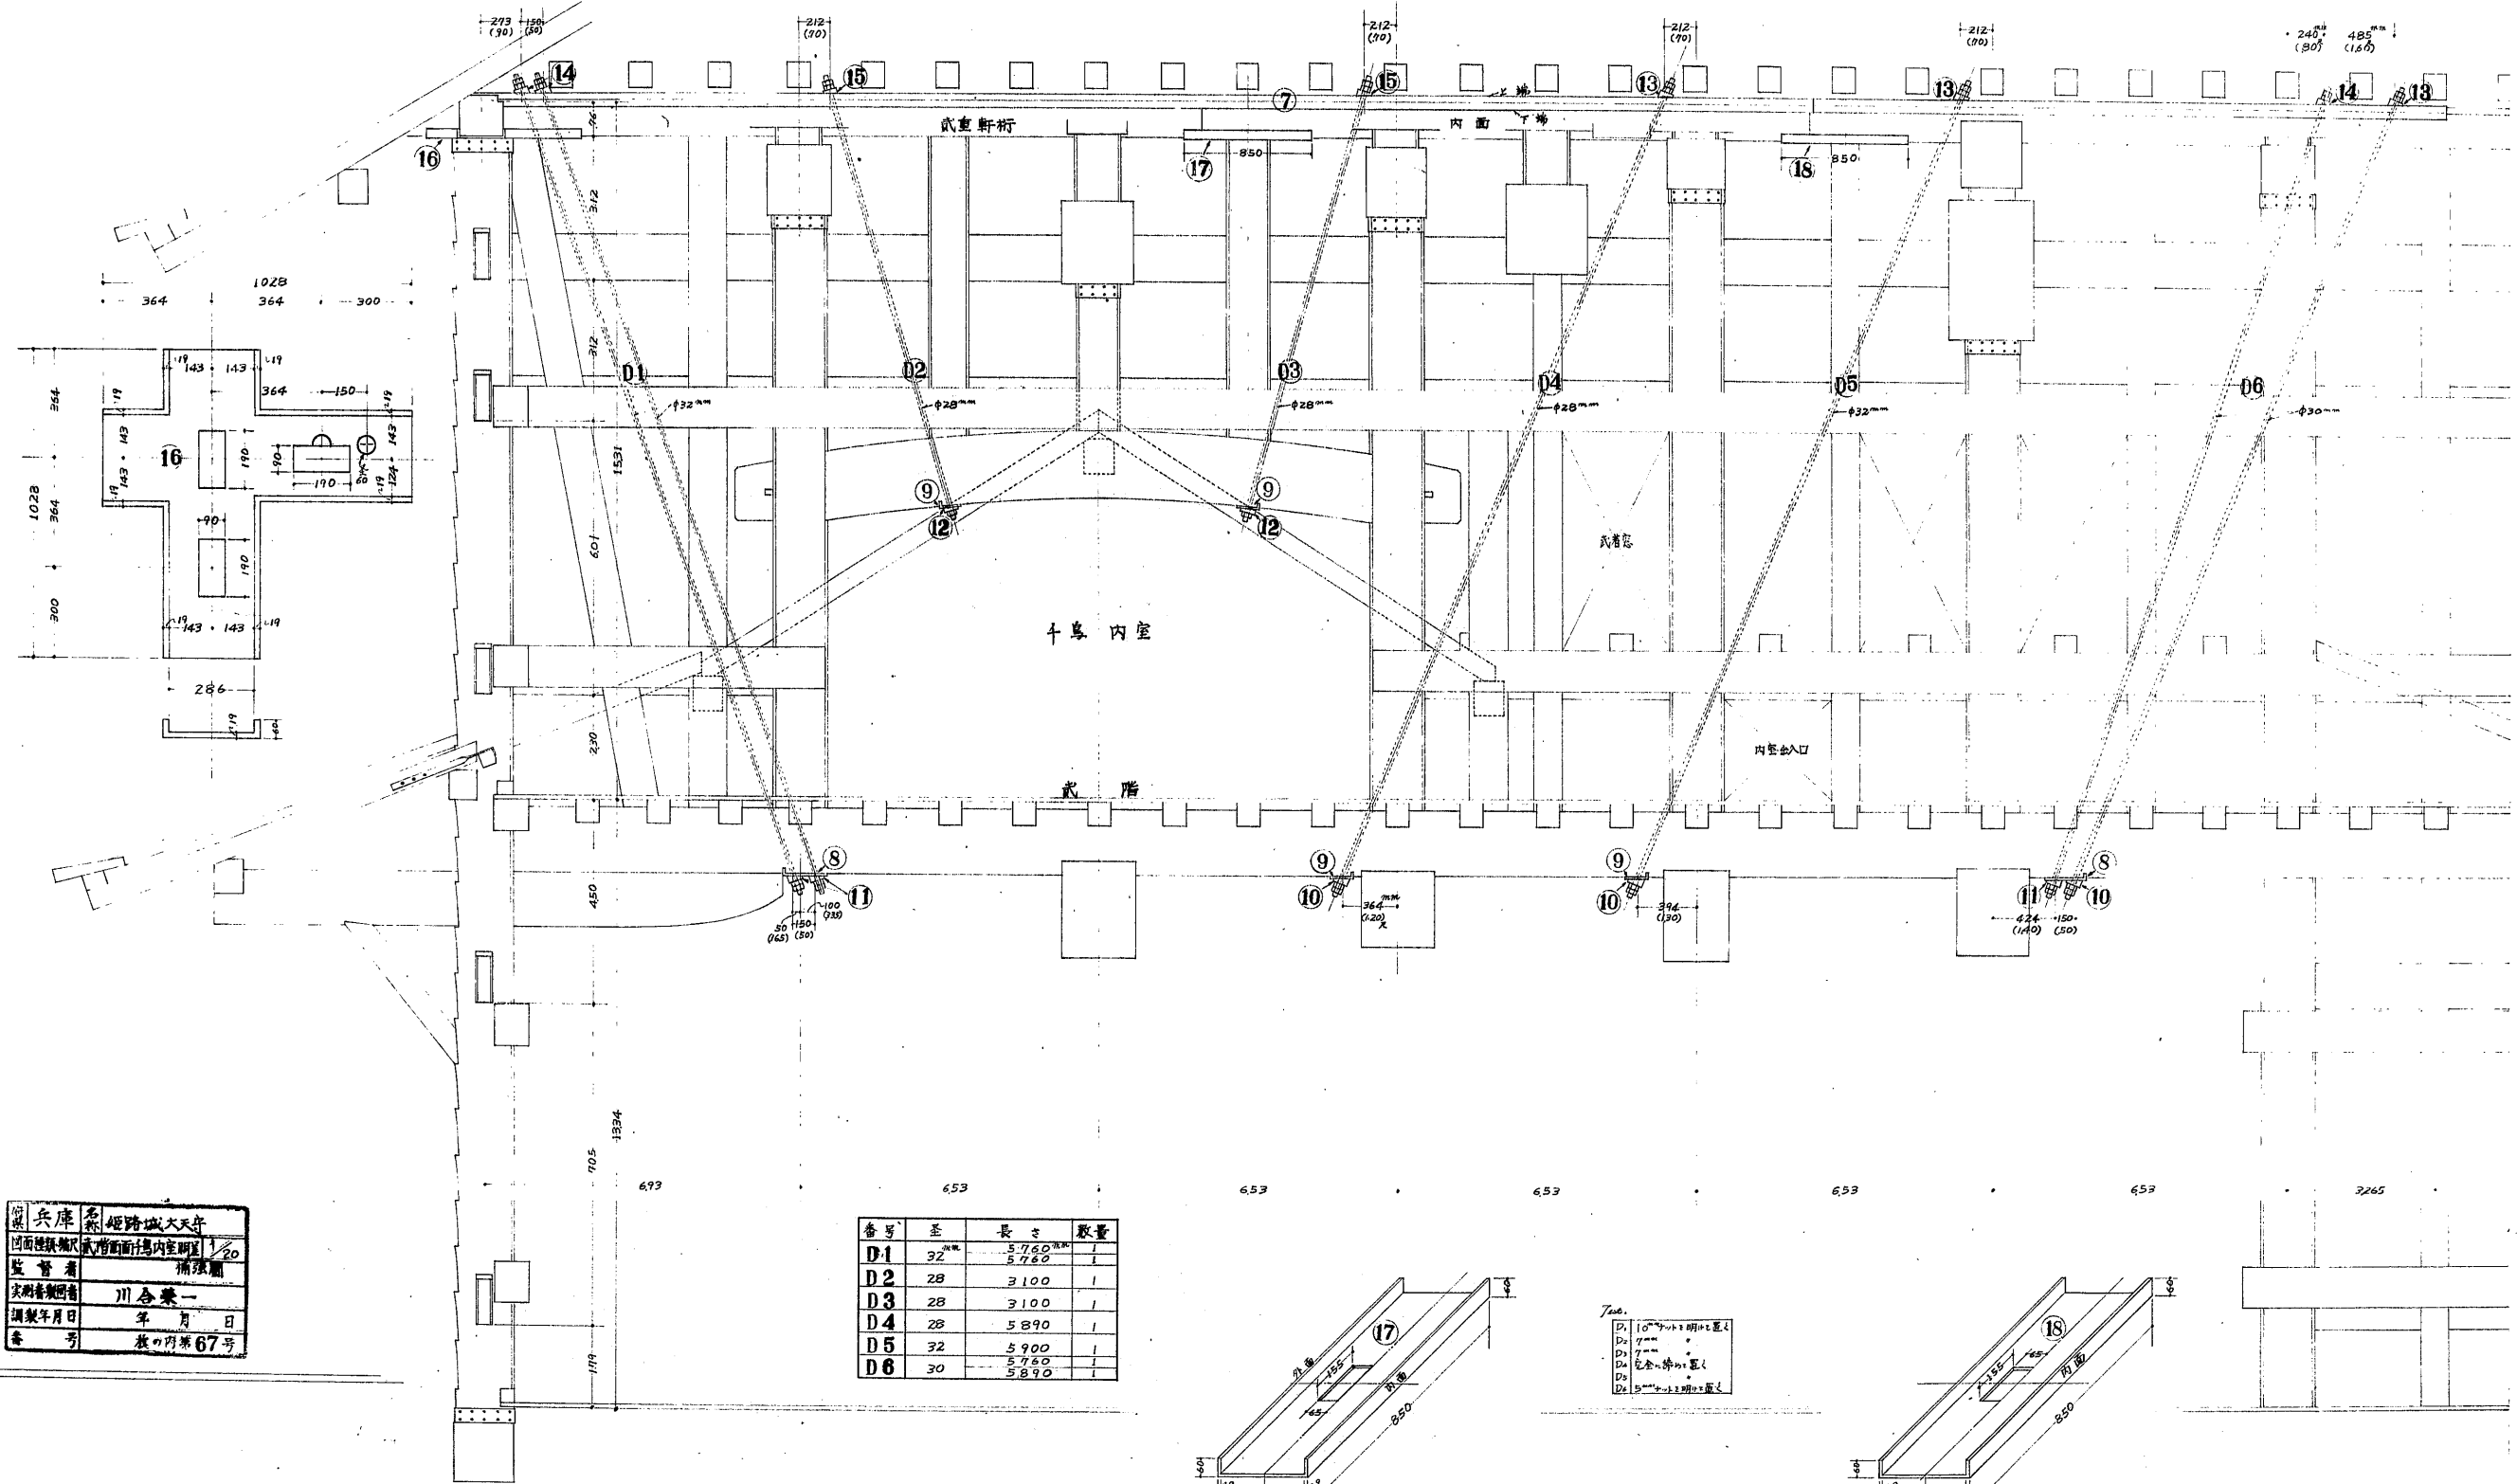


姫路城大天守



武階西面十専内室洞差補強圖

縮尺: 武階分: 1/20

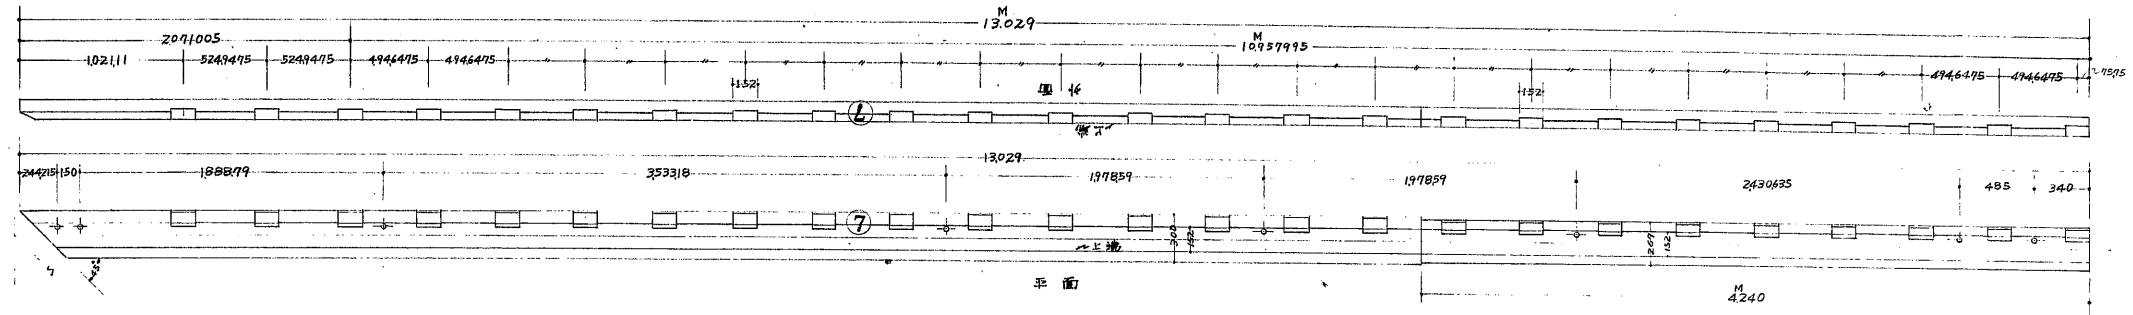

図名	兵庫 姫路城大天守
図面種類	武階西面十専内室洞差補強圖
縮尺	1/20
監督者	補強課
実務者	川谷 繁一
調製年月日	年 月 日
番 号	表の内第 67 号

番号	径	長さ	数量
D1	32	5760	1
D2	28	3100	1
D3	28	3100	1
D4	28	5890	1
D5	32	5900	1
D6	30	5890	1

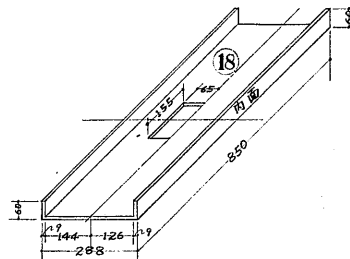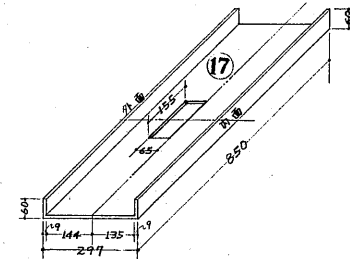

注:

- D1 10mm 以下は明記なし
- D2 10mm 以下は明記なし
- D3 完全溶接なし
- D4 5mm 以下は明記なし