大天守袖塀要領図

(木工事) 名称	寸法	長	数量
棟木	.30 × .30	18.00	1 丁
桁	.30 × .30	18.00	2 〃
腕木	.48 × .20	3.50	5 〃
束	.30 × .30	2.50	5 〃
棧	.25 × 16	3.00	32 〃
茅負	.40 × .10	18.00	2 〃
破風板	.55 × .08	3.00	3 〃
瓦座	.13 × .13	18.00	2 〃
狭間			2 ケ
隅板			1 式

(摘要)	
壁体量	1.5 坪
屋根面積	3.0 坪
壁体裏面積	10.0 〃
掲置上衝口	4.5 〃

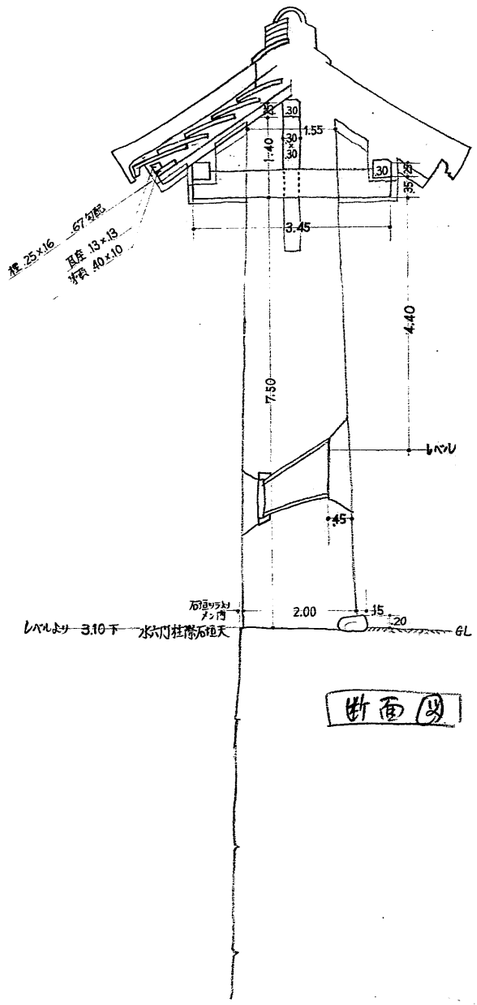

断面図

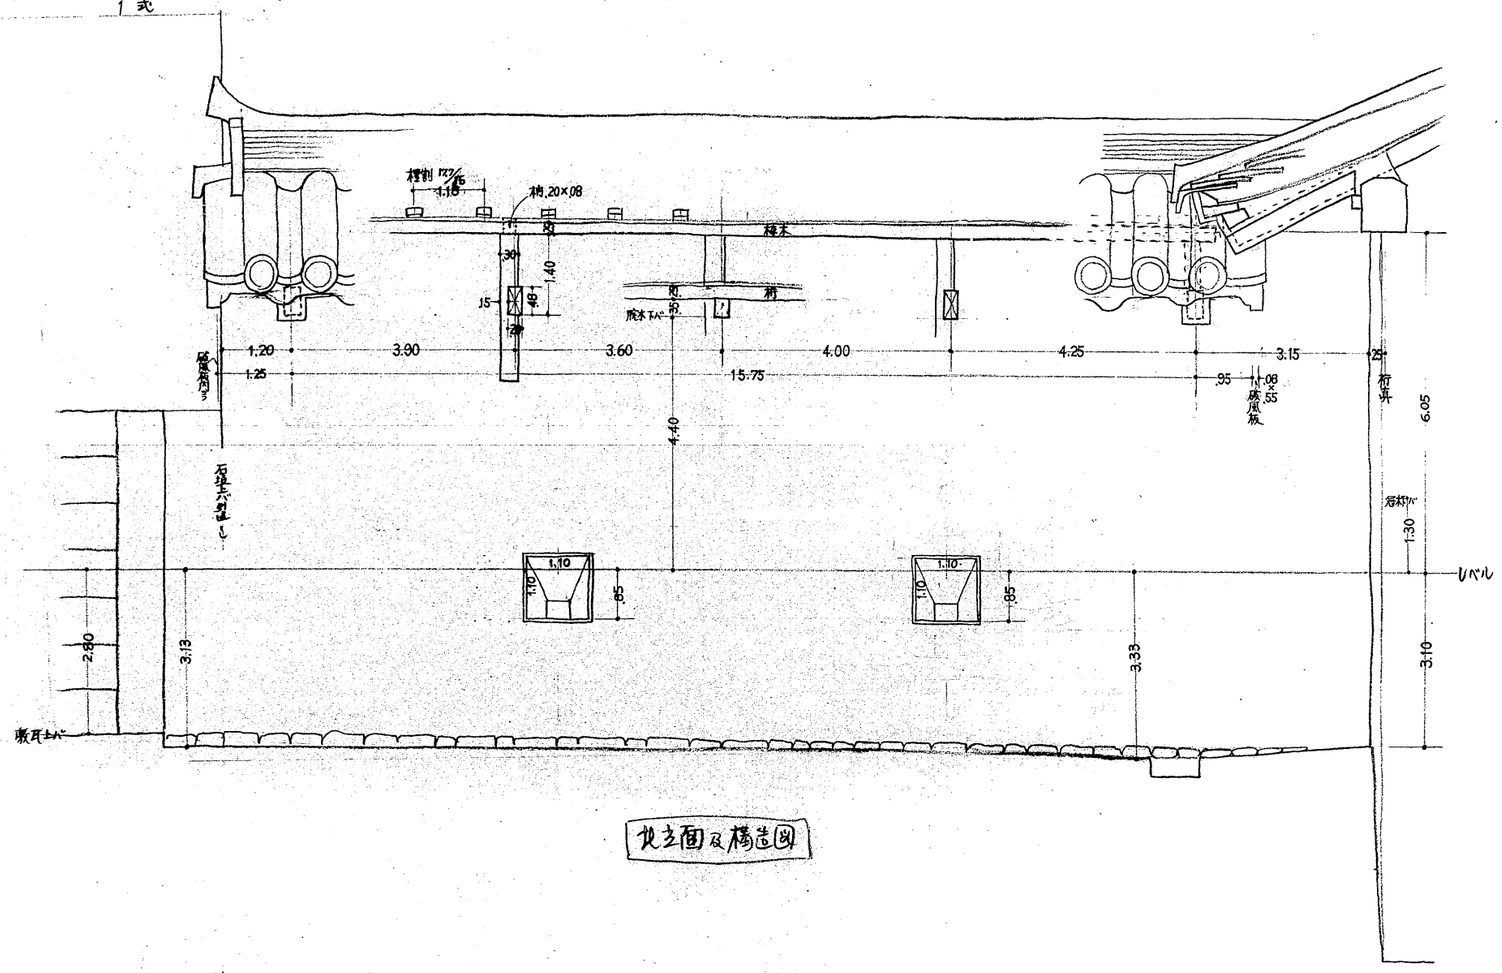

北立面及構造図

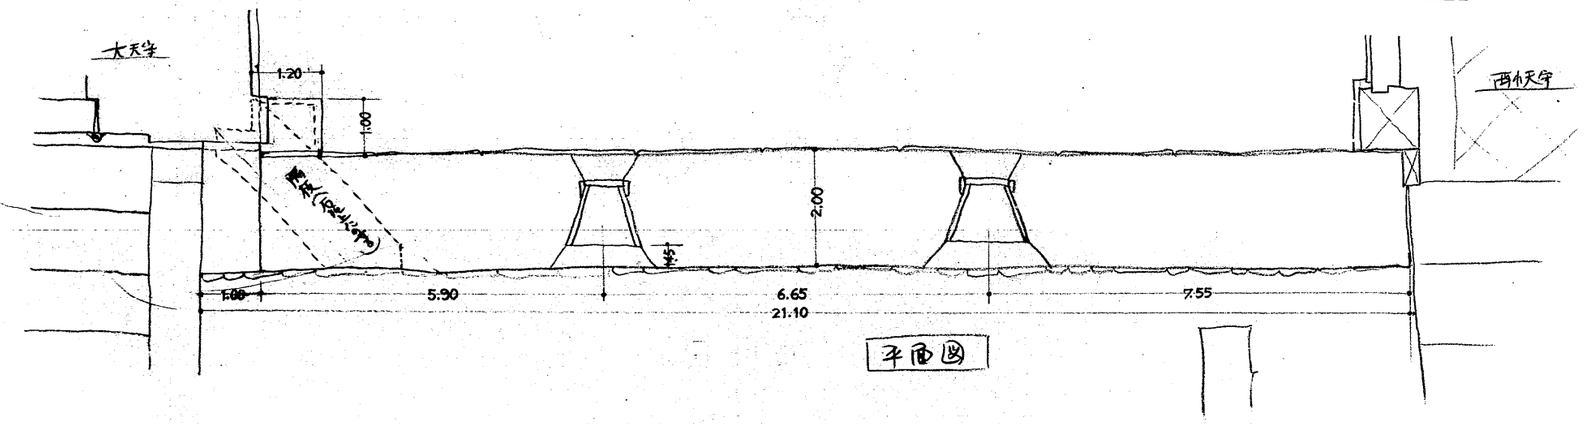

平面図

No. 611-2

禁転載 姫路市立城郭研究室