


兵庫縣

姫路城天守修理発武階平面圖

縮尺五拾分之二

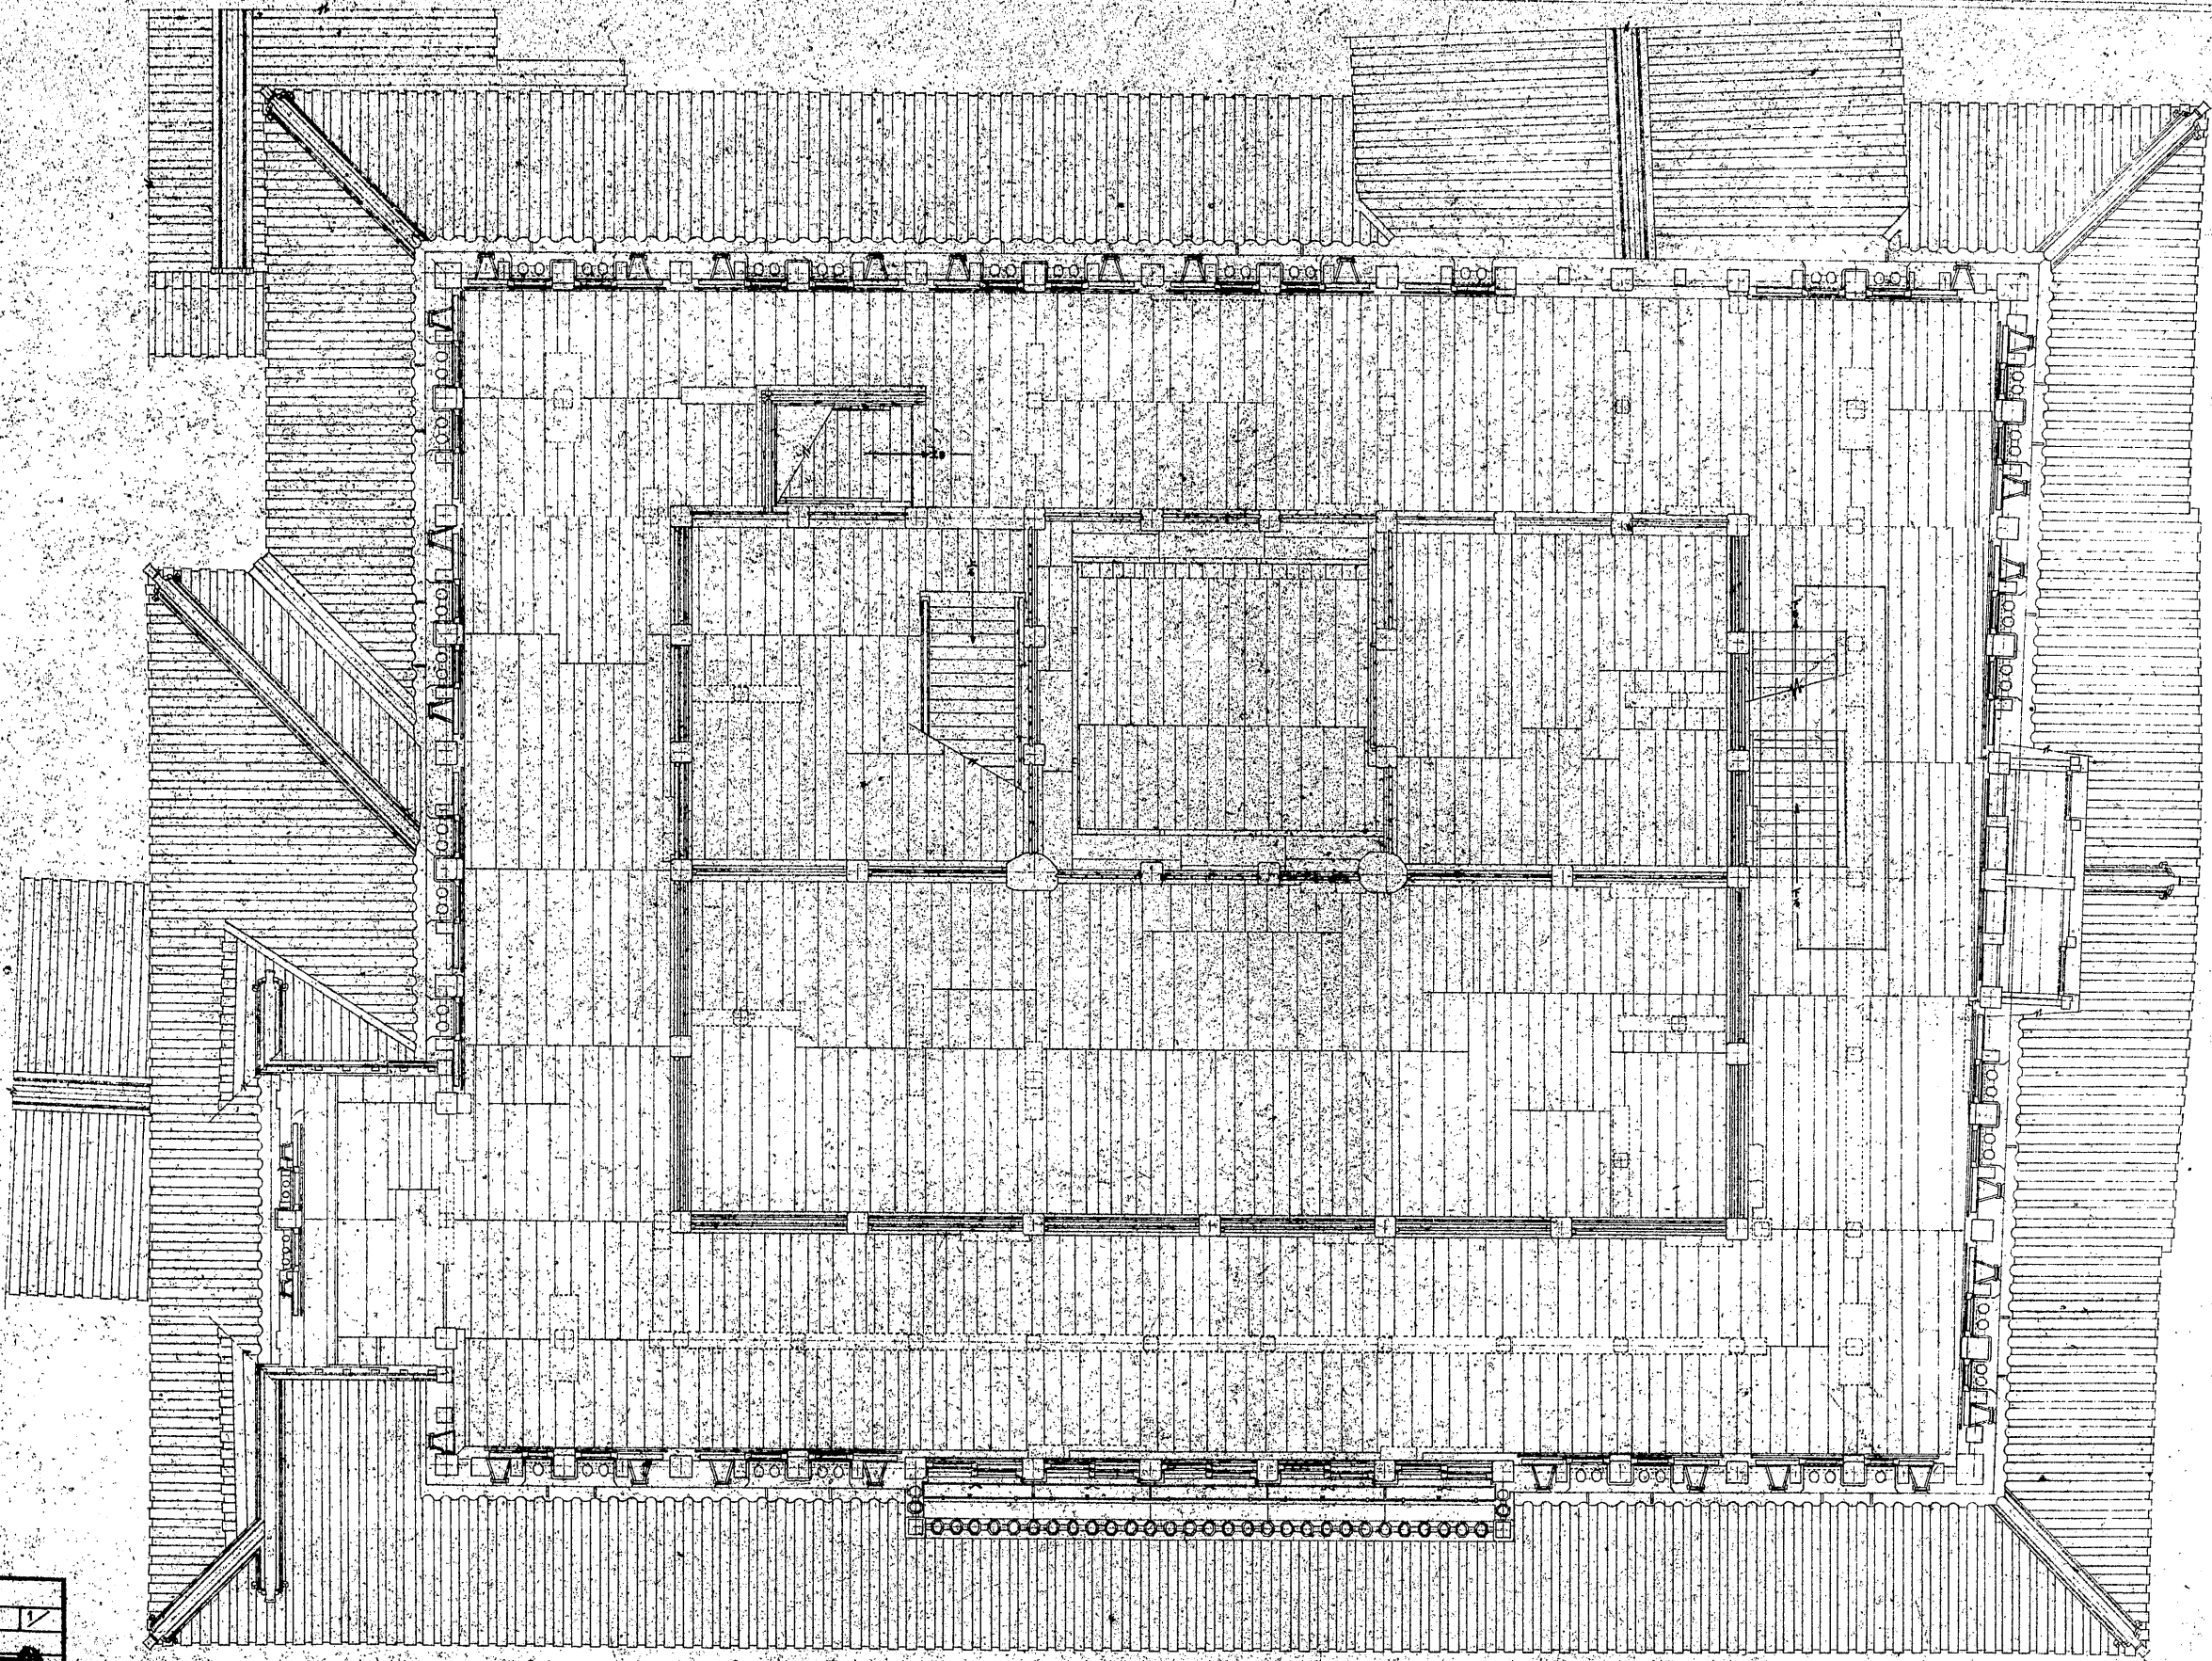

棟間取付法 (堀込堀) 表以下構造
 縮尺 3尺3寸9分
 (1/500) (1/500)
 兵部 29

製	兵庫	表
内面	修理	1
監	者	
大	洲	島
製	年	月
日	33	年
5	月	日
番	号	表
表	内	第
4	号	

16624-103