


兵庫縣

姫路城大天守修理前五階平面圖

縮尺五拾分之壹

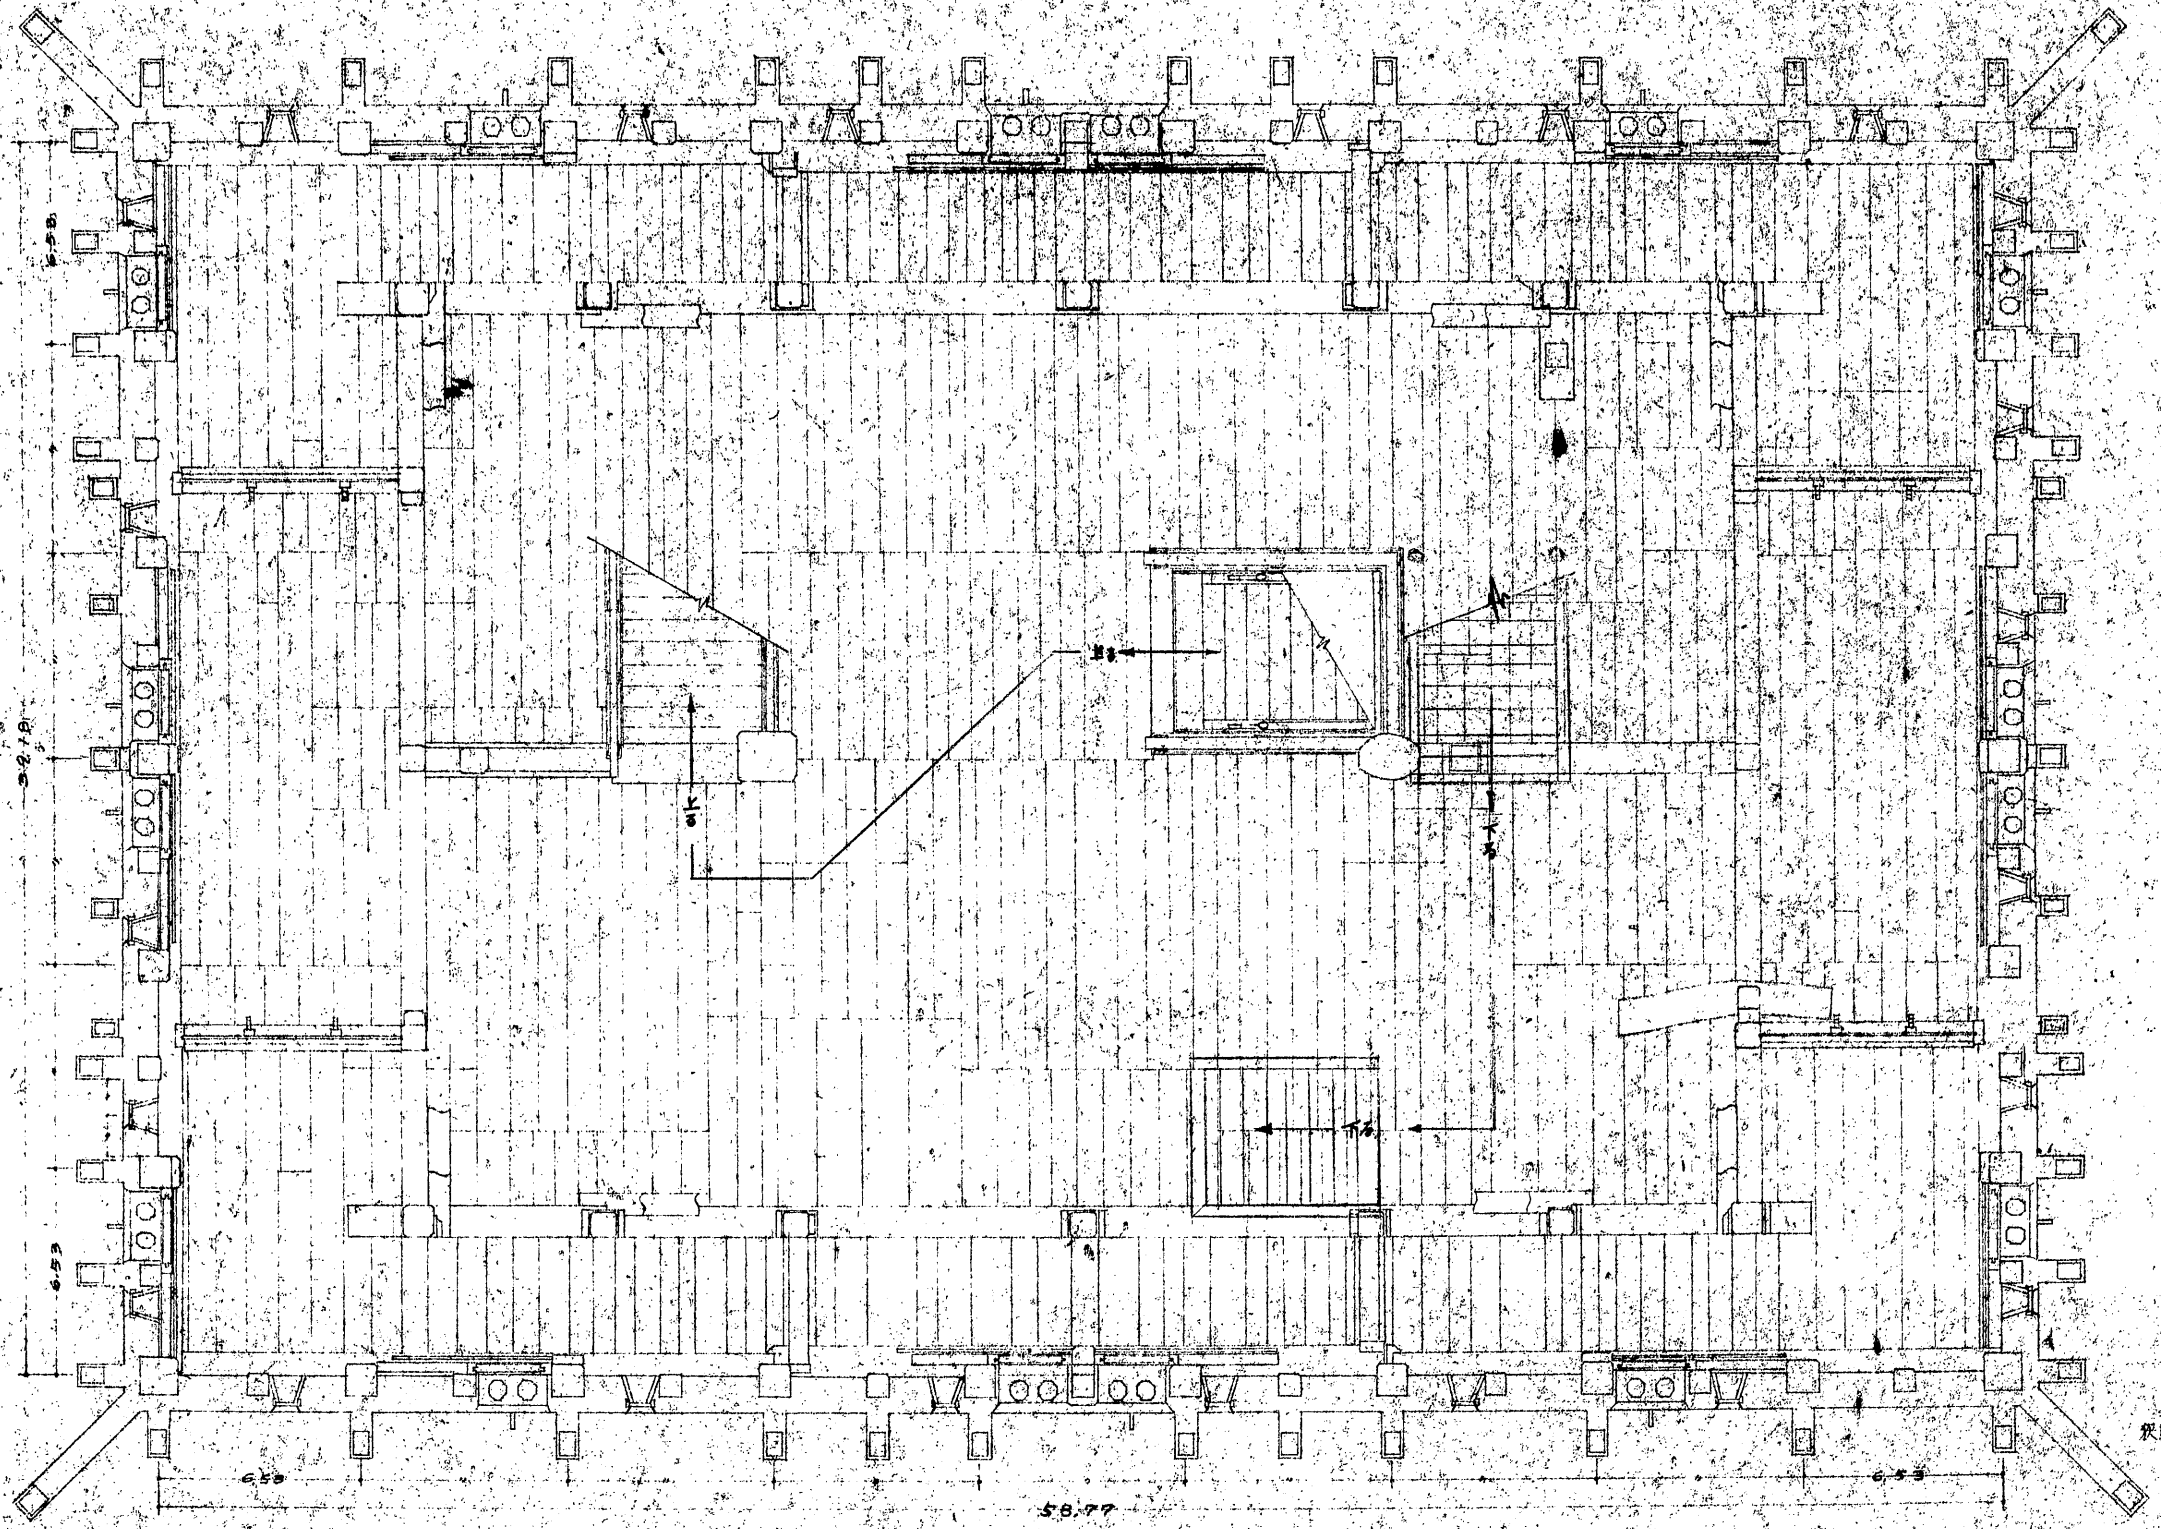

兵庫縣	姫路城大天守修理前	
図面種類	五階平面圖	1/50
監督者		
実測者		
調製年月日	年 月 日	
番 号	表の内張 4 号	

原圖高寸法(据大天守城下跡遺)  
1丈4寸2分  
換尺 23

10624  
1  
159