


兵庫
姫路城天守臺階床梁修理ノ見上圖

第八
五分合之図

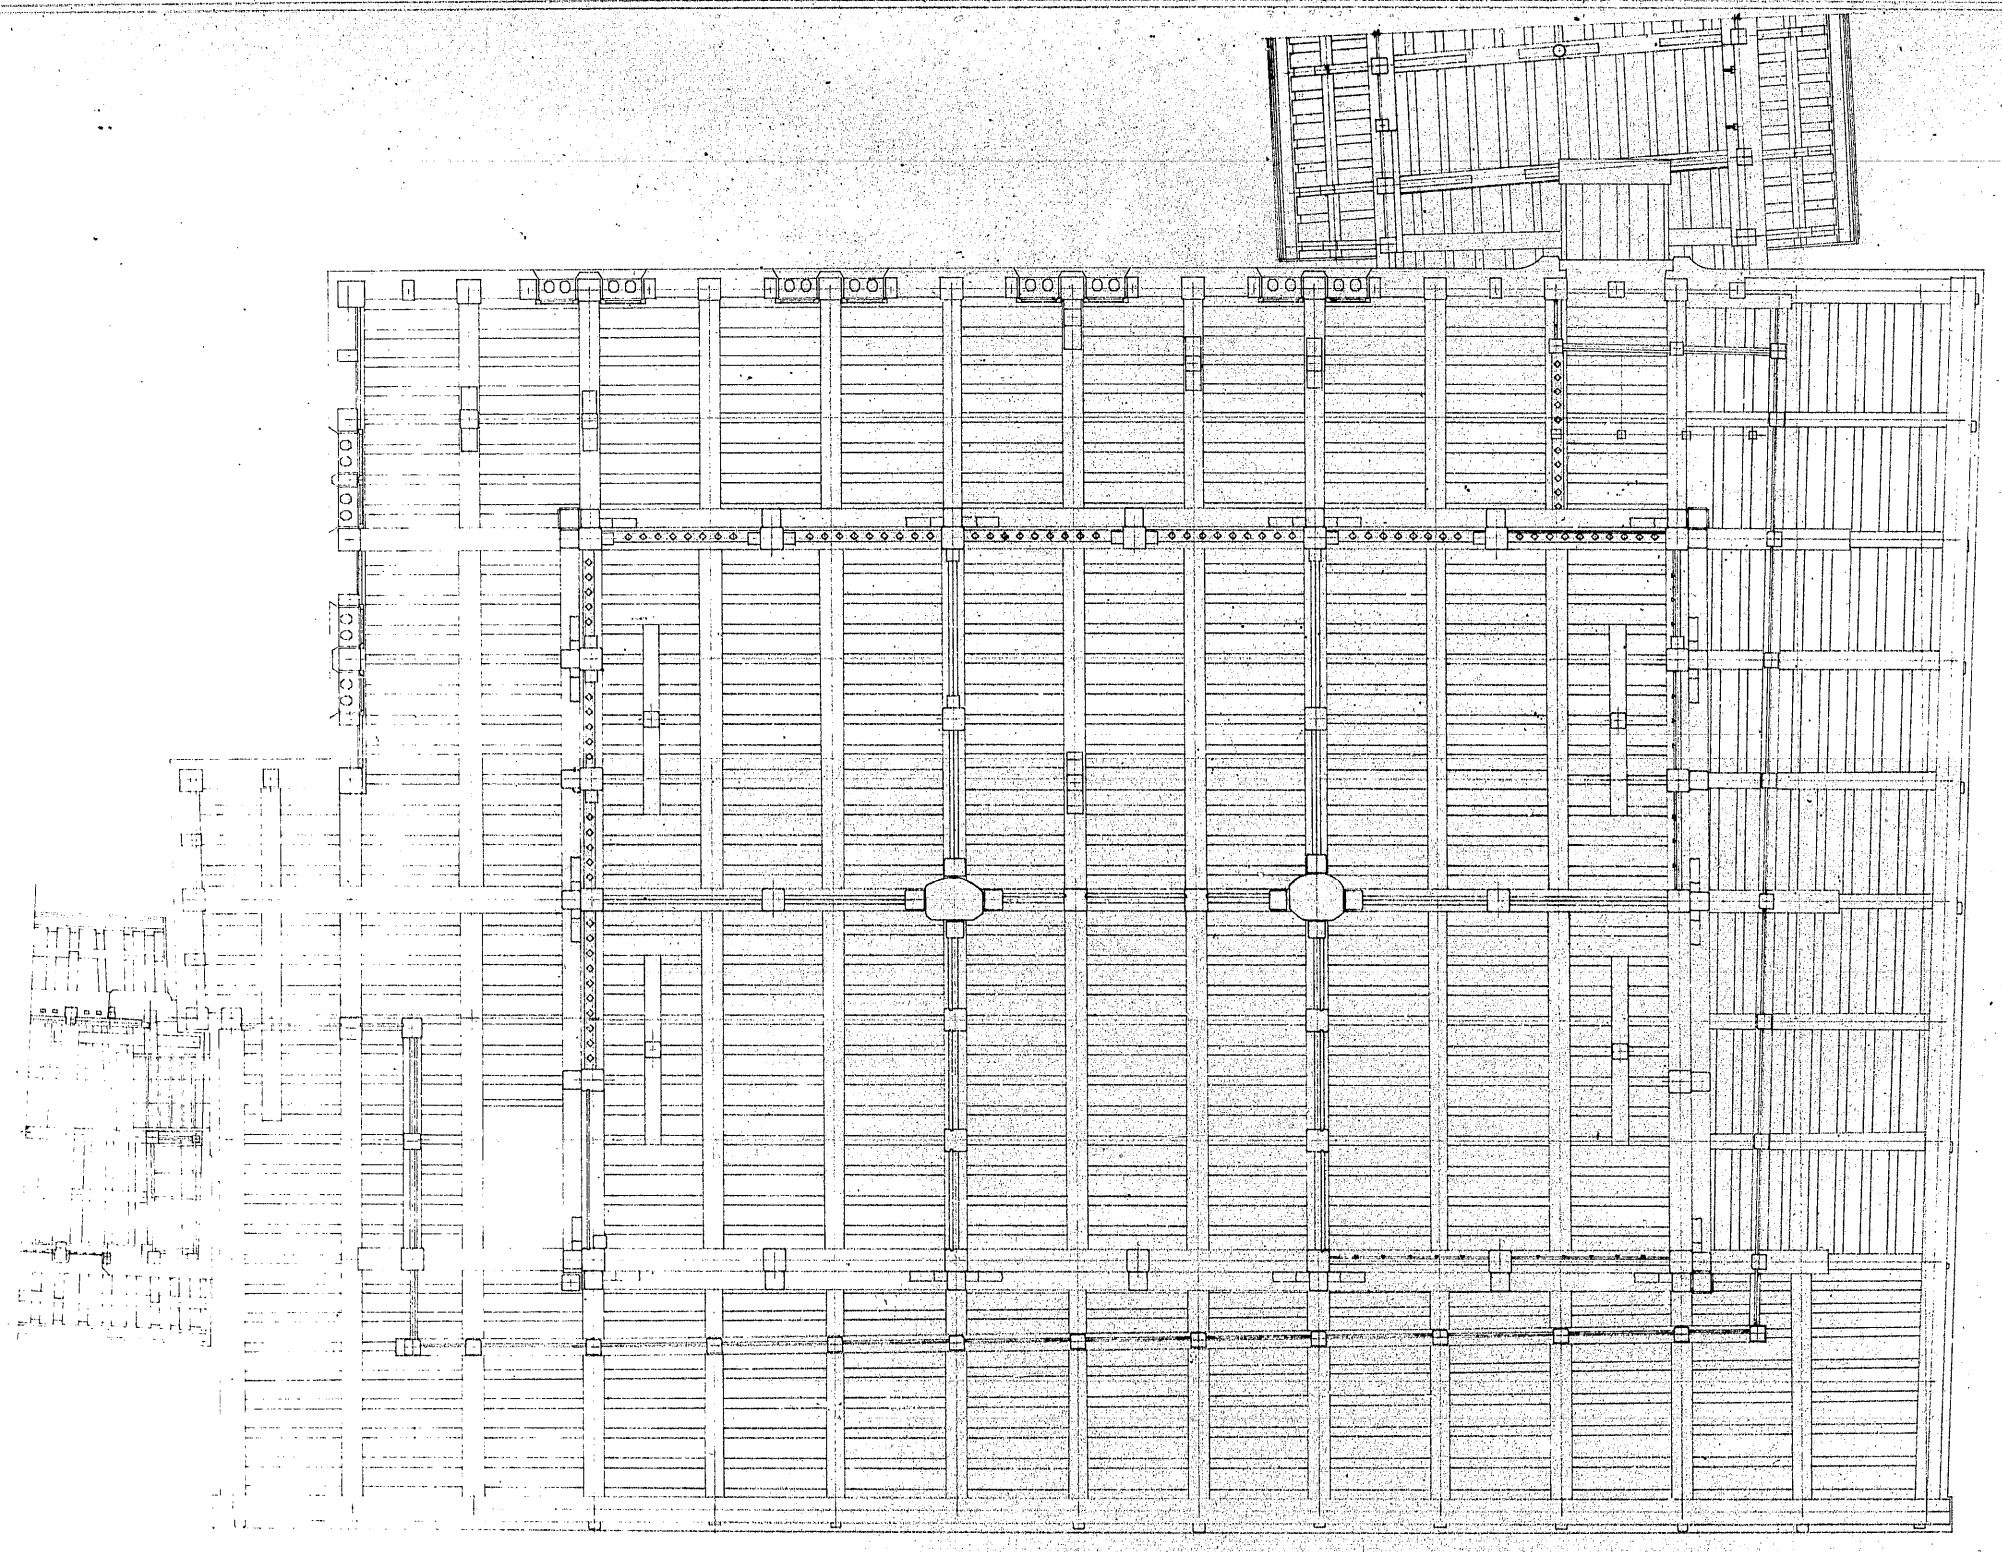

(16)(149)
No 634~1