



兵部縣  
在路城天守地階より登階序の至り修理方面北断面圖  
原尺五分合之全

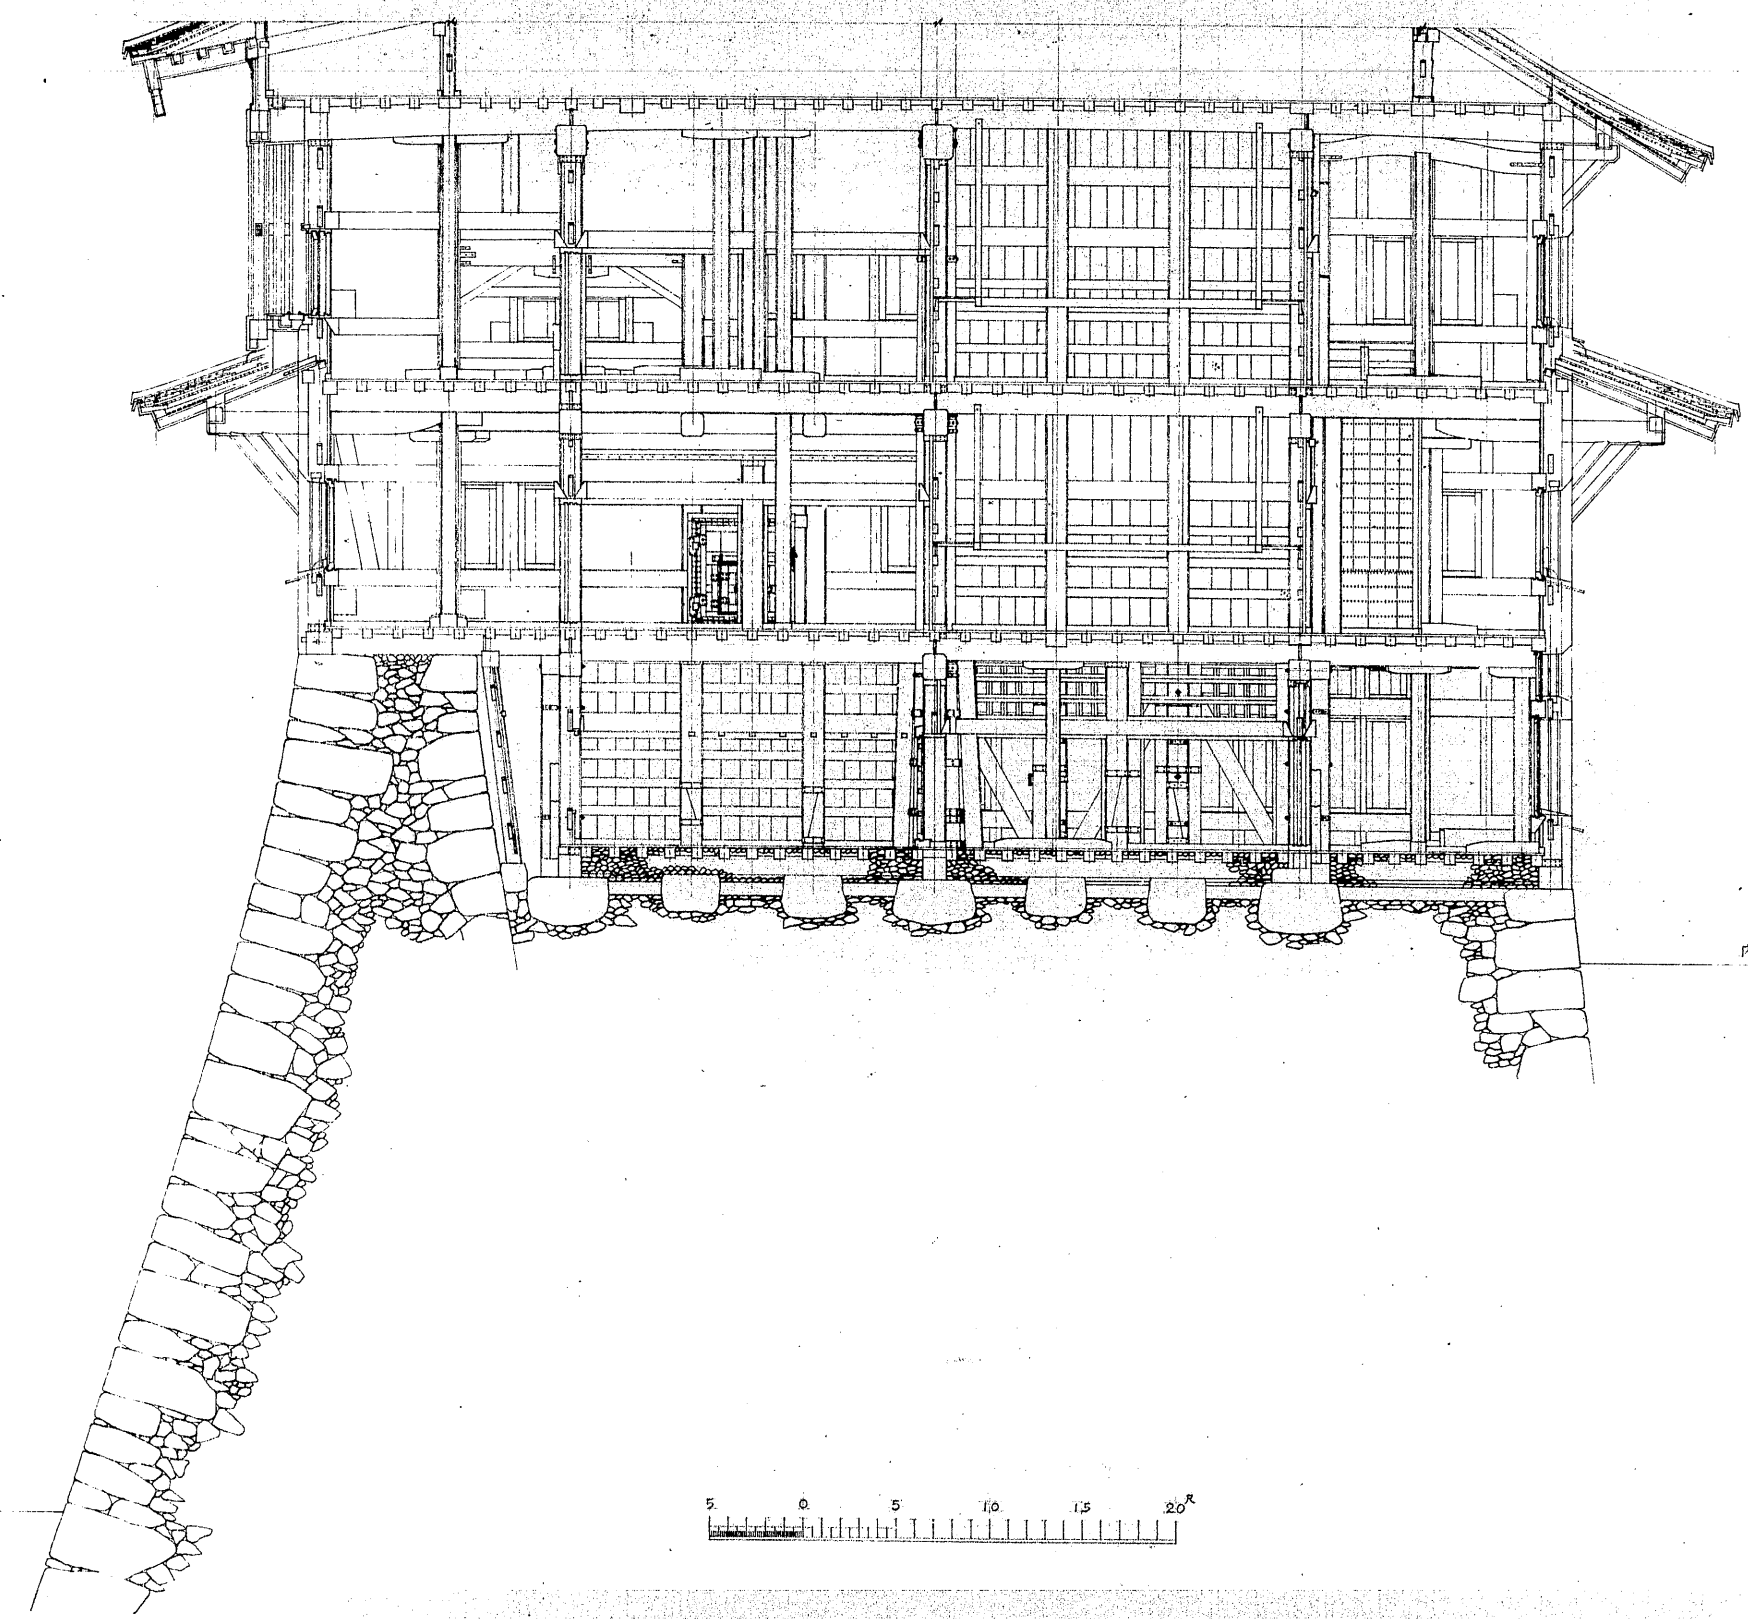

内島台地地盤

1/100 縮尺

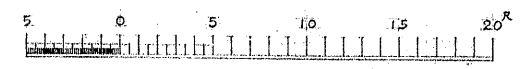

1) 虎頭風障壁記入  
2) 六重櫓壁記入  
No. 635~3