大天守	姫路城大天守
名称	5,6階継手口図 10
縮尺	
設計者	
製図年月日	33年9月28日
番号	

凡例

記号	名称
F₂	F型ピンク付
ヒ	桧
ケ	欅
ツ	栂
モ	樅
ゾ	雑木
T	Shearing Stress

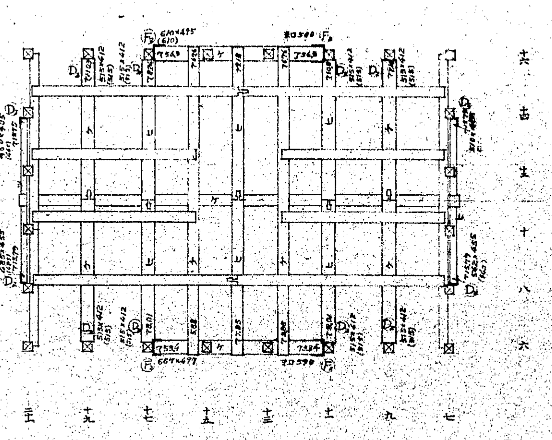

5階胴差
6階敷梁・床梁・伏図 S1/100

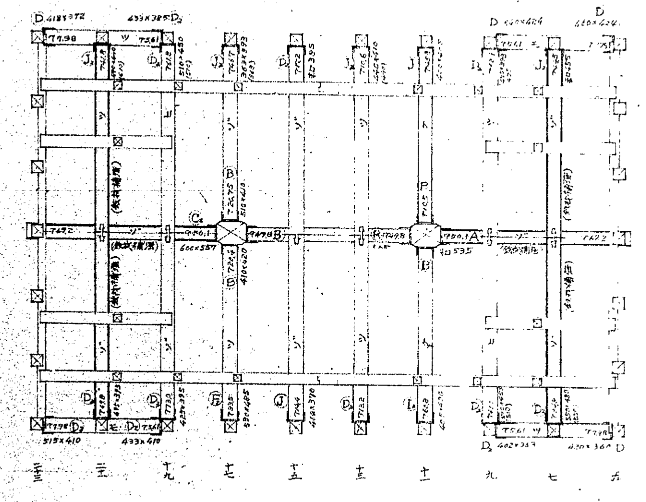

4階胴差
5階敷梁・床梁伏図 S1/100

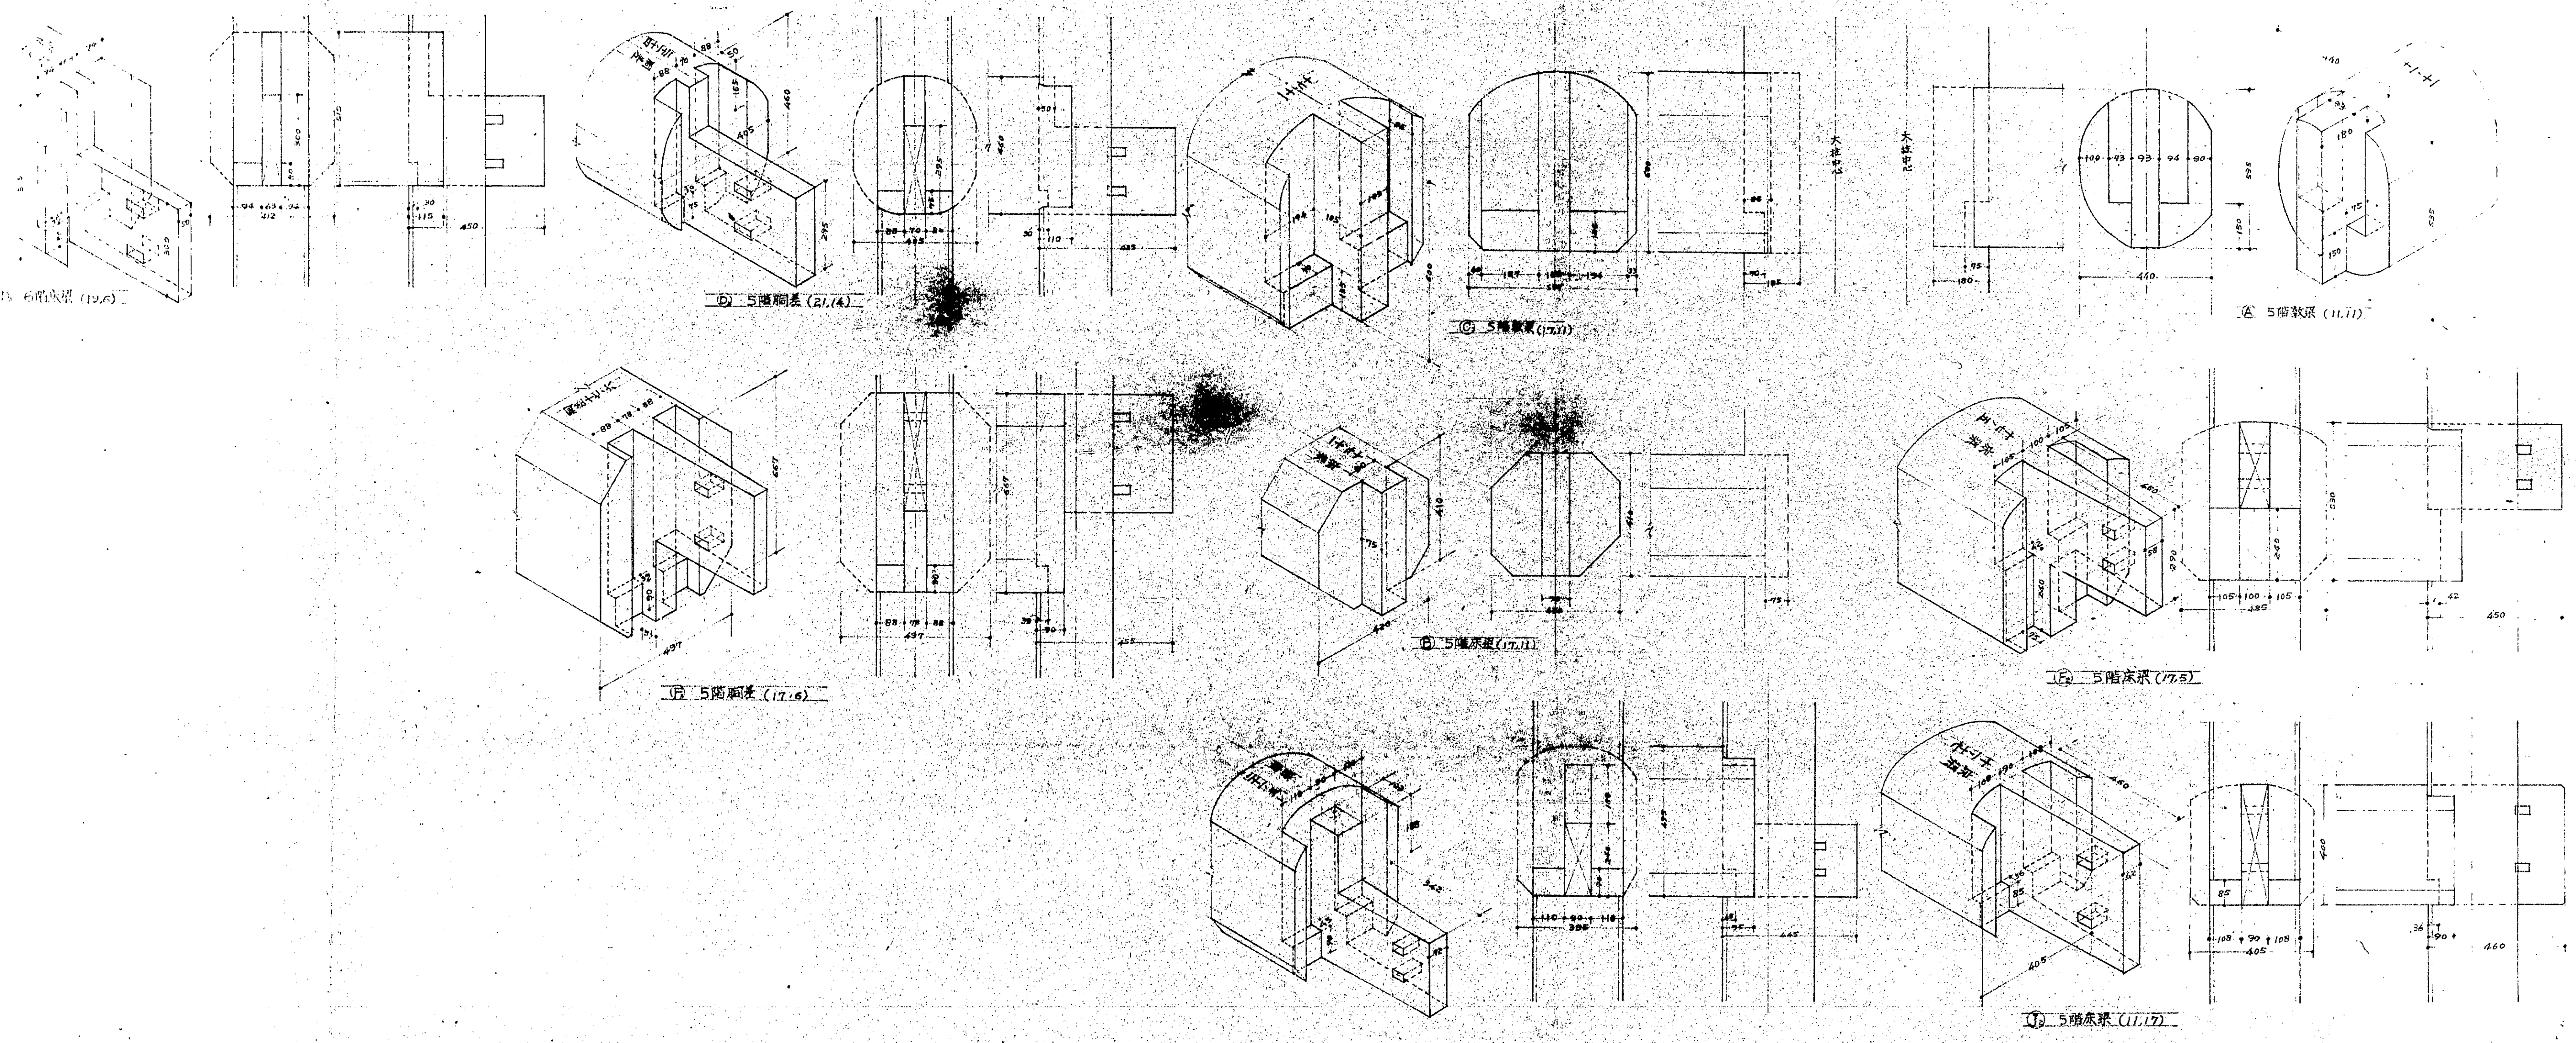

NO 662〜3

禁転載　姫路市立城郭研究室