


兵庫縣

姫路城天守貳階西面千鳥内室洞差補強圖

縮尺 貳拾分之二

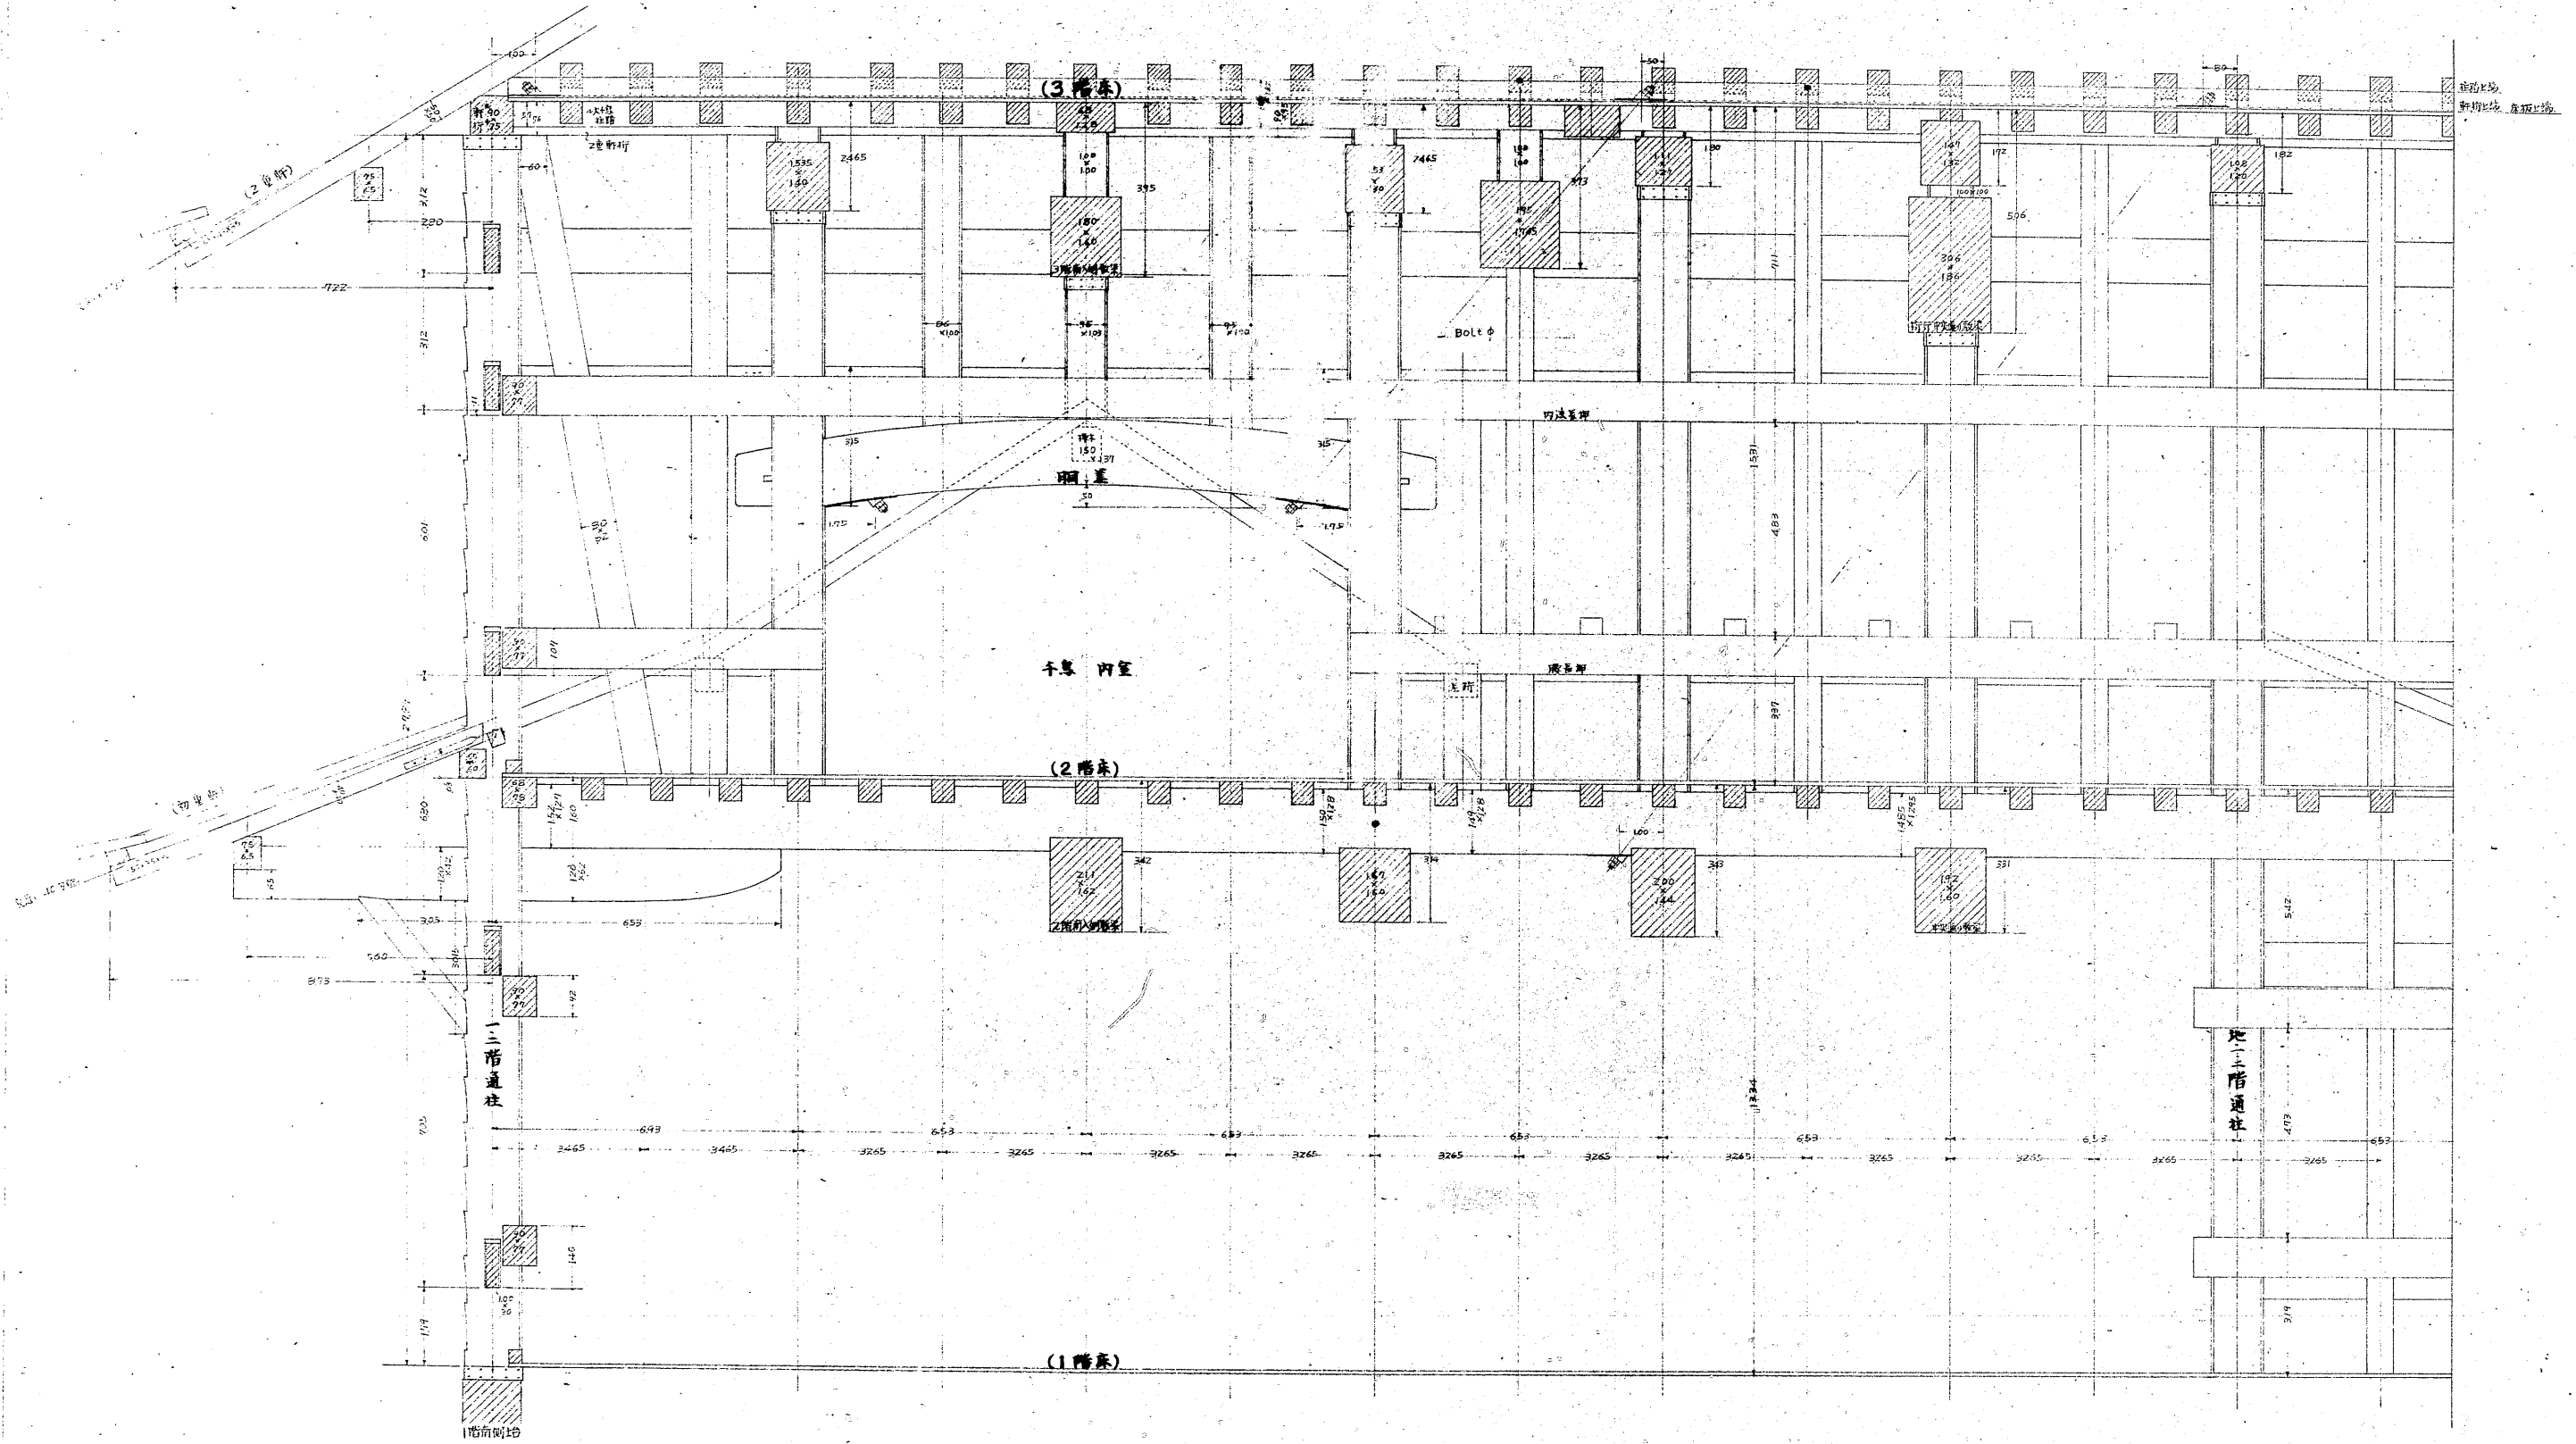

● 新築 又は 補強 部分