


号	名称	寸	法	量	摘要
63	1階敷保	350	135×15	1	
99	"	280	135×19	2	
94	"	230	135×19	1	
91	"	210	135×19	2	
41	地階等掛柱	210	93×98	1	
37	"	210	90×90	2	
31	"	180	95×95	1	
125	"	160	10×10	1	
15	"	140	95×95	1	
73	1階敷保	180	18×21	1	

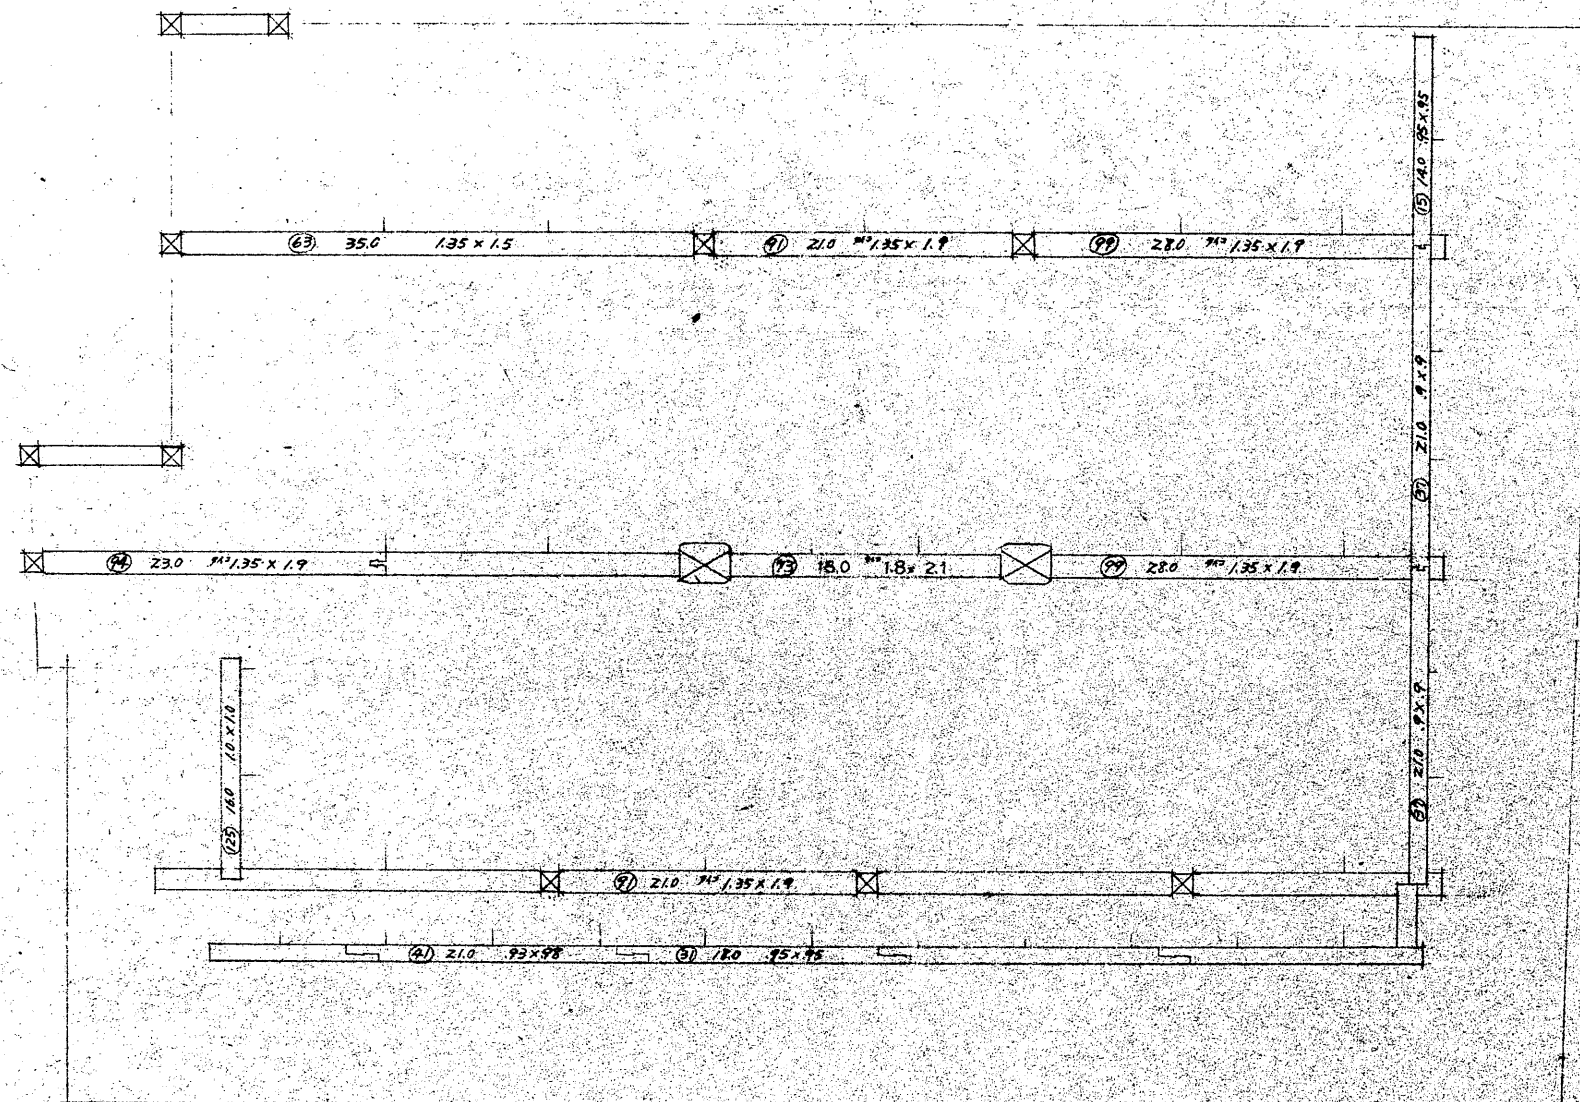

地階  
1階  
床  
敷  
梁  
柱  
架

世  
丸  
主  
主  
主  
主  
丸  
七  
主  
三  
一

世丸主主主主主主主丸七主三