


号	名称	寸法	量	摘要
112	3階床梁	410 #1.5x2.0	4	
111		380 #1.95x2.1	8	柱間50
104		280 #1.4x2.0	1	
238		280 #1.6x2.2	1	柱間50
174		270 #1.6x2.2	1	
95		240 #1.6x2.25	2	柱間50
237		240 #1.5x2.0	2	柱間2脚(基準脚)
86		210 #1.5x2.1	4	
79		180 #1.5x2.0	7	柱間50
72		180 #1.5x2.1	2	柱間50
61	大母柱脚	300 1.25x1.25	4	
20		140 1.25x1.25	2	
64	出格子桁	360 1.35x1.35	1	
236	床梁	220 #1.5x2.1	4	

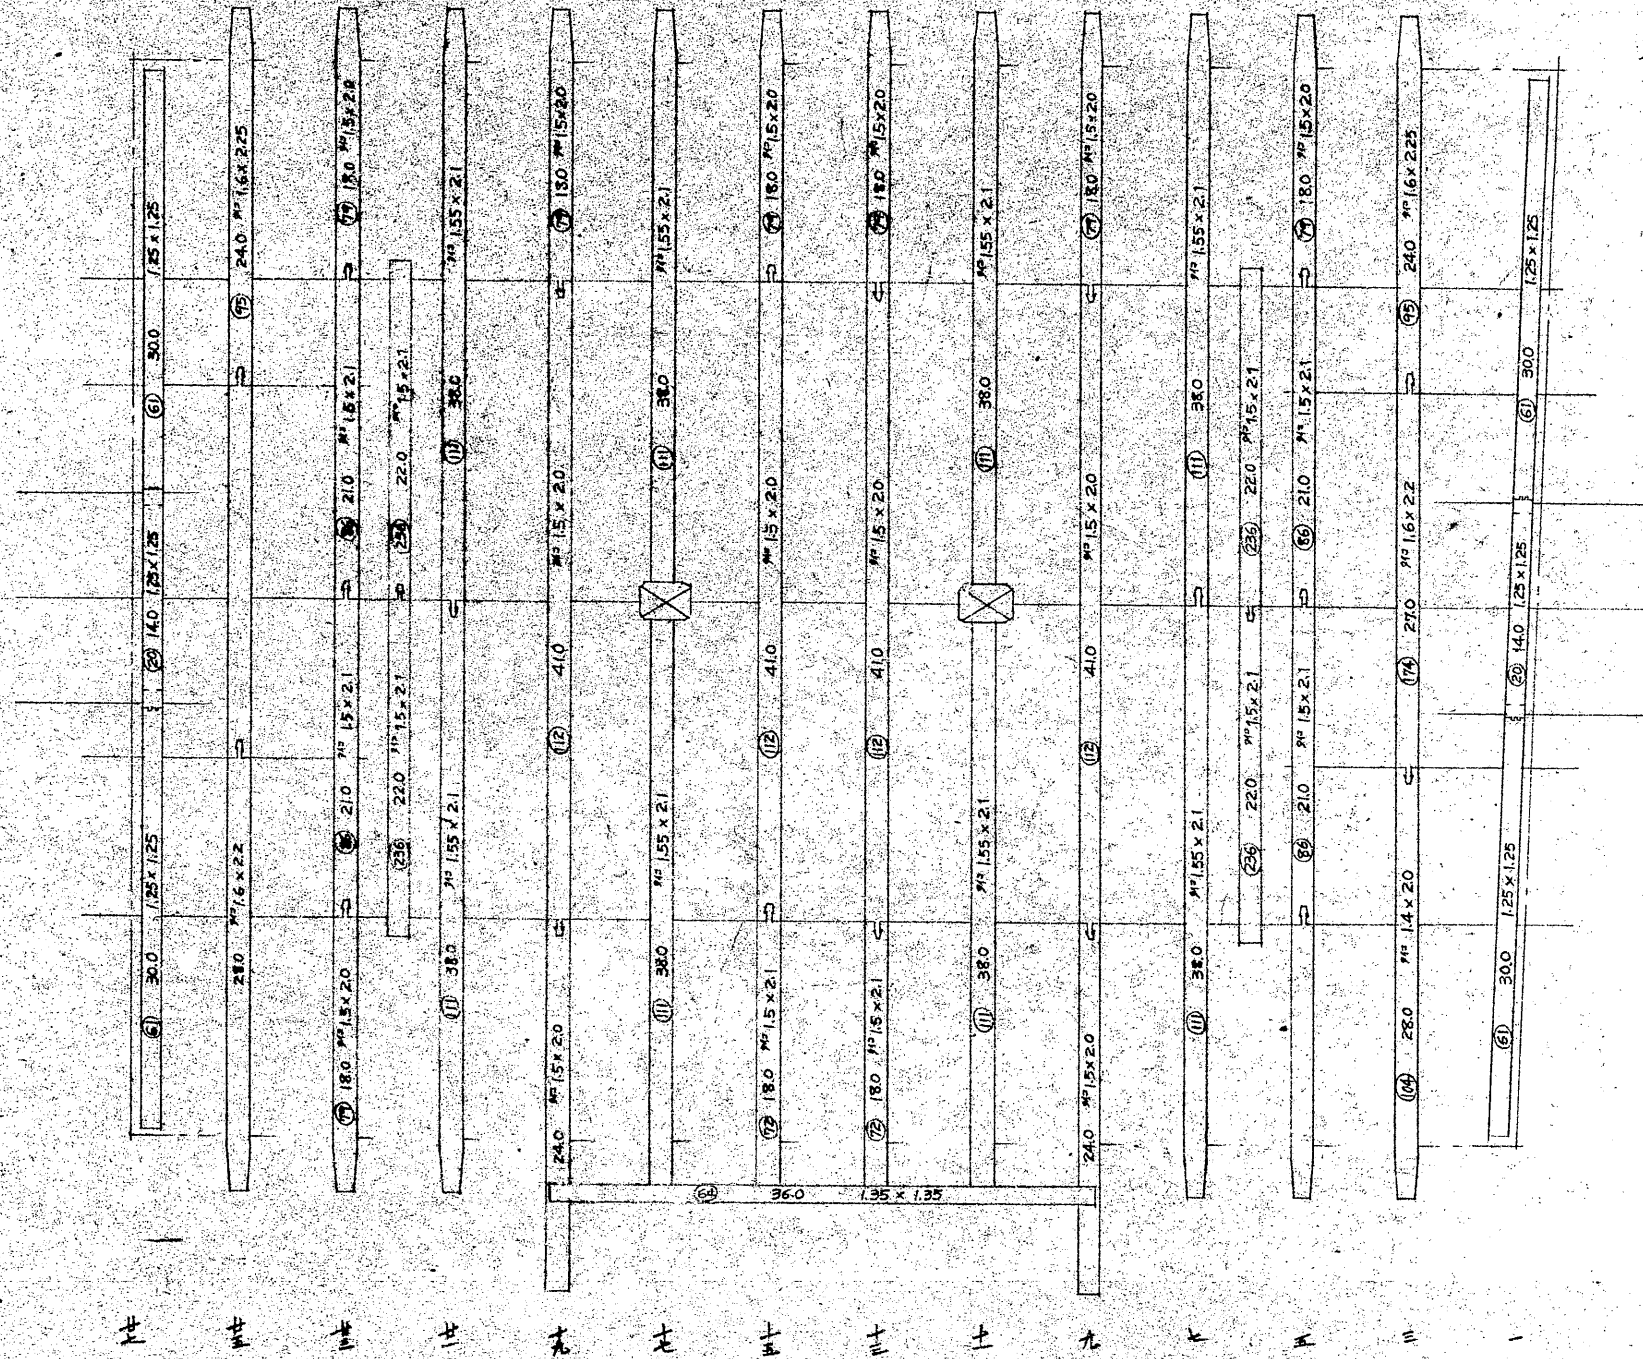

3階
大床
千鳥柱
踏梁

世
九
七
五
三
一