[illegible]	名称	寸法	量	摘要
[illegible]	2階柱踏	30.0 1.25×1.2	1	
60	〃	30.0 1.25×1.2	7	
194	〃	21.0 1.3×1.2	2	
191	〃	21.0 1.3×1.0	6	
182	〃	16.0 1.3×1.0	2	
192	〃	21.0 1.3×.7	1	
19	〃	14.0 1.3×.7	2	
177	〃	9.0 1.3×.7	2	
176	〃	8.0 1.3×.7	3	
17 18	〃 柱踏出梁	14.0 1.4×1.5	1 6	
180 611	2重力桁	18.0 1.35×1.4	2 1	
232 610	〃	16.0 1.35×1.4	1 2	中反1.00 1.00
75	〃 [illegible]桁	18.0 .9×1.3	2	
77	〃	18.0 .95×1.35	2	[illegible].20
78	〃	18.0 .95×1.6	2	[illegible].20
	〃 唐[illegible]屋	12.0 .55×1.0	1	中反.60 .60
	〃	9.0 .55×.8	5	中反.40 .40
	〃	8.0 .55×.8	2	中反.50 .50

2 3
重階

南力柱
面
唐破風小
屋桁踏

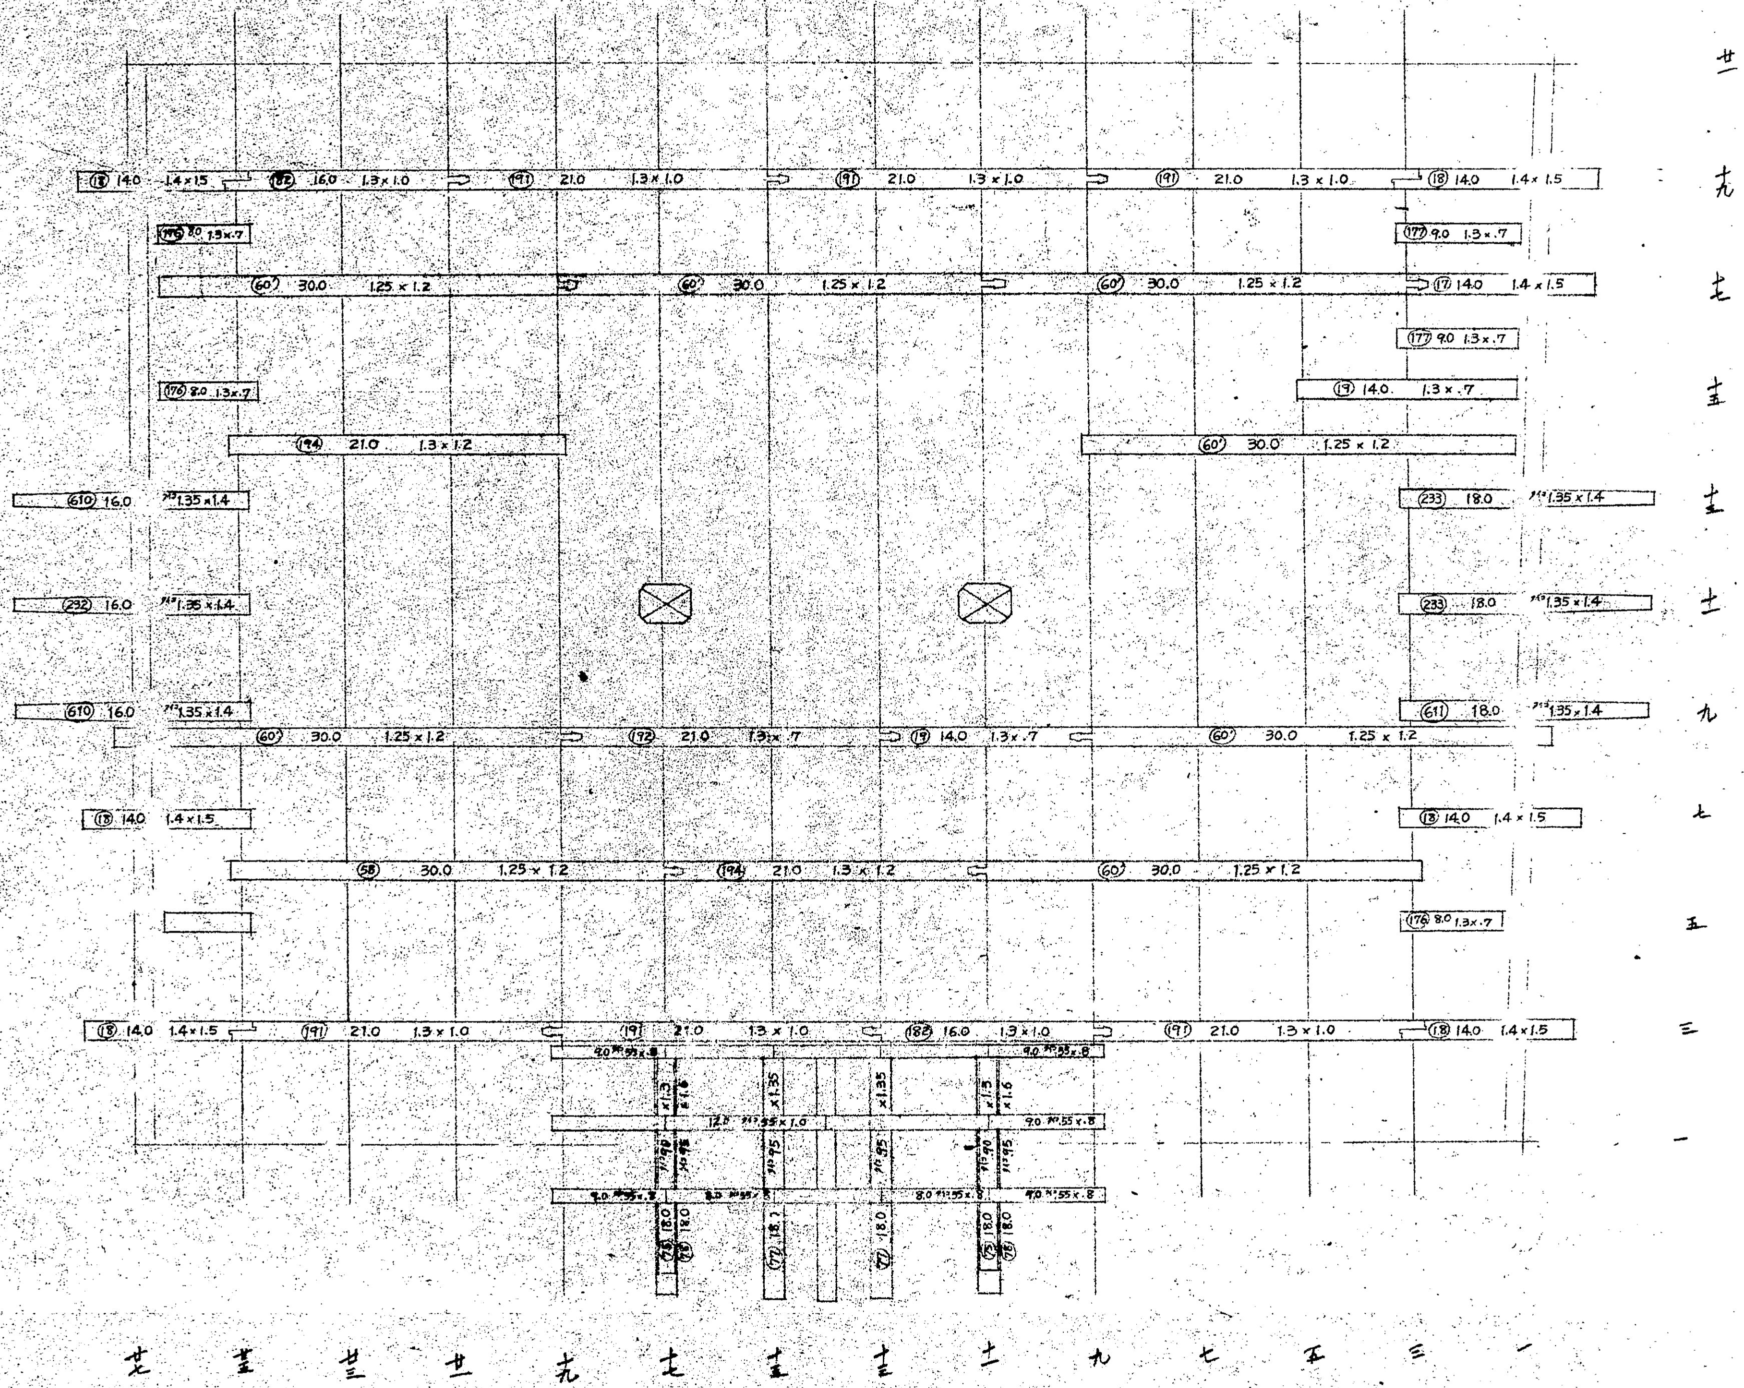

⑱ 14.0 1.4×1.5
⑱② 16.0 1.3×1.0
⑲① 21.0 1.3×1.0
⑲① 21.0 1.3×1.0
⑲① 21.0 1.3×1.0
⑱ 14.0 1.4×1.5
⑰⑥ 8.0 1.3×.7
⑰⑦ 9.0 1.3×.7
⑥⁰ 30.0 1.25×1.2
⑥⁰ 30.0 1.25×1.2
⑥⁰ 30.0 1.25×1.2
⑰ 14.0 1.4×1.5
⑰⑦ 9.0 1.3×.7
⑰⑥ 8.0 1.3×.7
⑲ 14.0 1.3×.7
⑲④ 21.0 1.3×1.2
⑥⁰ 30.0 1.25×1.2
⑥①⁰ 16.0 1.35×1.4
②③③ 18.0 1.35×1.4
②③② 16.0 1.35×1.4
②③③ 18.0 1.35×1.4
⑥①⁰ 16.0 1.35×1.4
⑥①① 18.0 1.35×1.4
⑥⁰ 30.0 1.25×1.2
⑲② 21.0 1.3×.7
⑲ 14.0 1.3×.7
⑥⁰ 30.0 1.25×1.2
⑬ 14.0 1.4×1.5
⑬ 14.0 1.4×1.5
⑤⑧ 30.0 1.25×1.2
⑲④ 21.0 1.3×1.2
⑥⁰ 30.0 1.25×1.2
⑰⑥ 8.0 1.3×.7
⑬ 14.0 1.4×1.5
⑲① 21.0 1.3×1.0
⑲① 21.0 1.3×1.0
⑱② 16.0 1.3×1.0
⑲① 21.0 1.3×1.0
⑱ 14.0 1.4×1.5
9.0 .55×.8
12.0 .55×1.0
8.0 .55×.8
18.0
⑦⑧
⑦⑦
⑦⑦
⑦⑤
廿一
十九
十七
十五
十三
十一
九
七
五
三
一
廿七
廿五
廿三
廿一
十九
十七
十五
十三
十一
九
七
五
三
一

No692~9

禁転載 姫路市立城郭研究室