


号	名称	寸法	量	摘要
	西大柱	85.0	3.2	1
69	東大柱 横柱	20.0	3.1 x 2.6	1
67	地1階側通柱	42.0	1.32 x 1.32	6
65	馬柱	42.0	1.5 x 1.5	1
68	間柱	42.0	95 x 1.22	6
49	地1階側通柱	26.0	1.35 x 1.35	1
50	間柱	26.0	85 x 85	1
48		24.0	93 x 98	1
67	地2階側通柱	42.0	1.32 x 1.32	1
61	地1階	30.0	1.25 x 1.25	2
49		26.0	1.35 x 1.35	1
22	地階 馬柱	14.0	1.35 x 1.35	4
20	廊出柱	14.0	1.25 x 1.25	7
14	后垣通柱	13.0	82 x 82	6
120				1
15		14.0	95 x 95	1
2	柱根礎	14.0	1.35 x 1.35	2
		6.0	1.30 x 1.25	10 古款転用
13	間柱	13.0	1.2 x .65	2
122		23.0	.95 x .9	2

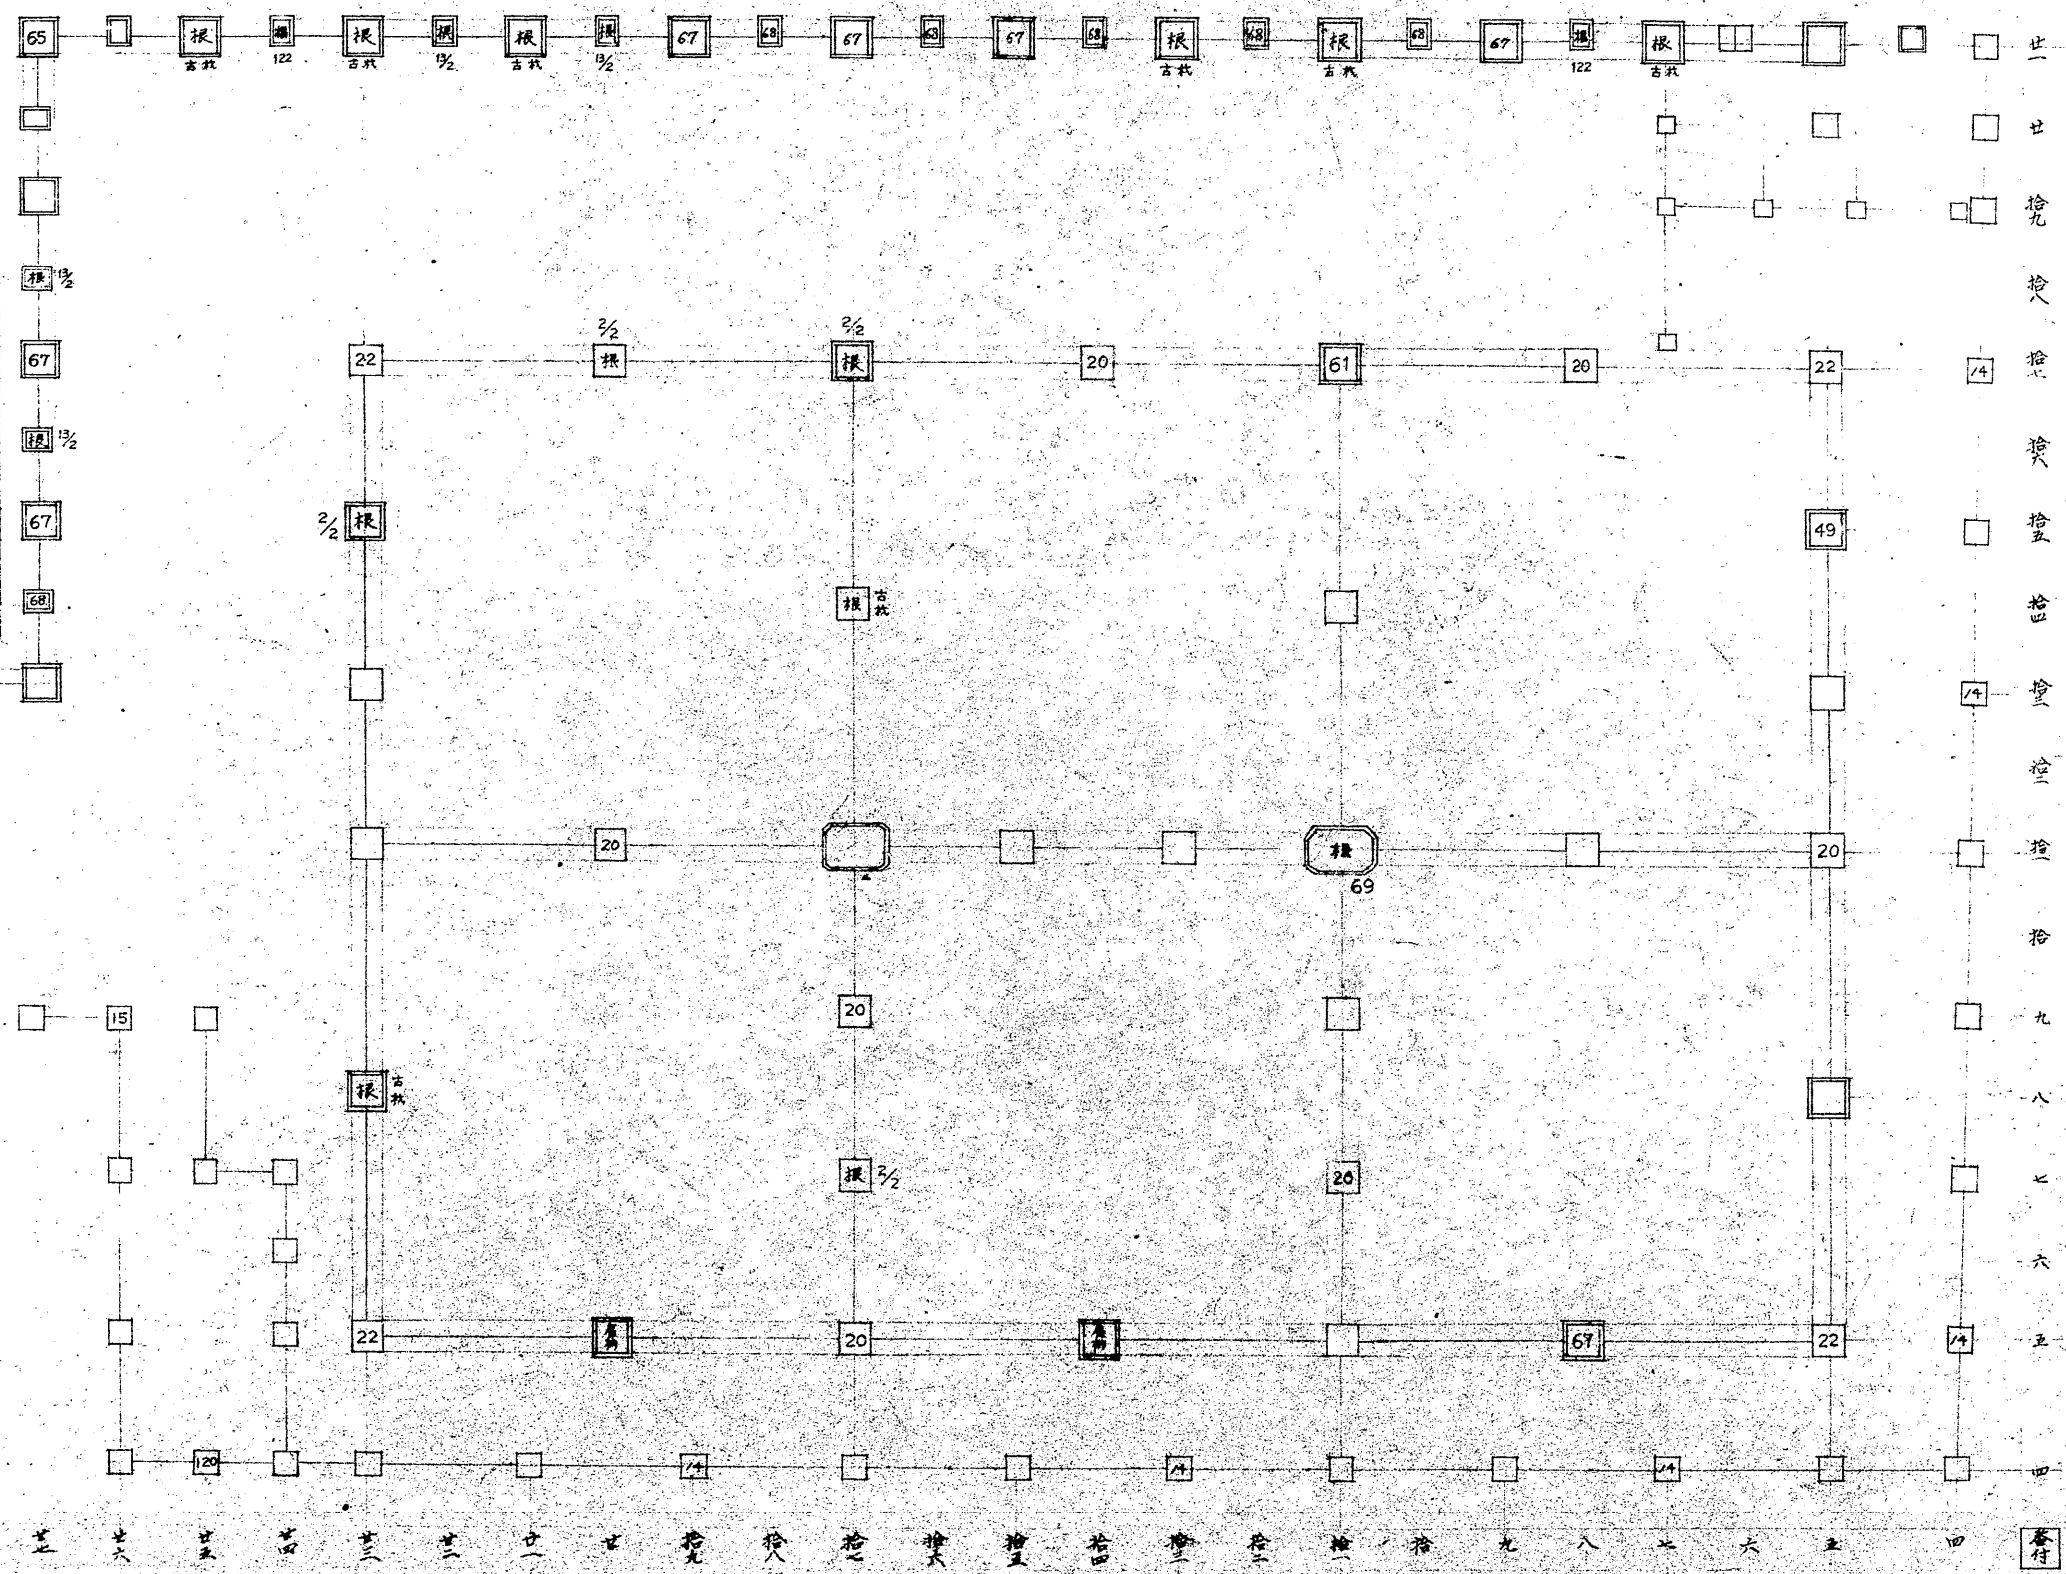

地階柱見取圖 備考 □ 通柱 □ 管柱

此
廿
拾九
拾八
拾七
拾六
拾五
拾四
拾三
拾二
拾一
拾
九
八
七
六
五
四

廿九 廿八 廿七 廿六 廿五 廿四 廿三 廿二 廿一 廿 十九 十八 十七 十六 十五 十四 十三 十二 十一 十 九 八 七 六 五 四